


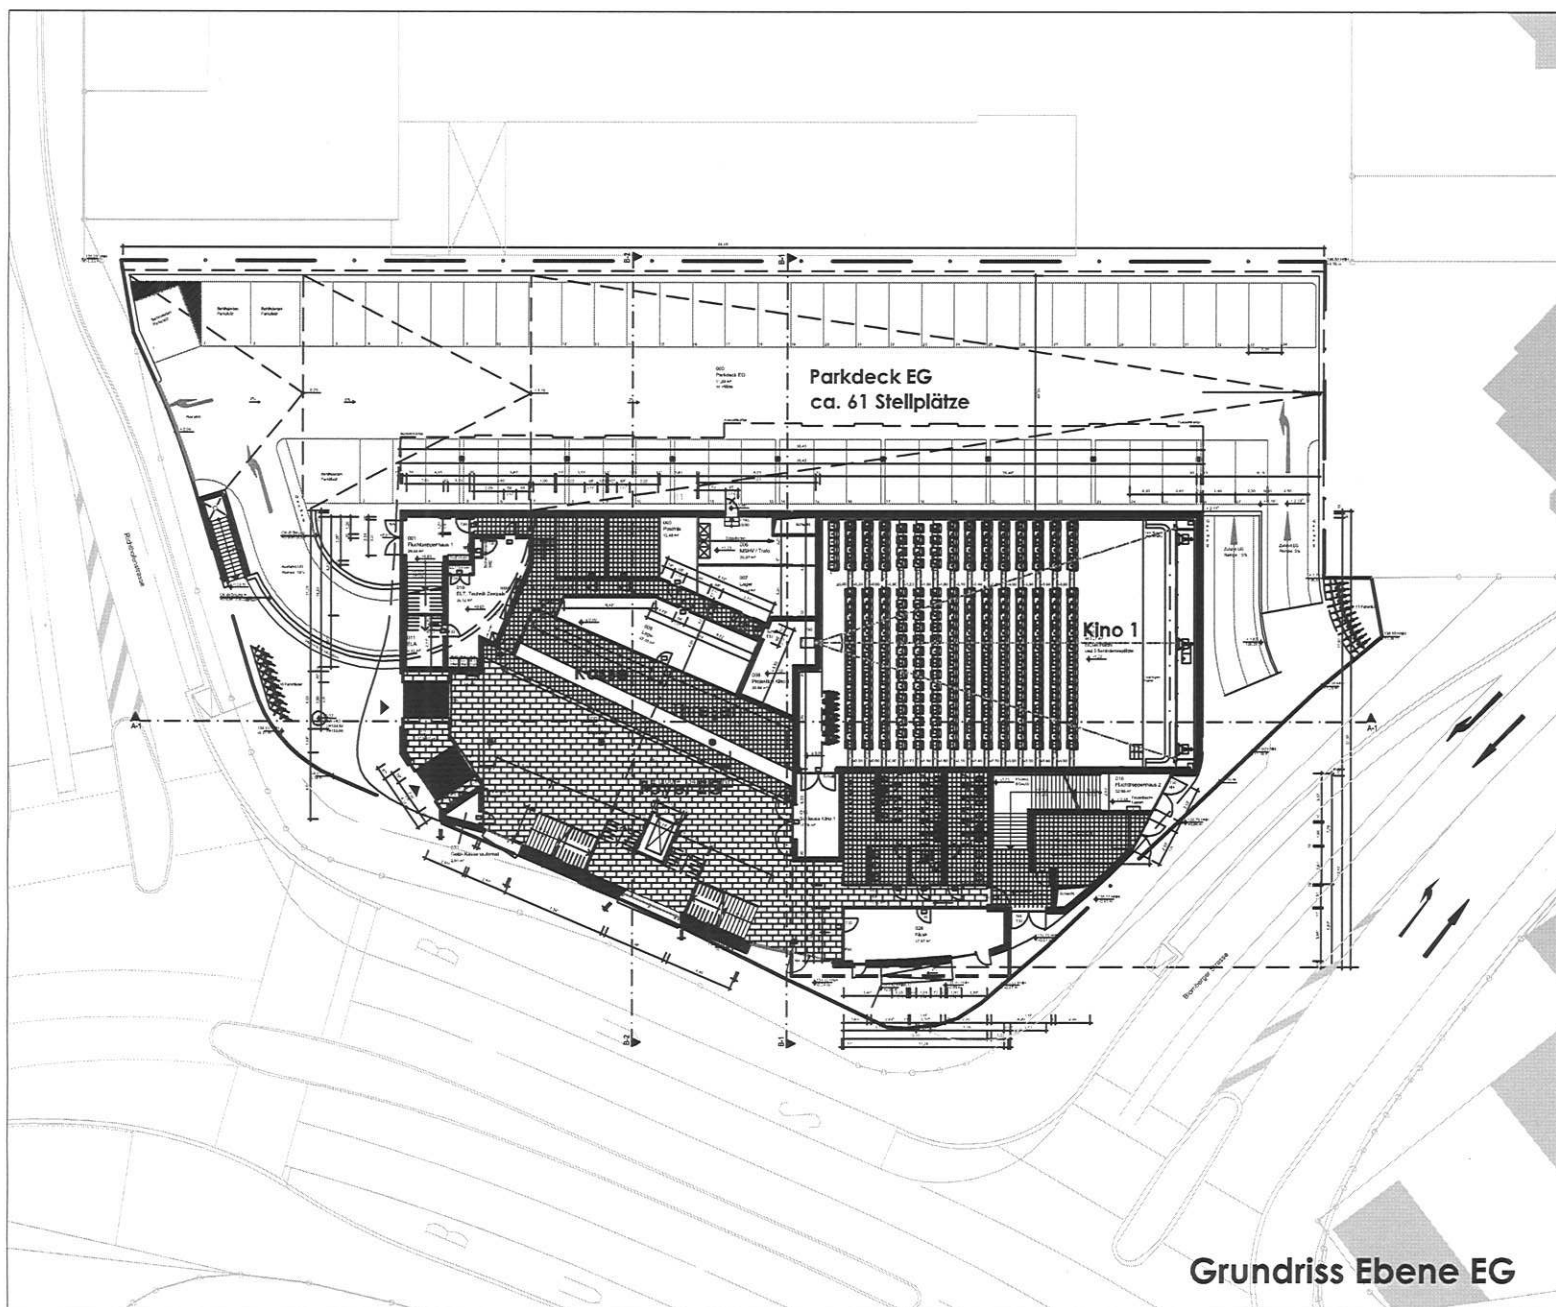

HKP

ARCHITEKTEN + STADTPLANER GMBH
KARMARSHSTRASSE 40 · 30159 HANNOVER · TEL: 0511/990430

PROJEKT NAME Kinocenter Detmold

PROJEKT NUMMER 09-340

Bauherr K-motion
Projektentwicklungs GmbH&Co.KG
Brauhausstr. 15a
22041 Hamburg

LEISTUNGSPHASE Bauantrag

ZEICHNUNG Grundriss Ebene EG

MASSSTAB 1:500

BEARB./GEZ. TMN

STAND DATUM 29.04.2011

BLATT GRÖSSE A4

BLATT NUMMER 2

FREIGABE INDEX A