

Stadt Detmold

Der Bürgermeister

Beschlußvorlage

öffentlich



nicht öffentlich

Amt / Fachbereich / Betrieb (Geschäftszeichen)	Datum	Drucksachen-Nummer
Stadtentwicklung	20.05.1997	(FB.6) 201/97

Beratungsfolge	voraussichtlicher Sitzungstermin	TOP	Ein	Für	Geg	Ent	Bemerkungen
A Stadtentwicklung	25.06.1997						
Rat	26.06.1997						

Betreff:

Bebauungsplan Nr. 01-09 „Allee“
Ortsteil: Detmold-Süd
Aufstellungsbeschluß

Beschlußvorschlag:

Der Ausschuß für Stadtentwicklung empfiehlt, der Rat beschließt

- I. gem. § 2 (1) BauGB die Aufstellung des
Bebauungsplanes Nr. 01-09 „Allee“
Ortsteil: Detmold-Süd
Plangebiet: zwischen den Grundstücken Allee Nr. 7 - 23 und
Knochenbach/Palaisstraße/westlich der Grundstücke
Allee Nr. 7 - 13 und Allee

Der Flurkartenauszug mit der verbindlichen Grenzdarstellung hing im Sitzungsraum aus.

- II. gem. § 3 (1) BauGB die Planungsabsichten auf Dauer eines Monats frühzeitig öffentlich darzulegen.

Begründung:

Mit dem Beschluß des Vergnügungsstättenkonzeptes (Drucksache Nr. 807) für die Kernstadt und der erweiterten Kernstadt durch den Rat in seiner Sitzung am 27.06.1996 ist der politische Wille zur Steuerung der Ansiedlung von Spielautomatenstätten bekundet worden. Mit der Aufstellung dieses einfachen Bebauungsplanes gem. § 30 (2) BauGB soll das Konzept rechtsverbindlich umgesetzt werden.

Anlagen

- Übersichtsplan
- Flurkartenauszug

Der Bürgermeister

i. A. T. W. L.




Der Bürgermeister

Bebauungsplan Nr. 01-09 "Allee",

Neuaufstellung


Ortsteile: Detmold-Süd

Plangebiet: zwischen den Grundstücken Allee Nr. 7-23 und
Knochenbach/Palaisstraße/westlich der Grundstücke Allee Nr. 7-
13 und Allee

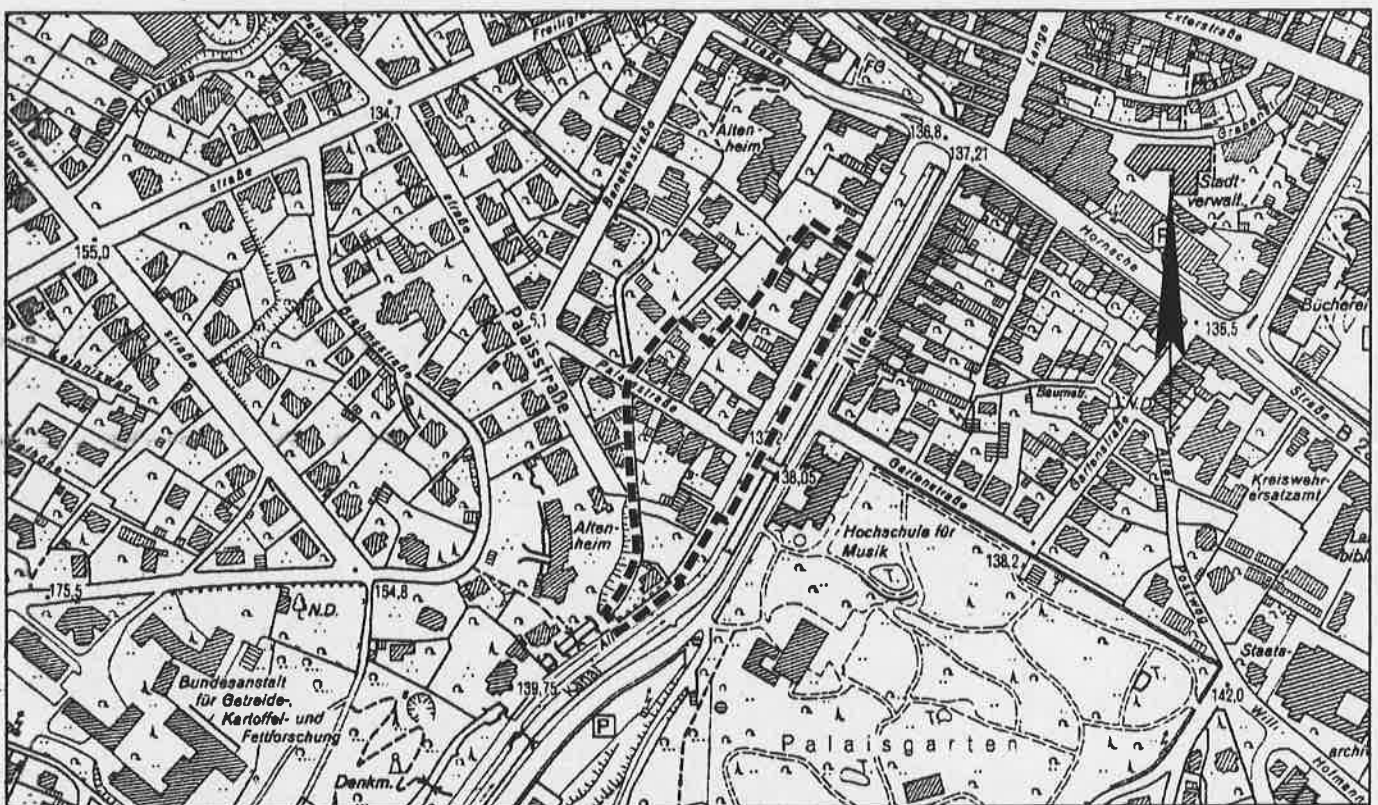

Bereitstellung auf der Grundlage der Deutschen Grundkarte 1:5000 (Rasterdaten)
Vervielfältigung mit Genehmigung der Katasterbehörde des Kreises Lippe Nr. 38/96 vom 05.11.1996

--- Grenze des räumlichen Geltungsbereiches des Bebauungsplanes

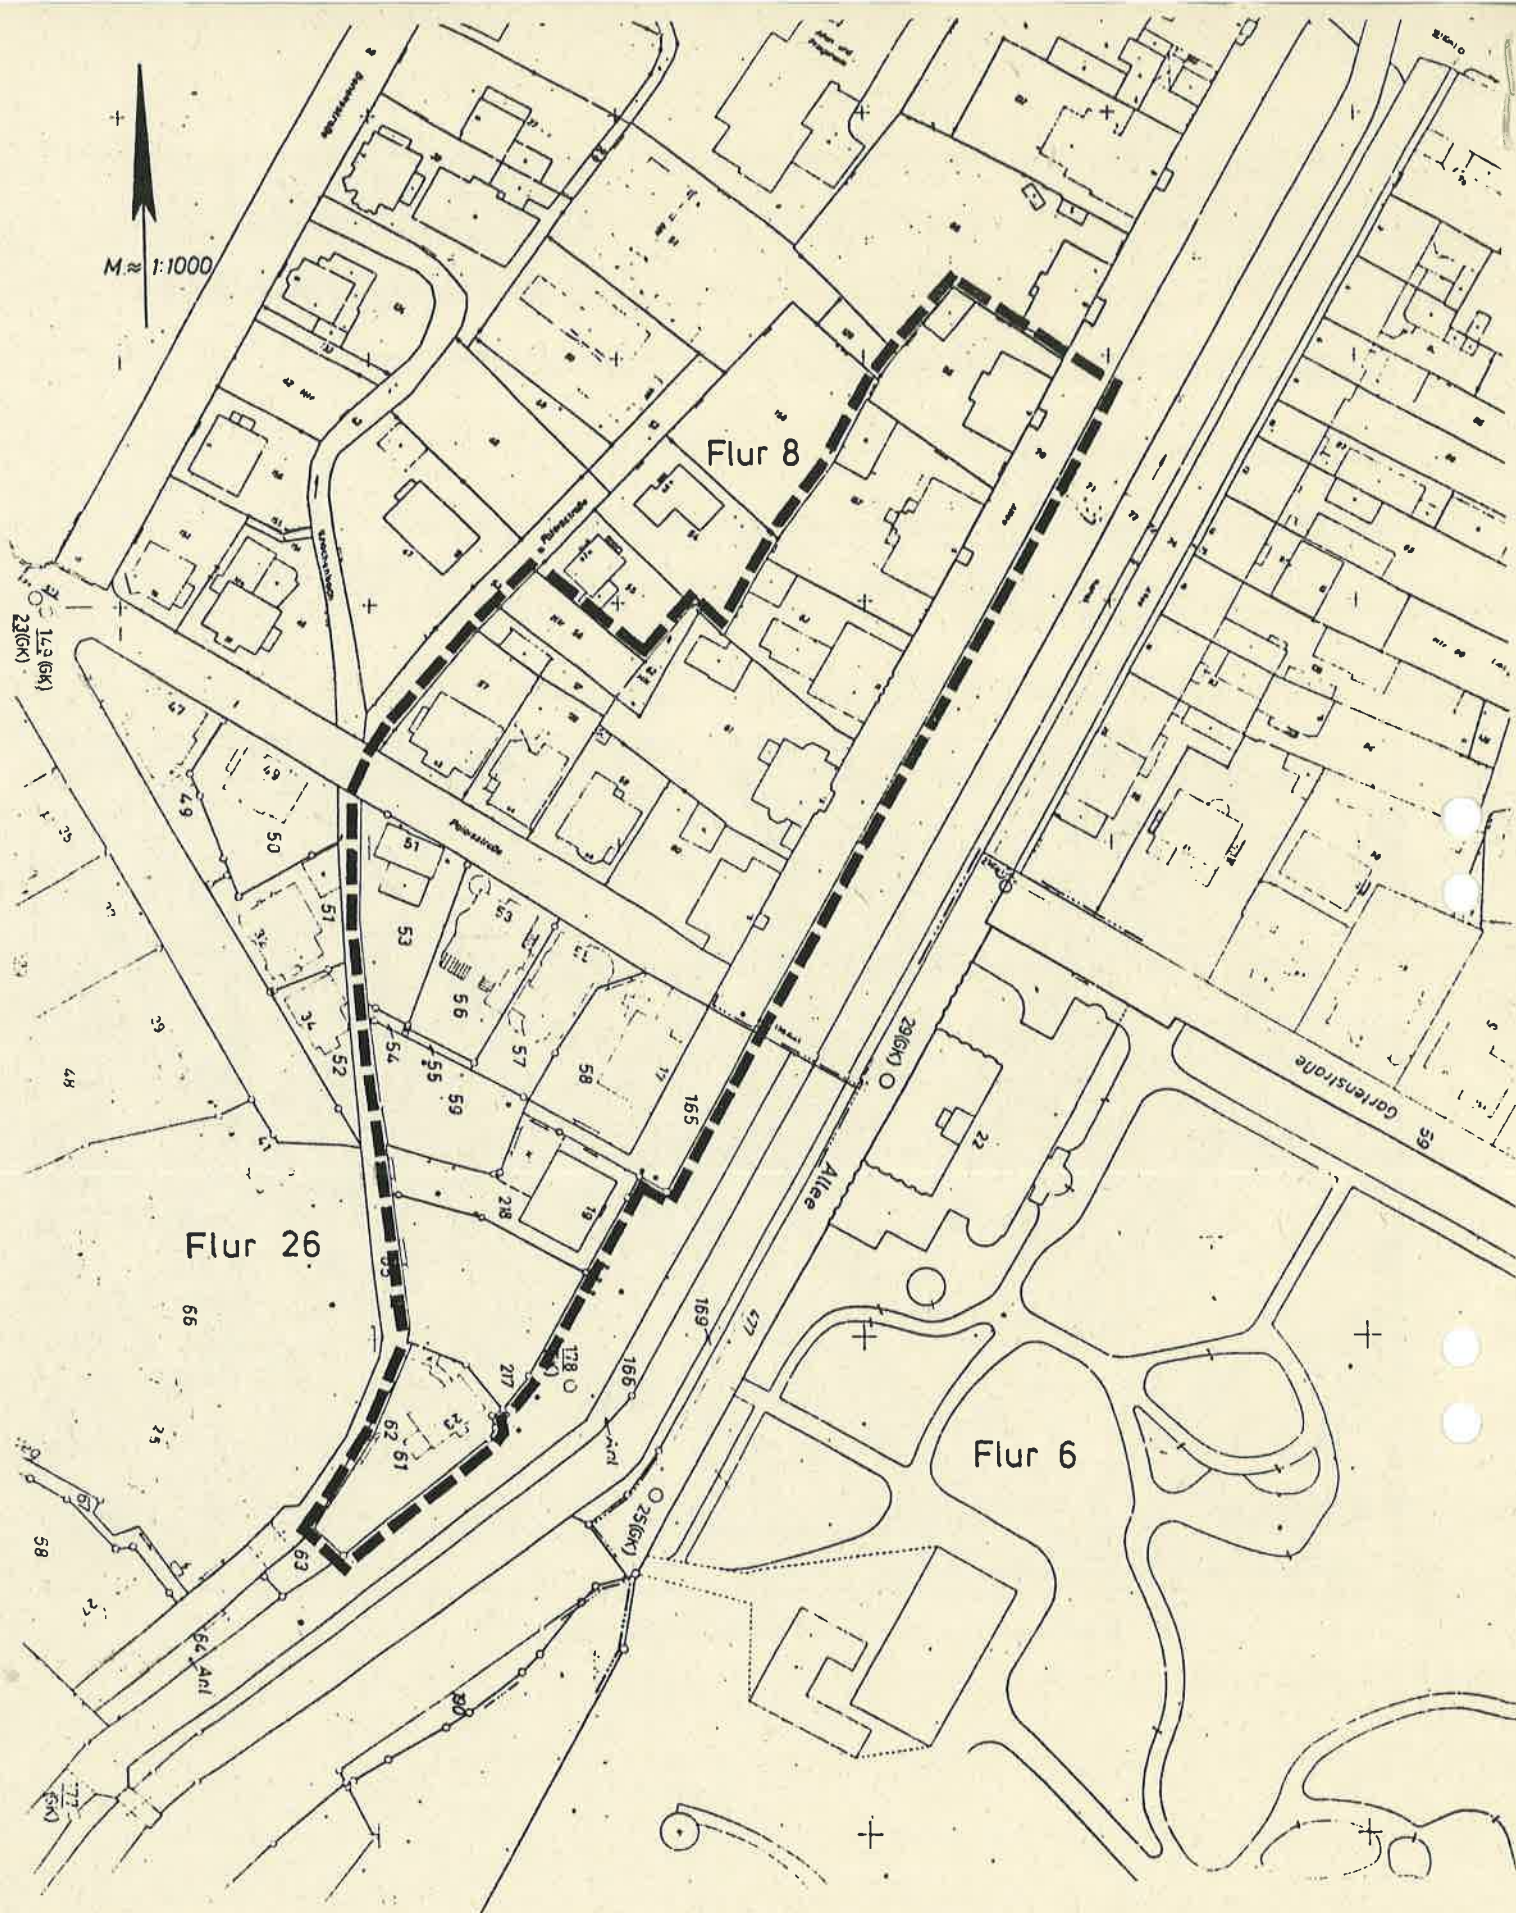

LIPPE
DETMOLD
eine wunderschöne Stadt

Der Bürgermeister

Bebauungsplan Nr. 01-09 "Allee",

Neuaufstellung

Orsteile: Detmold-Süd

Plangebiet: zwischen den Grundstücken Allee Nr. 7-23 und
Knochenbach/Palaisstraße/westlich der Grundstücke Allee Nr. 7-
13 und Allee