

Stadt Detmold
Der Bürgermeister

Beschlußvorlage

☒ öffentlich ☐ nicht öffentlich

Amt / Fachbereich / Betrieb (Geschäftszeichen)	Datum	Drucksachen-Nummer
Stadtentwicklung	20.05.1997	(FB.6) 203/97

Beratungsfolge	voraussichtlicher Sitzungstermin	TOP	Ein	Für	Geg	Ent	Bemerkungen
A Stadtentwicklung	25.06.1997						
Rat	26.06.1997						

Betreff:

Bebauungsplan Nr. 01-12 „Ernststraße“
Ortsteil: Detmold-Nord
Aufstellungsbeschluß

Beschlußvorschlag:

Der Ausschuß für Stadtentwicklung empfiehlt, der Rat beschließt

- I. gem. § 2 (1) BauGB die Aufstellung des
Bebauungsplanes Nr. 01-12 „Ernststraße“
Ortsteil: Detmold-Nord
Plangebiet: zwischen Lagesche Straße und südlich der Grundstücke
Lagesche Straße 38 - 62, Pinneichenstraße und Karolinenstraße

Der Flurkartenauszug mit der verbindlichen Grenzdarstellung hing im Sitzungs-
raum aus.

- II. gem. § 3 (1) BauGB die Planungsabsichten auf Dauer eines Monats frühzeitig
öffentlich darzulegen.

Begründung:

Mit dem Beschluß des Vergnügungsstättenkonzeptes (Drucksache Nr. 807) für die Kern-
stadt und der erweiterten Kernstadt durch den Rat in seiner Sitzung am 27.06.1996 ist der
politische Wille zur Steuerung der Ansiedlung von Spielautomatenstätten bekundet worden.
Mit der Aufstellung dieses einfachen Bebauungsplanes gem. § 30 (2) BauGB soll das Kon-
zept rechtsverbindlich umgesetzt werden.

Anlagen

- Übersichtsplan
- Flurkartenauszug

Der Bürgermeister


A. Tuni



Bebauungsplan Nr. 01-12 "Ernststraße",


Ortsteile: Detmold-Nord

Plangebiet: zwischen Lagesche Straße und südlich der Grundstücke
Lagesche Straße Nr. 38-62, Pinneichenstraße und
Karolinenstraße

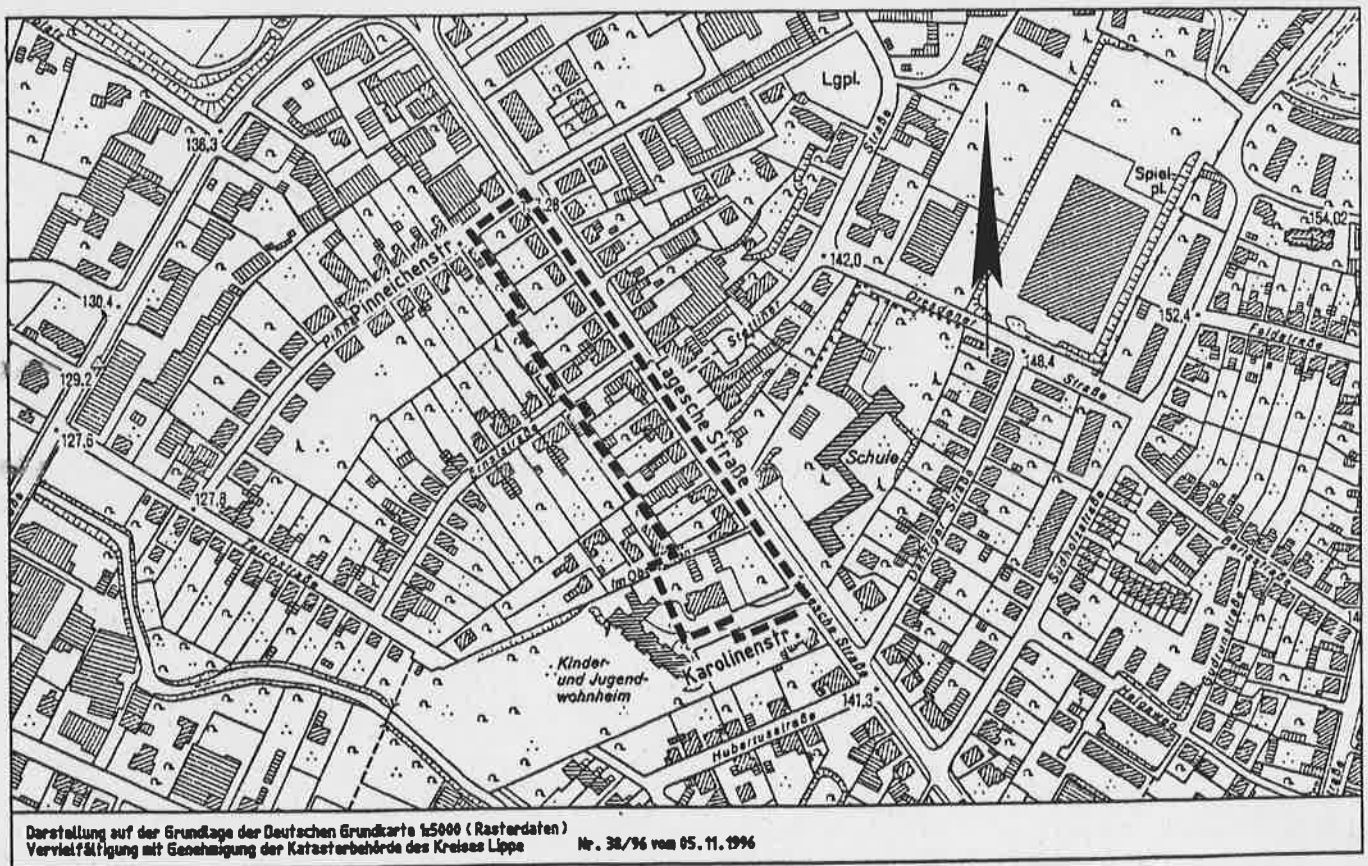

Darstellung auf der Grundlage der Deutschen Grundkarte 1:5000 (Rasterdaten)
Vervielfältigung mit Genehmigung der Katasterbehörde des Kreises Lippe Nr. 38/96 vom 05. 11. 1996

----- Grenze des räumlichen Geltungsbereiches des Bebauungsplanes

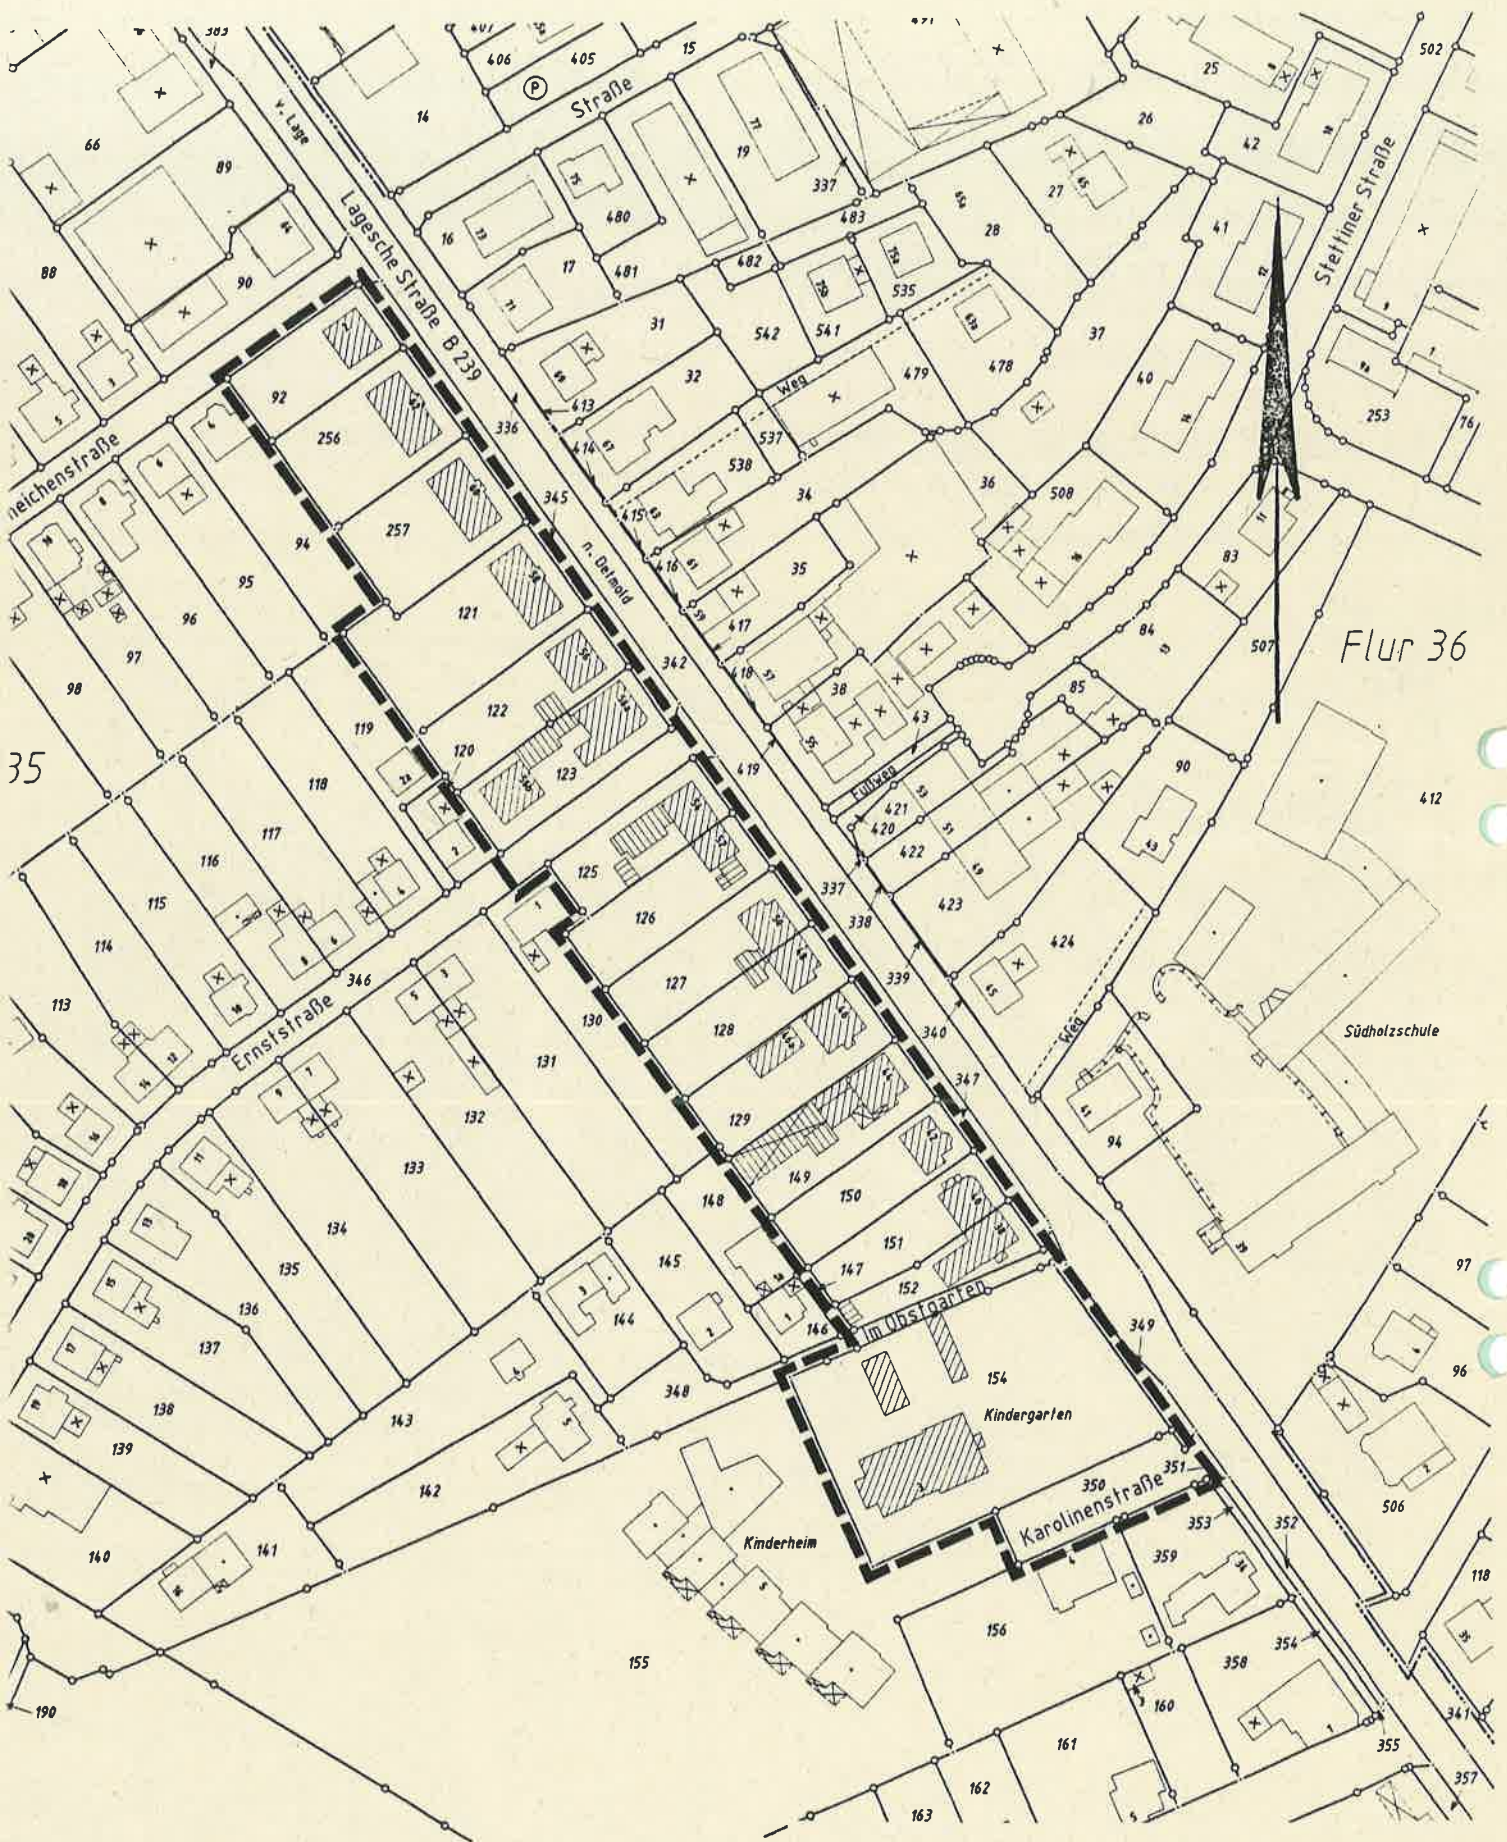

LIPPE
DETMOLD
 eine wunderschöne Stadt...
Der Bürgermeister

Bebauungsplan Nr. 01-12 "Ernststraße",

Ortsteile: Detmold-Nord

Plangebiet: zwischen Lagesche Straße und südlich der Grundstücke
 Lagesche Straße Nr. 38-62, Pinneichenstraße und
 Karolinenstraße