


Bebauungsplan 01-13/I "Rödlinghausen",

3. (beschleunigte) Änderung

M 1 : 2 000

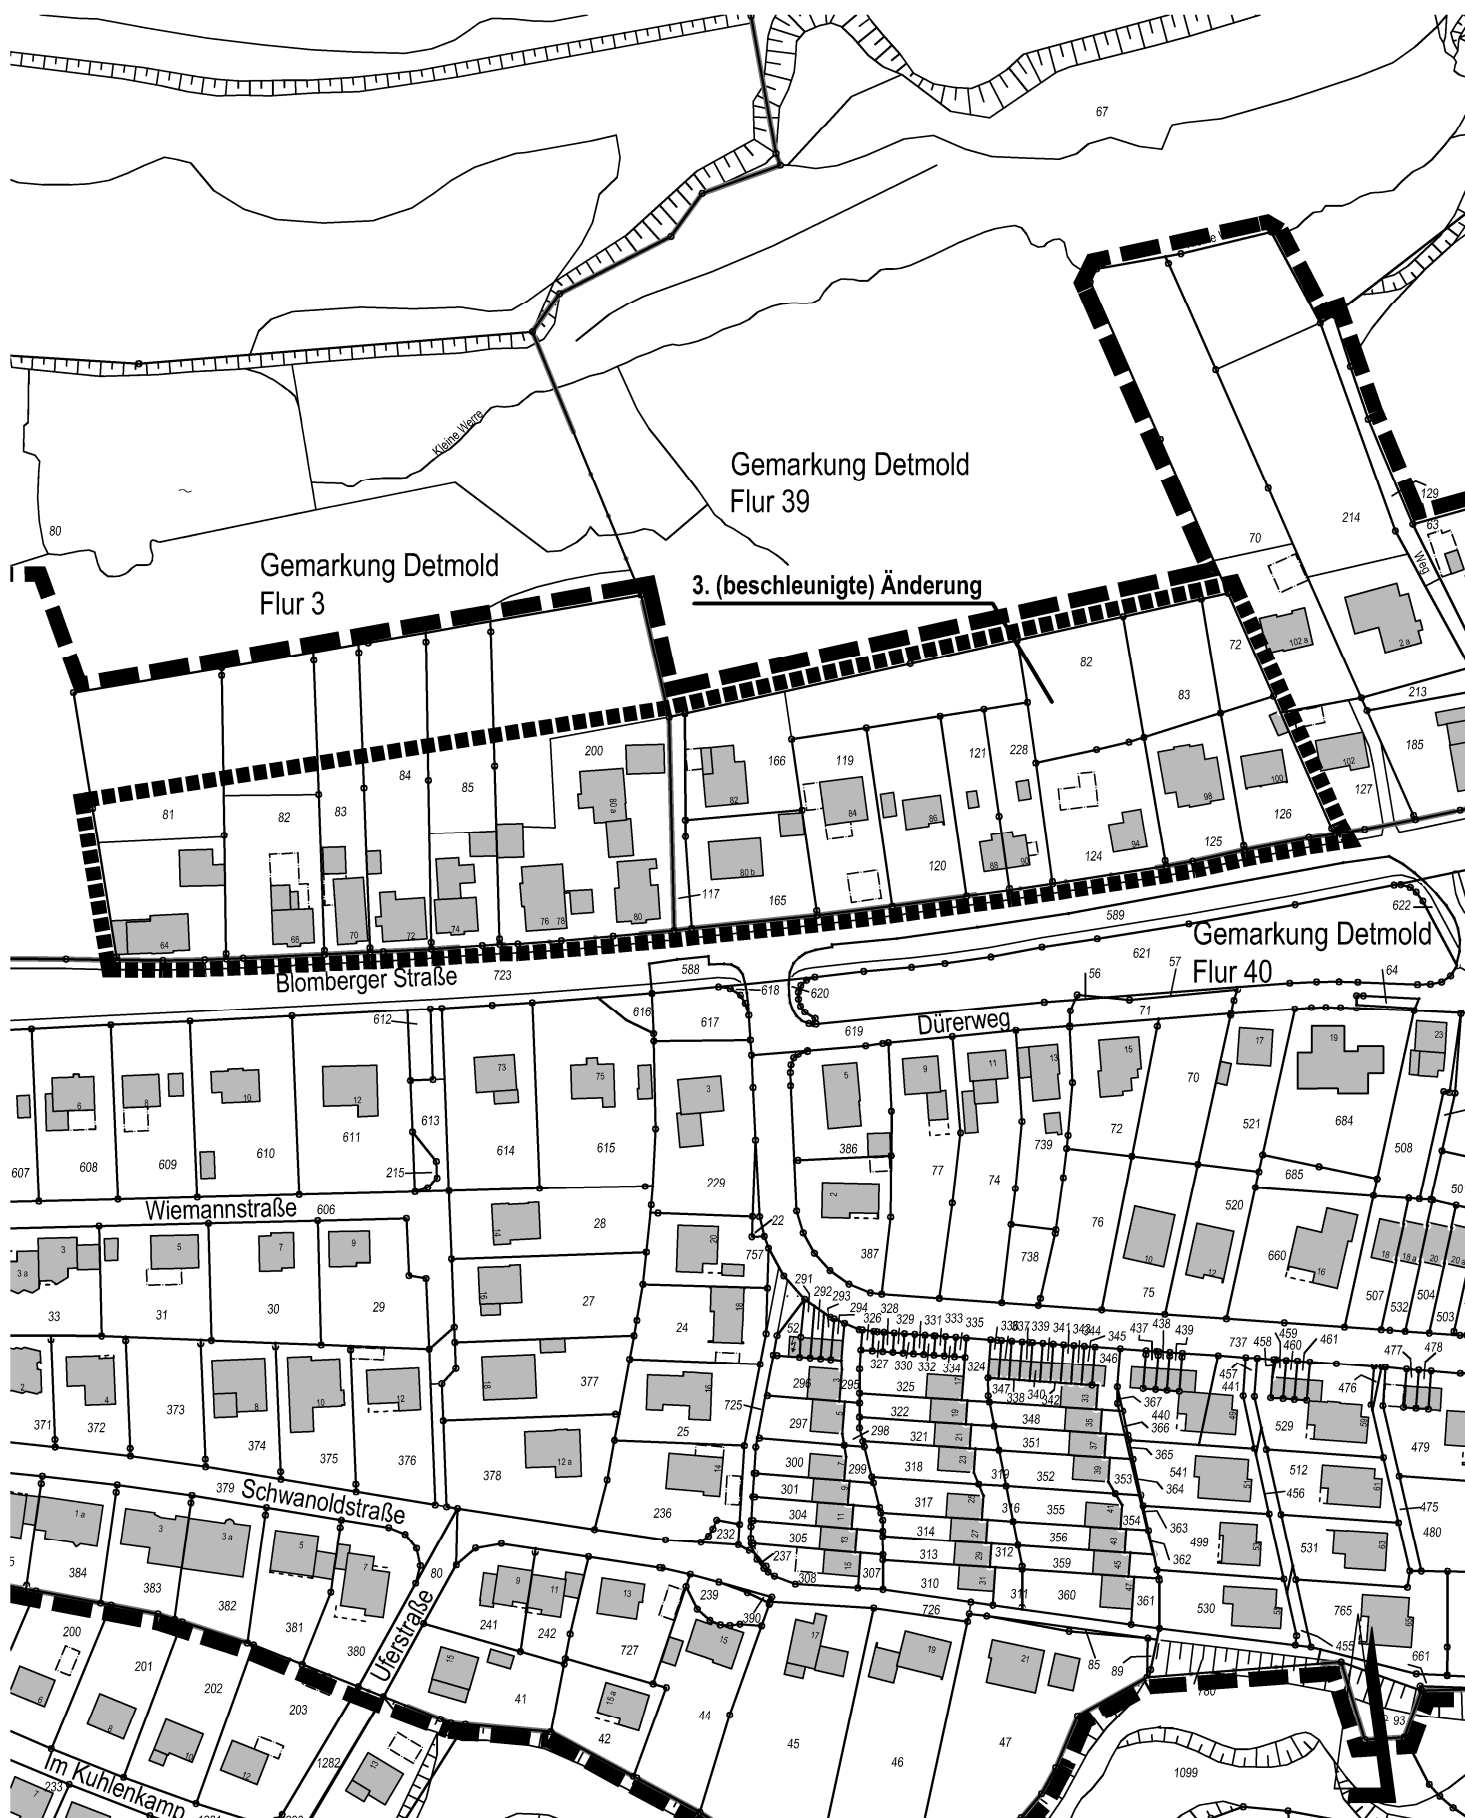

--- Grenze des Geltungsbereiches des rechtskräftigen Bebauungsplanes 01-13/I

— Grenze des Geltungsbereiches der 3. (beschleunigten) Änderung

0 20 40 60 80 100 m