


**BEBAUUNGSPLAN 01-13/II**  
**5.ÄNDERUNG**

**"RÖDLINGHAUSEN/EICHHOLZER WEG"**  
**VORENTWURF A**

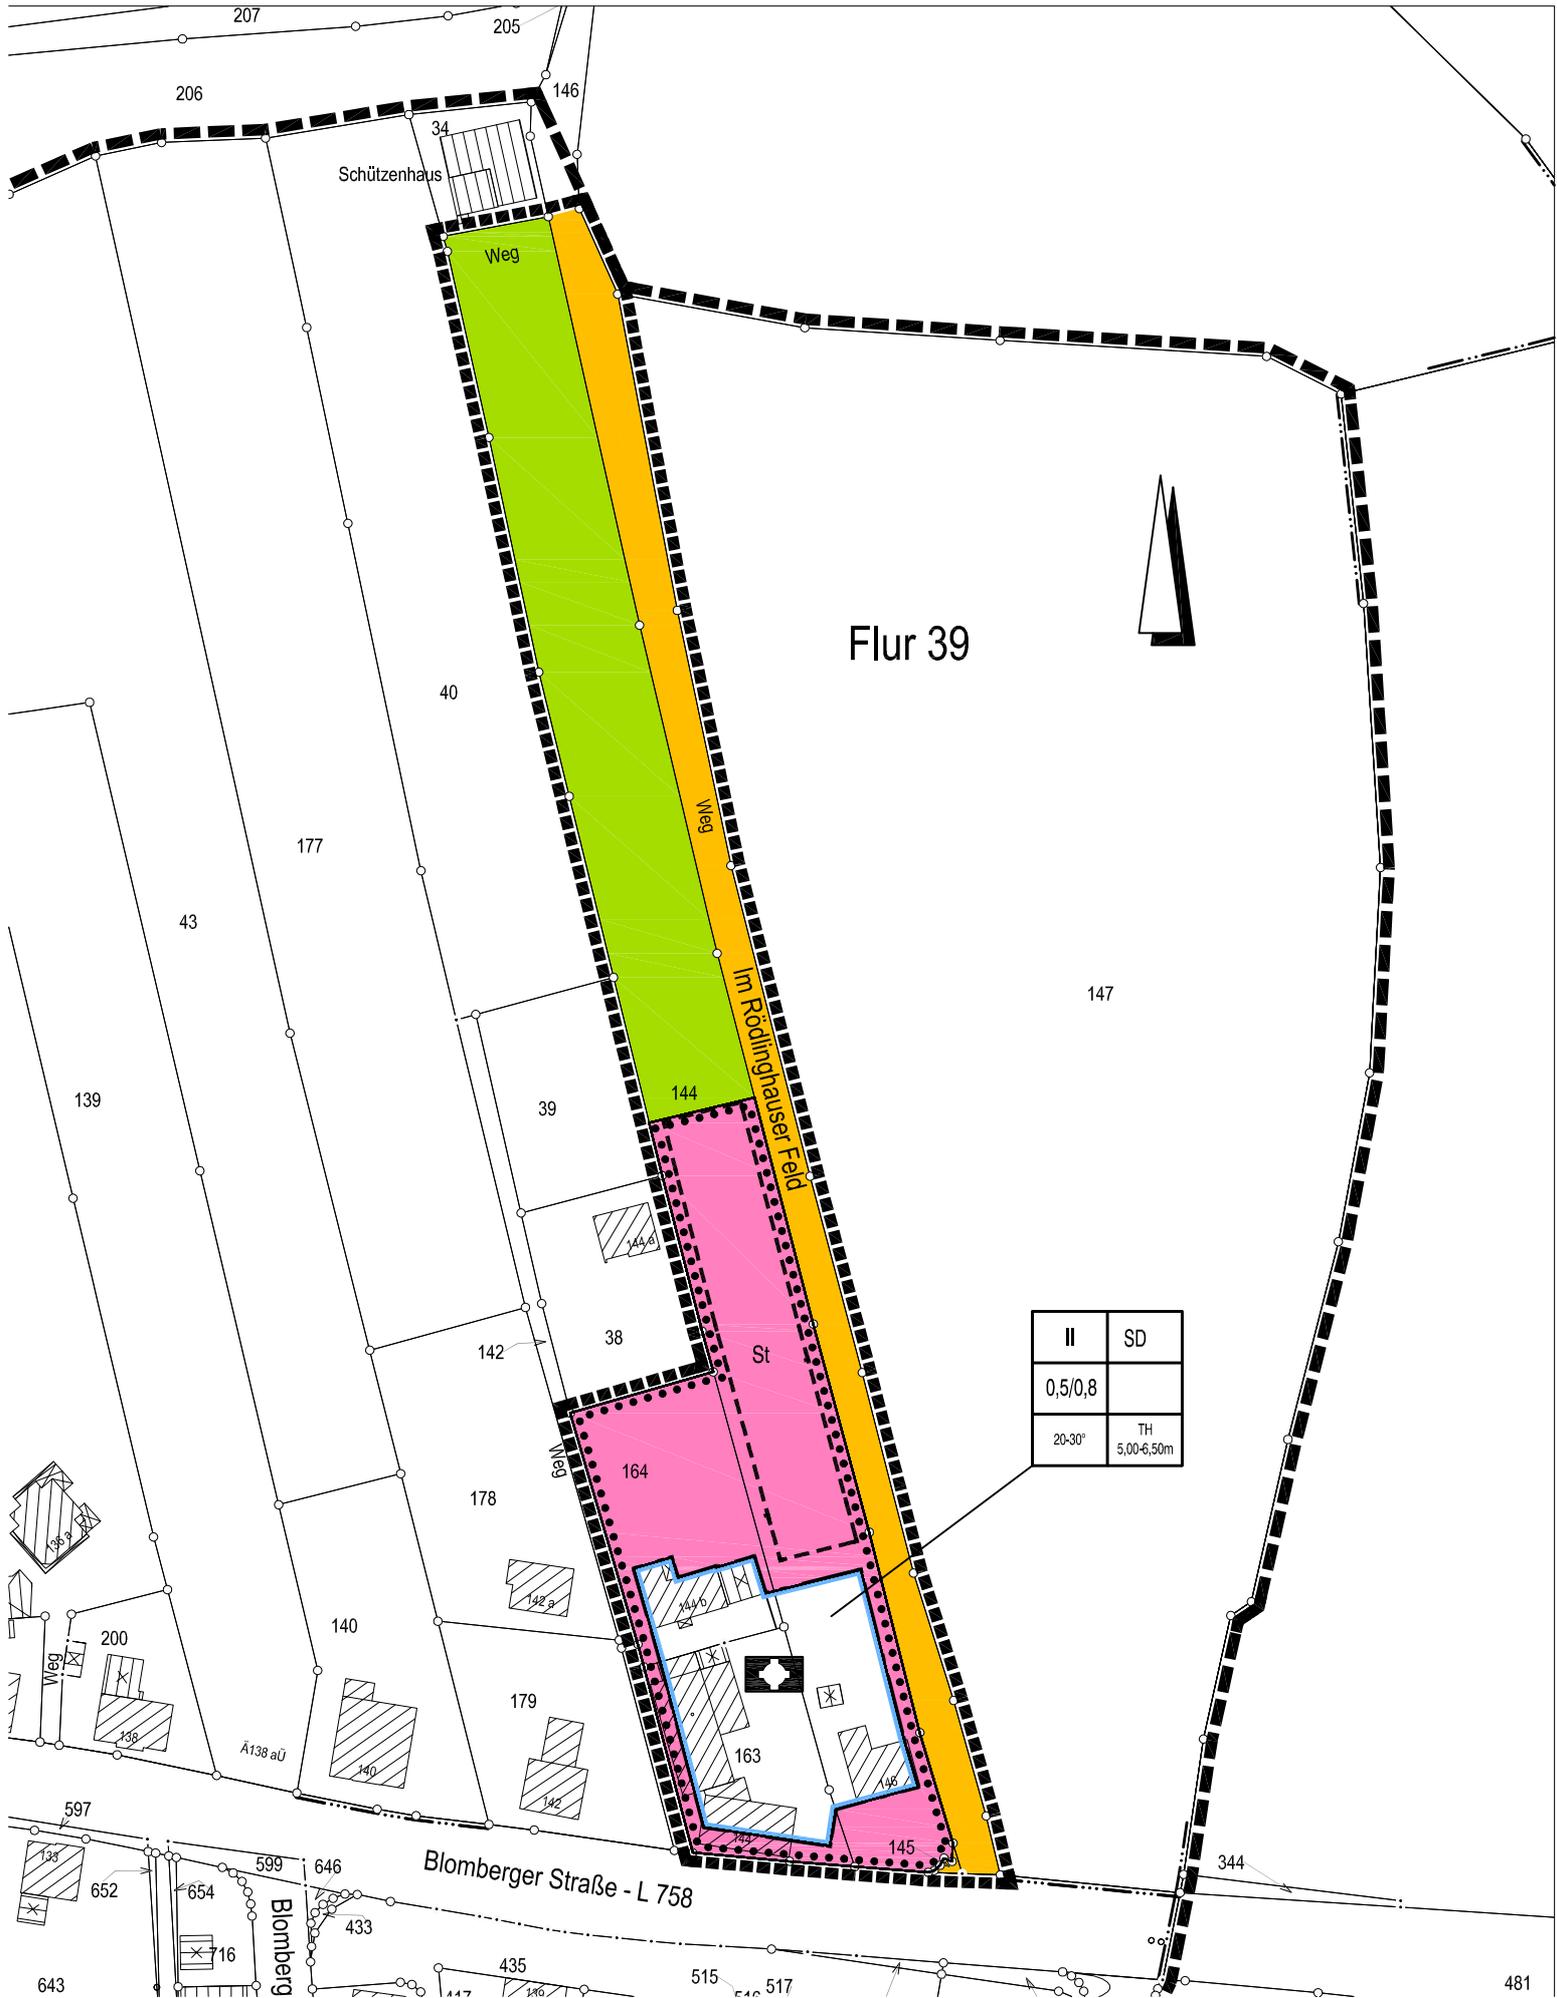

II	SD
0,5/0,8	
20-30°	TH 5,00-6,50m