


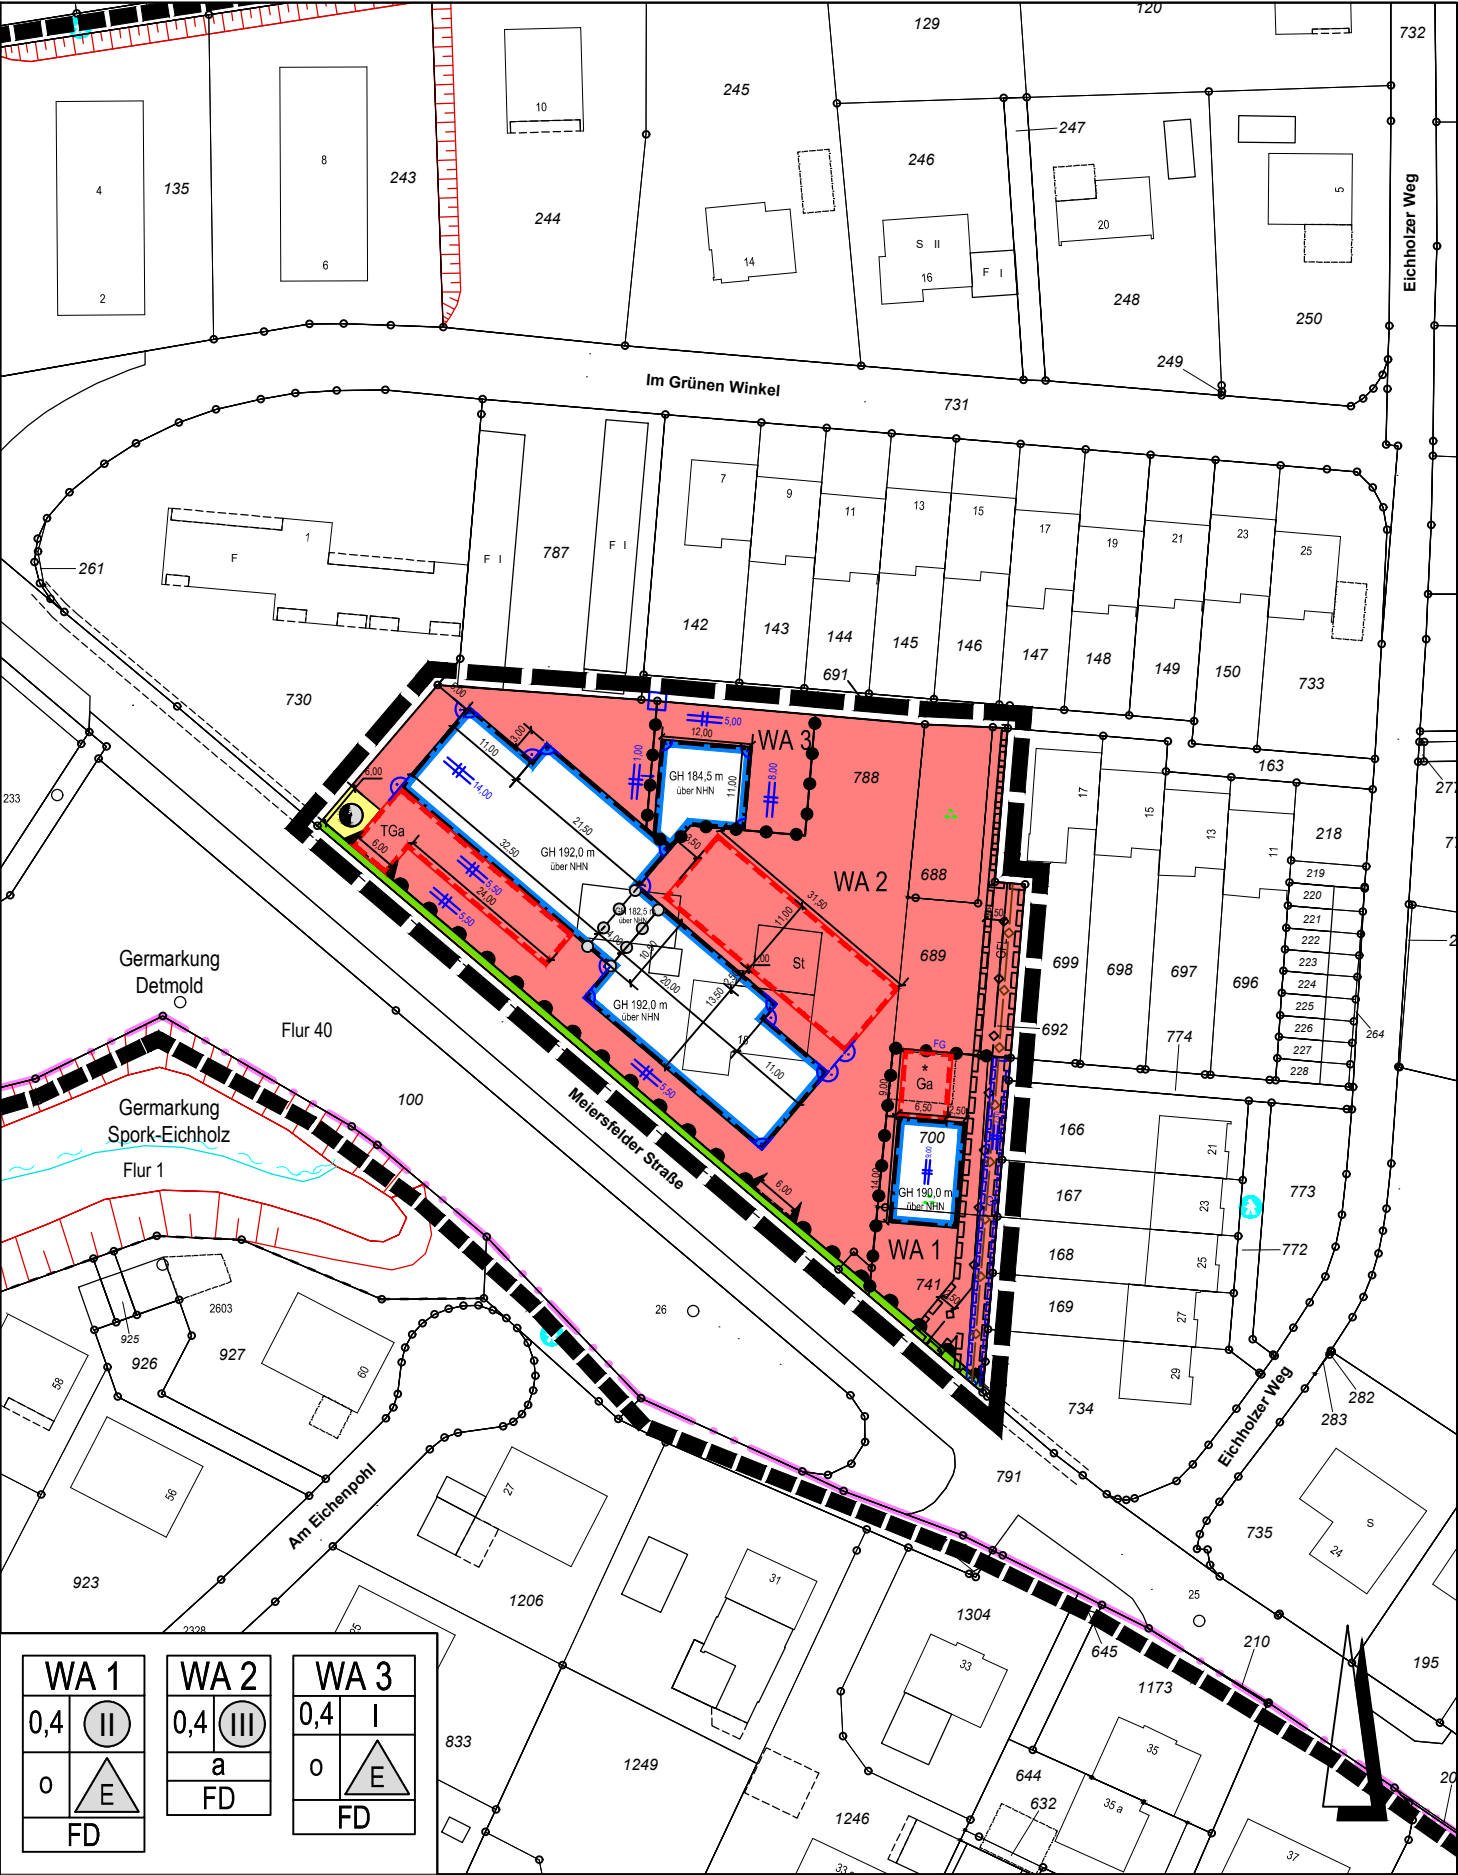

WA 1	WA 2	WA 3
0,4 II	0,4 III	0,4 I
0 E	a	0 E
FD	FD	FD

■ Grenze des rechtskräftigen Bebauungsplanes 01-13/II „Rödlinghausen/Eichholzer Weg“
■ Grenze des Änderungsgebietes (7. (beschleunigte) Änderung)

