

LAGEPLAN M 1:500

Gemarkung: Detmold
Flur: 40
Flurstück: 788
B.Plan Nr.: 01-13/2



bauplanung harder

Siemensweg 3
33758 Schloß Holte-Stukenbrock
05207/9564425
info@bauplanung-harder.de
bauplanung-harder.de

Errichtung eines Gehweges

Meiersfelder Straße 20
32760 Detmold


Planverfasser

Dipl. - Ing.

Datum: 24.08.2023


Bauherr:

Planverfasser:

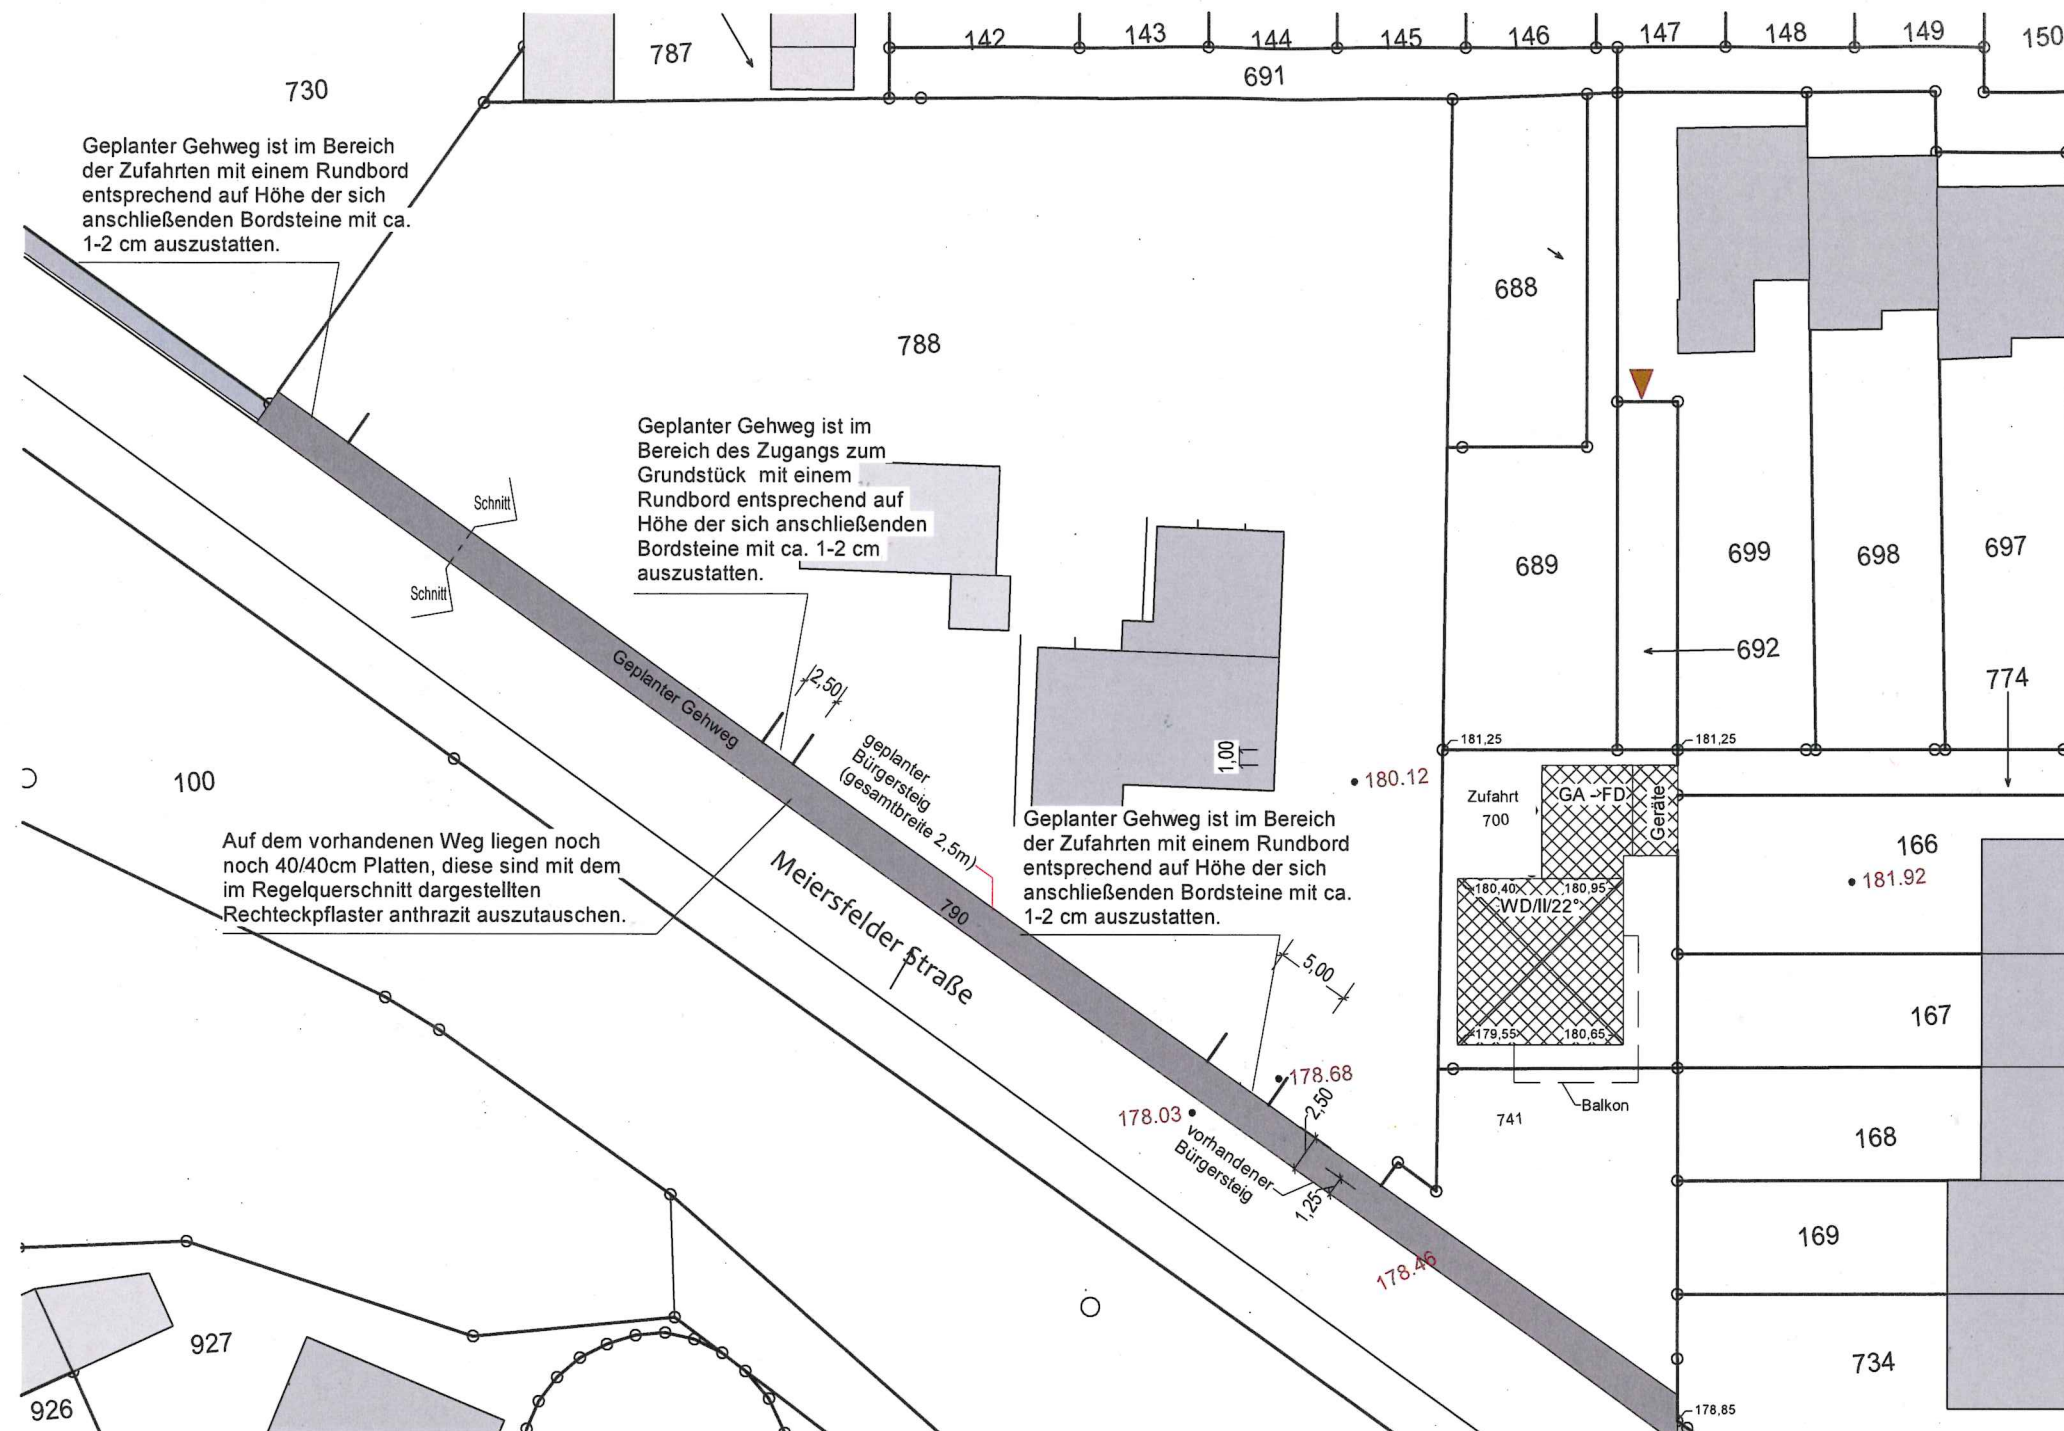

Detail A
Gehweghinterkante

GEHWEG M 1:25

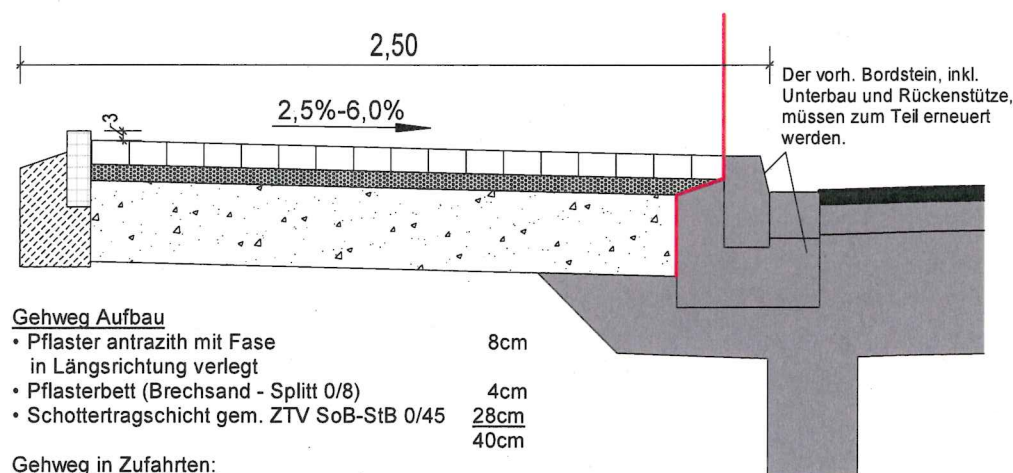


Gehweg Aufbau

- Pflaster anthrazit mit Fasse in Längsrichtung verlegt 8cm
- Pflasterbett (Brechsand - Splitt 0/8) 4cm
- Schottertragschicht gem. ZTV SoB-StB 0/45 28cm

Gehweg in Zufahrten:

- 55 cm Aufbau (Schottertragschicht wird um 15 cm erhöht)
- Ellenbogenverband / Fischgrätenverband, anthrazit
- Einhaltung der Ev2-Werte

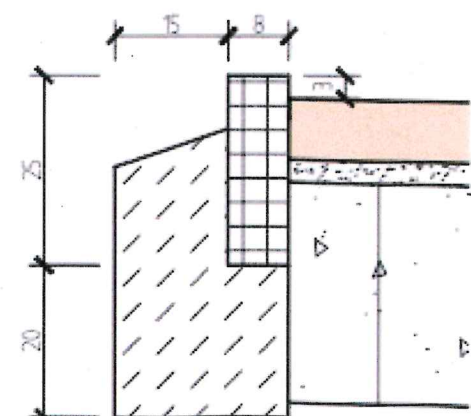

Tiefbordstein TB 8/25 auf
Betonfundament C 16/20 d=20cm mit
Rückenstütze d=15cm