


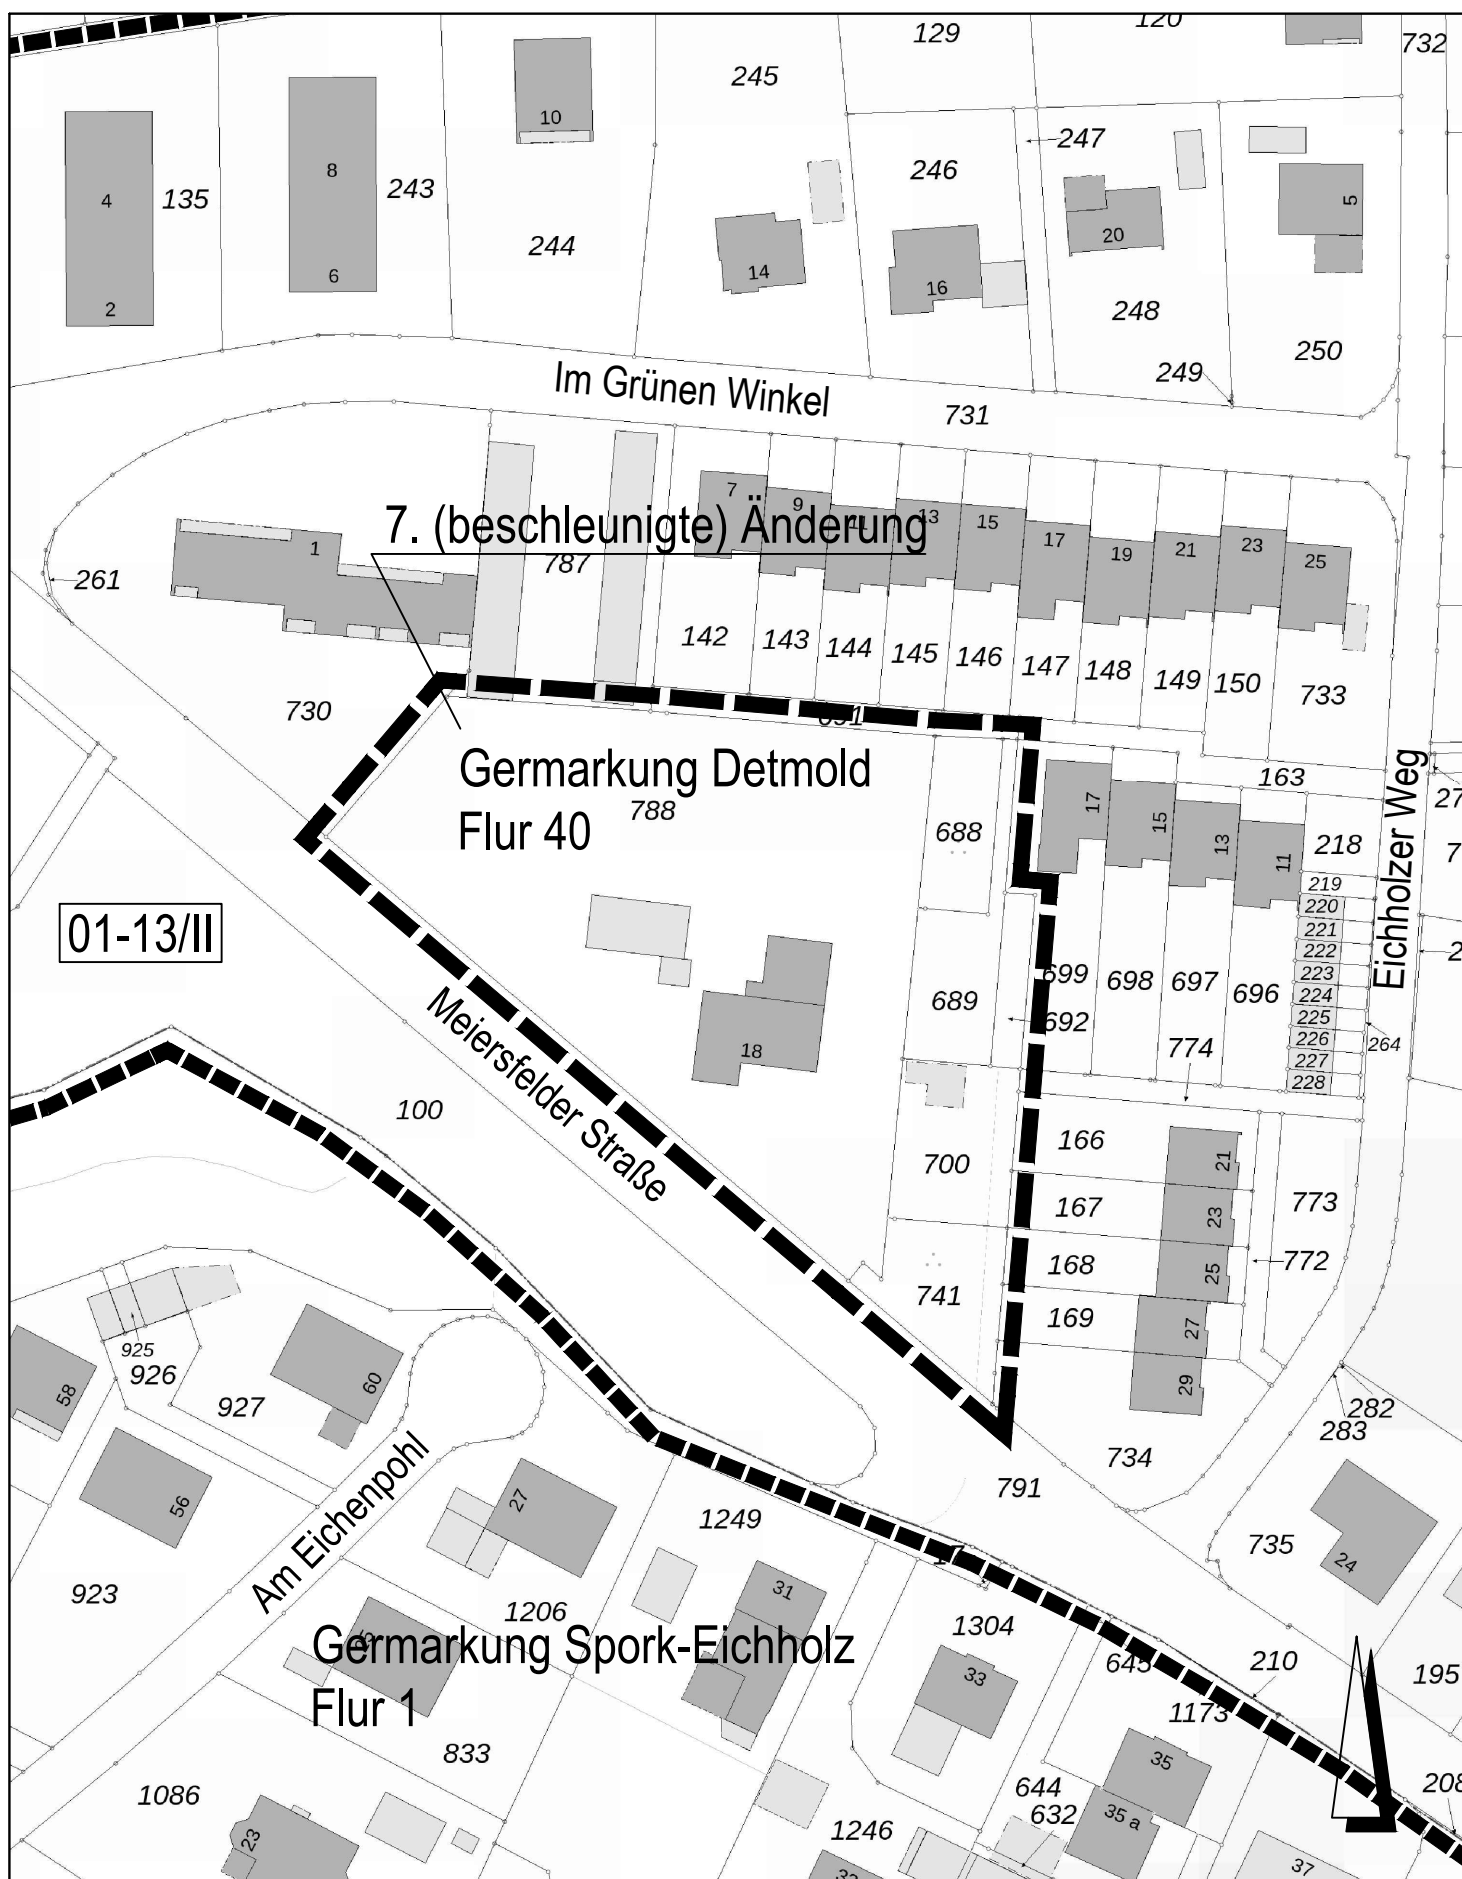

Grenze des rechtskräftigen Bebauungsplanes 01-13/II „Rödlinghausen/Eichholzer Weg“
 Grenze des Änderungsgebietes (7. (beschleunigte) Änderung)

0 10 20 30 40 50 m