


Bebauungsplan 01-29 A "Westf. Freilichtmuseum Detmold" Übersicht



Bebauungsplan 01-29 A

"Westf. Freilichtmuseum Detmold"

Entwurf

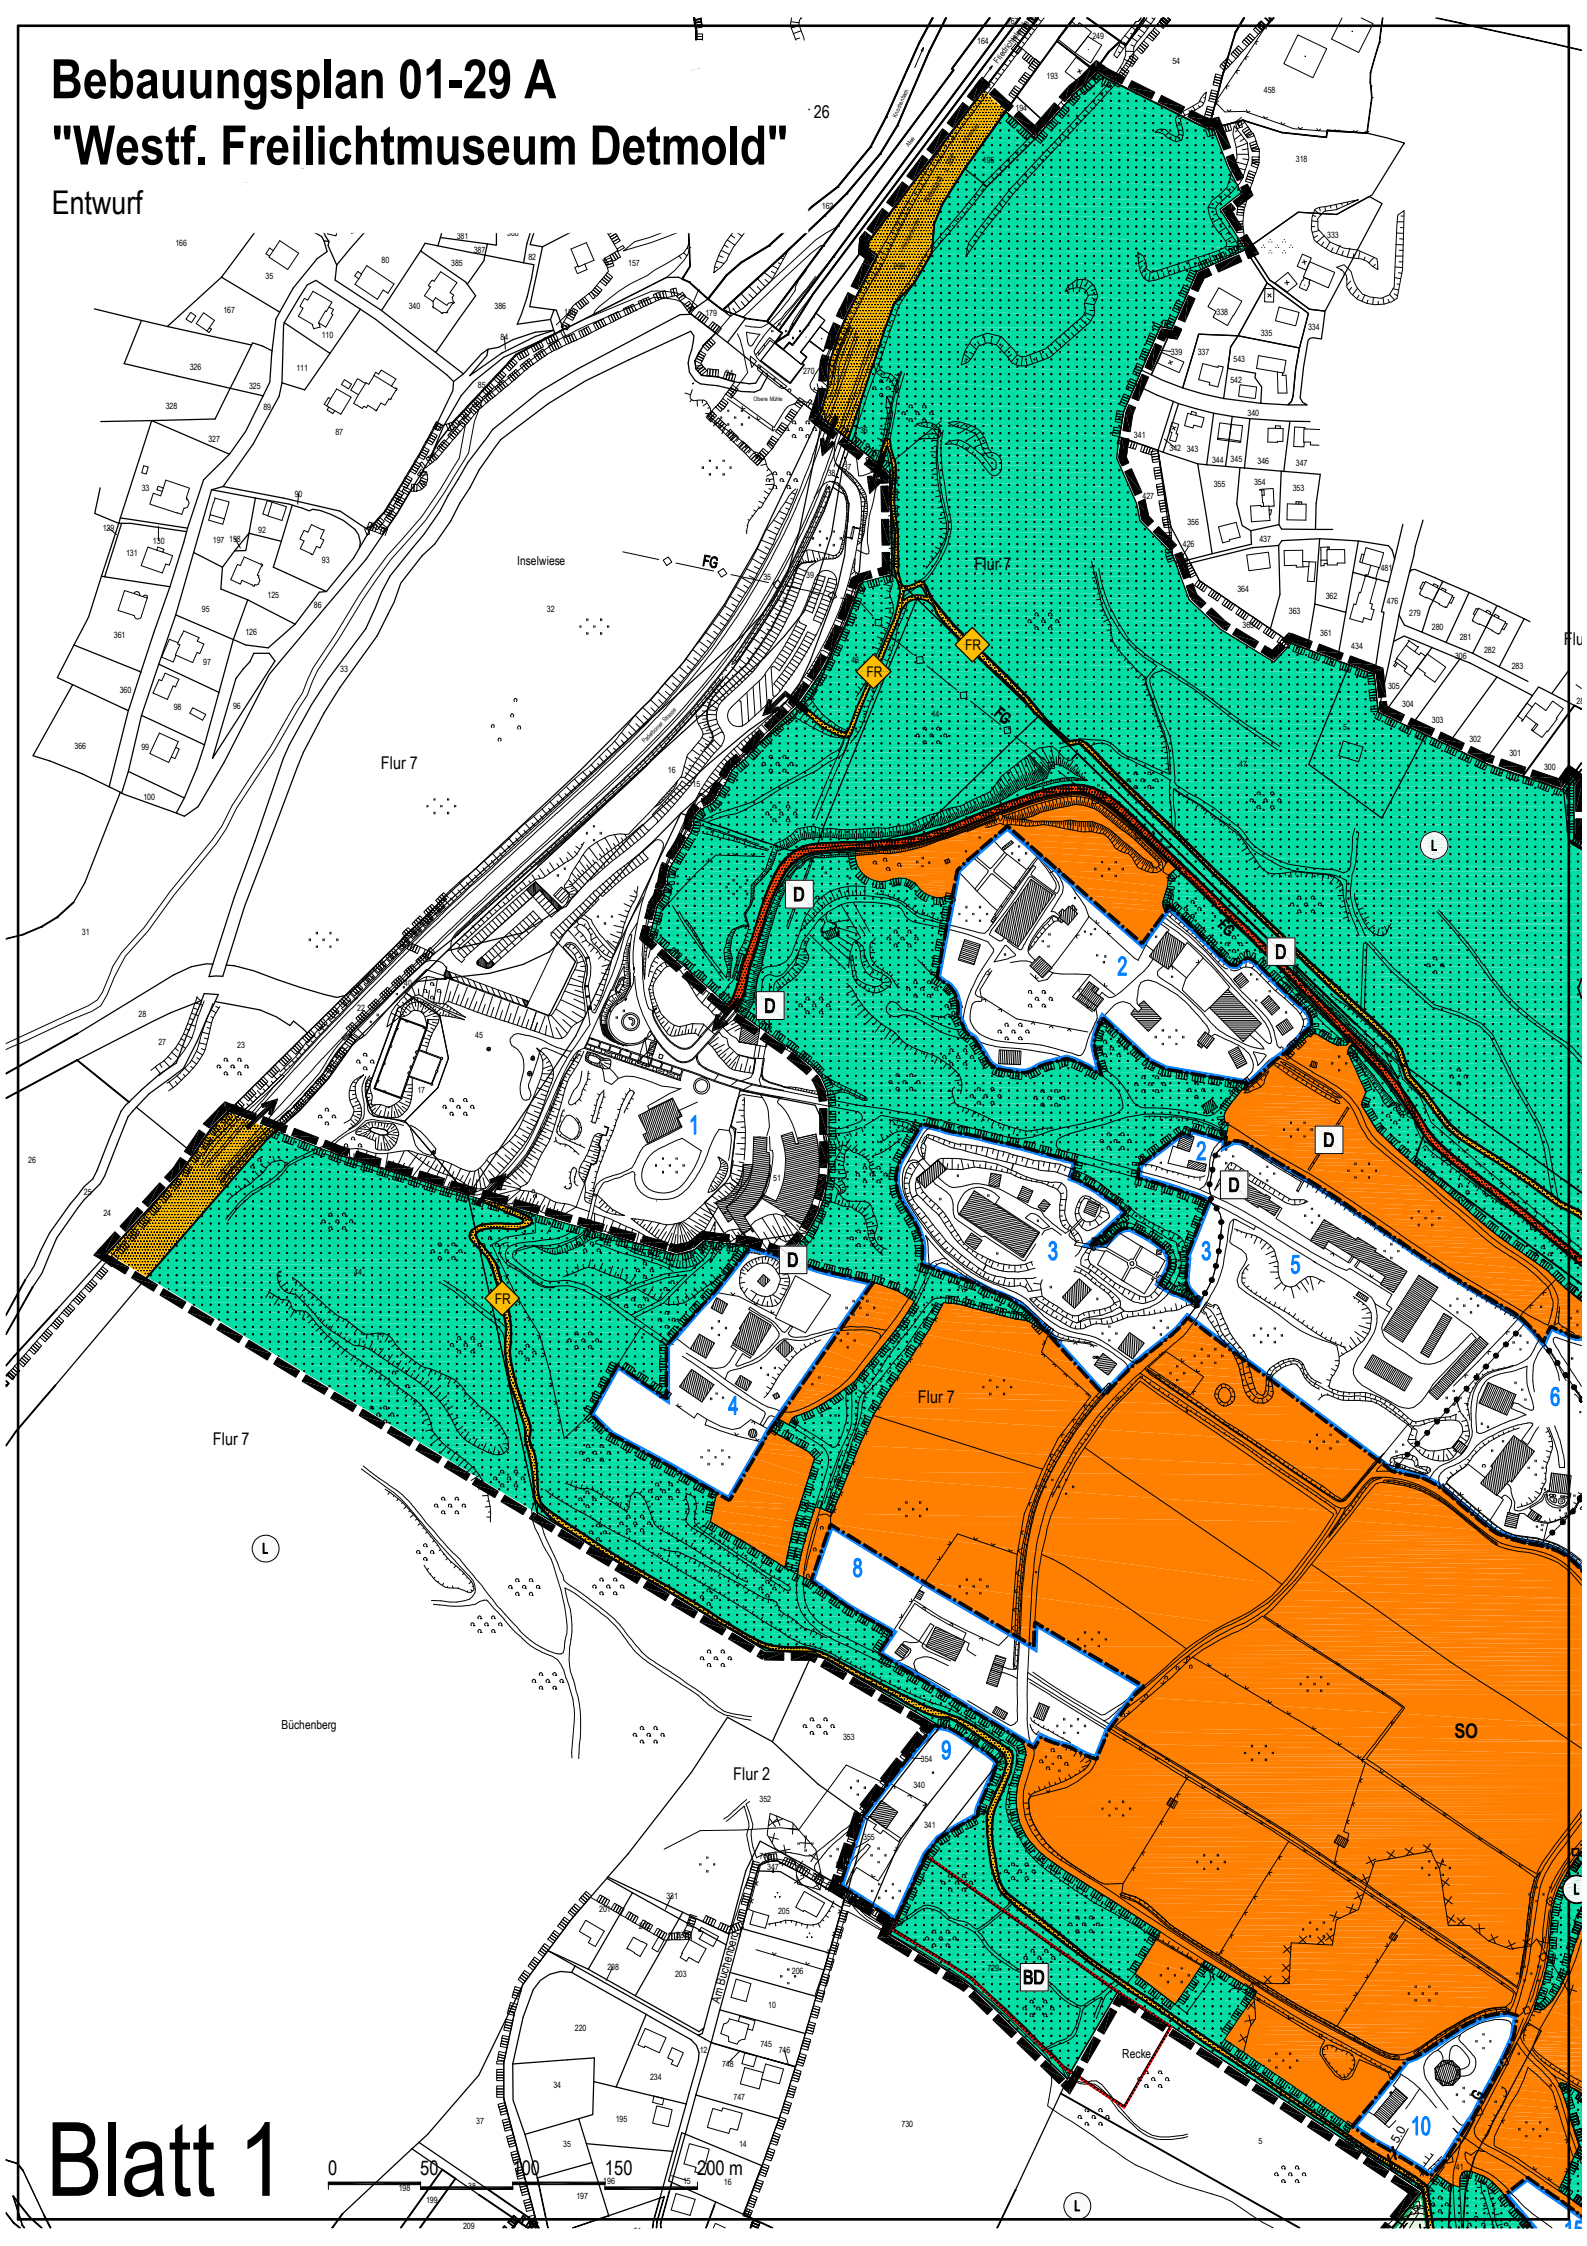



Bebauungsplan 01-29 A "Westf. Freilichtmuseum Detmold"

Entwurf

0 50 100 150 200 m

Blatt 2

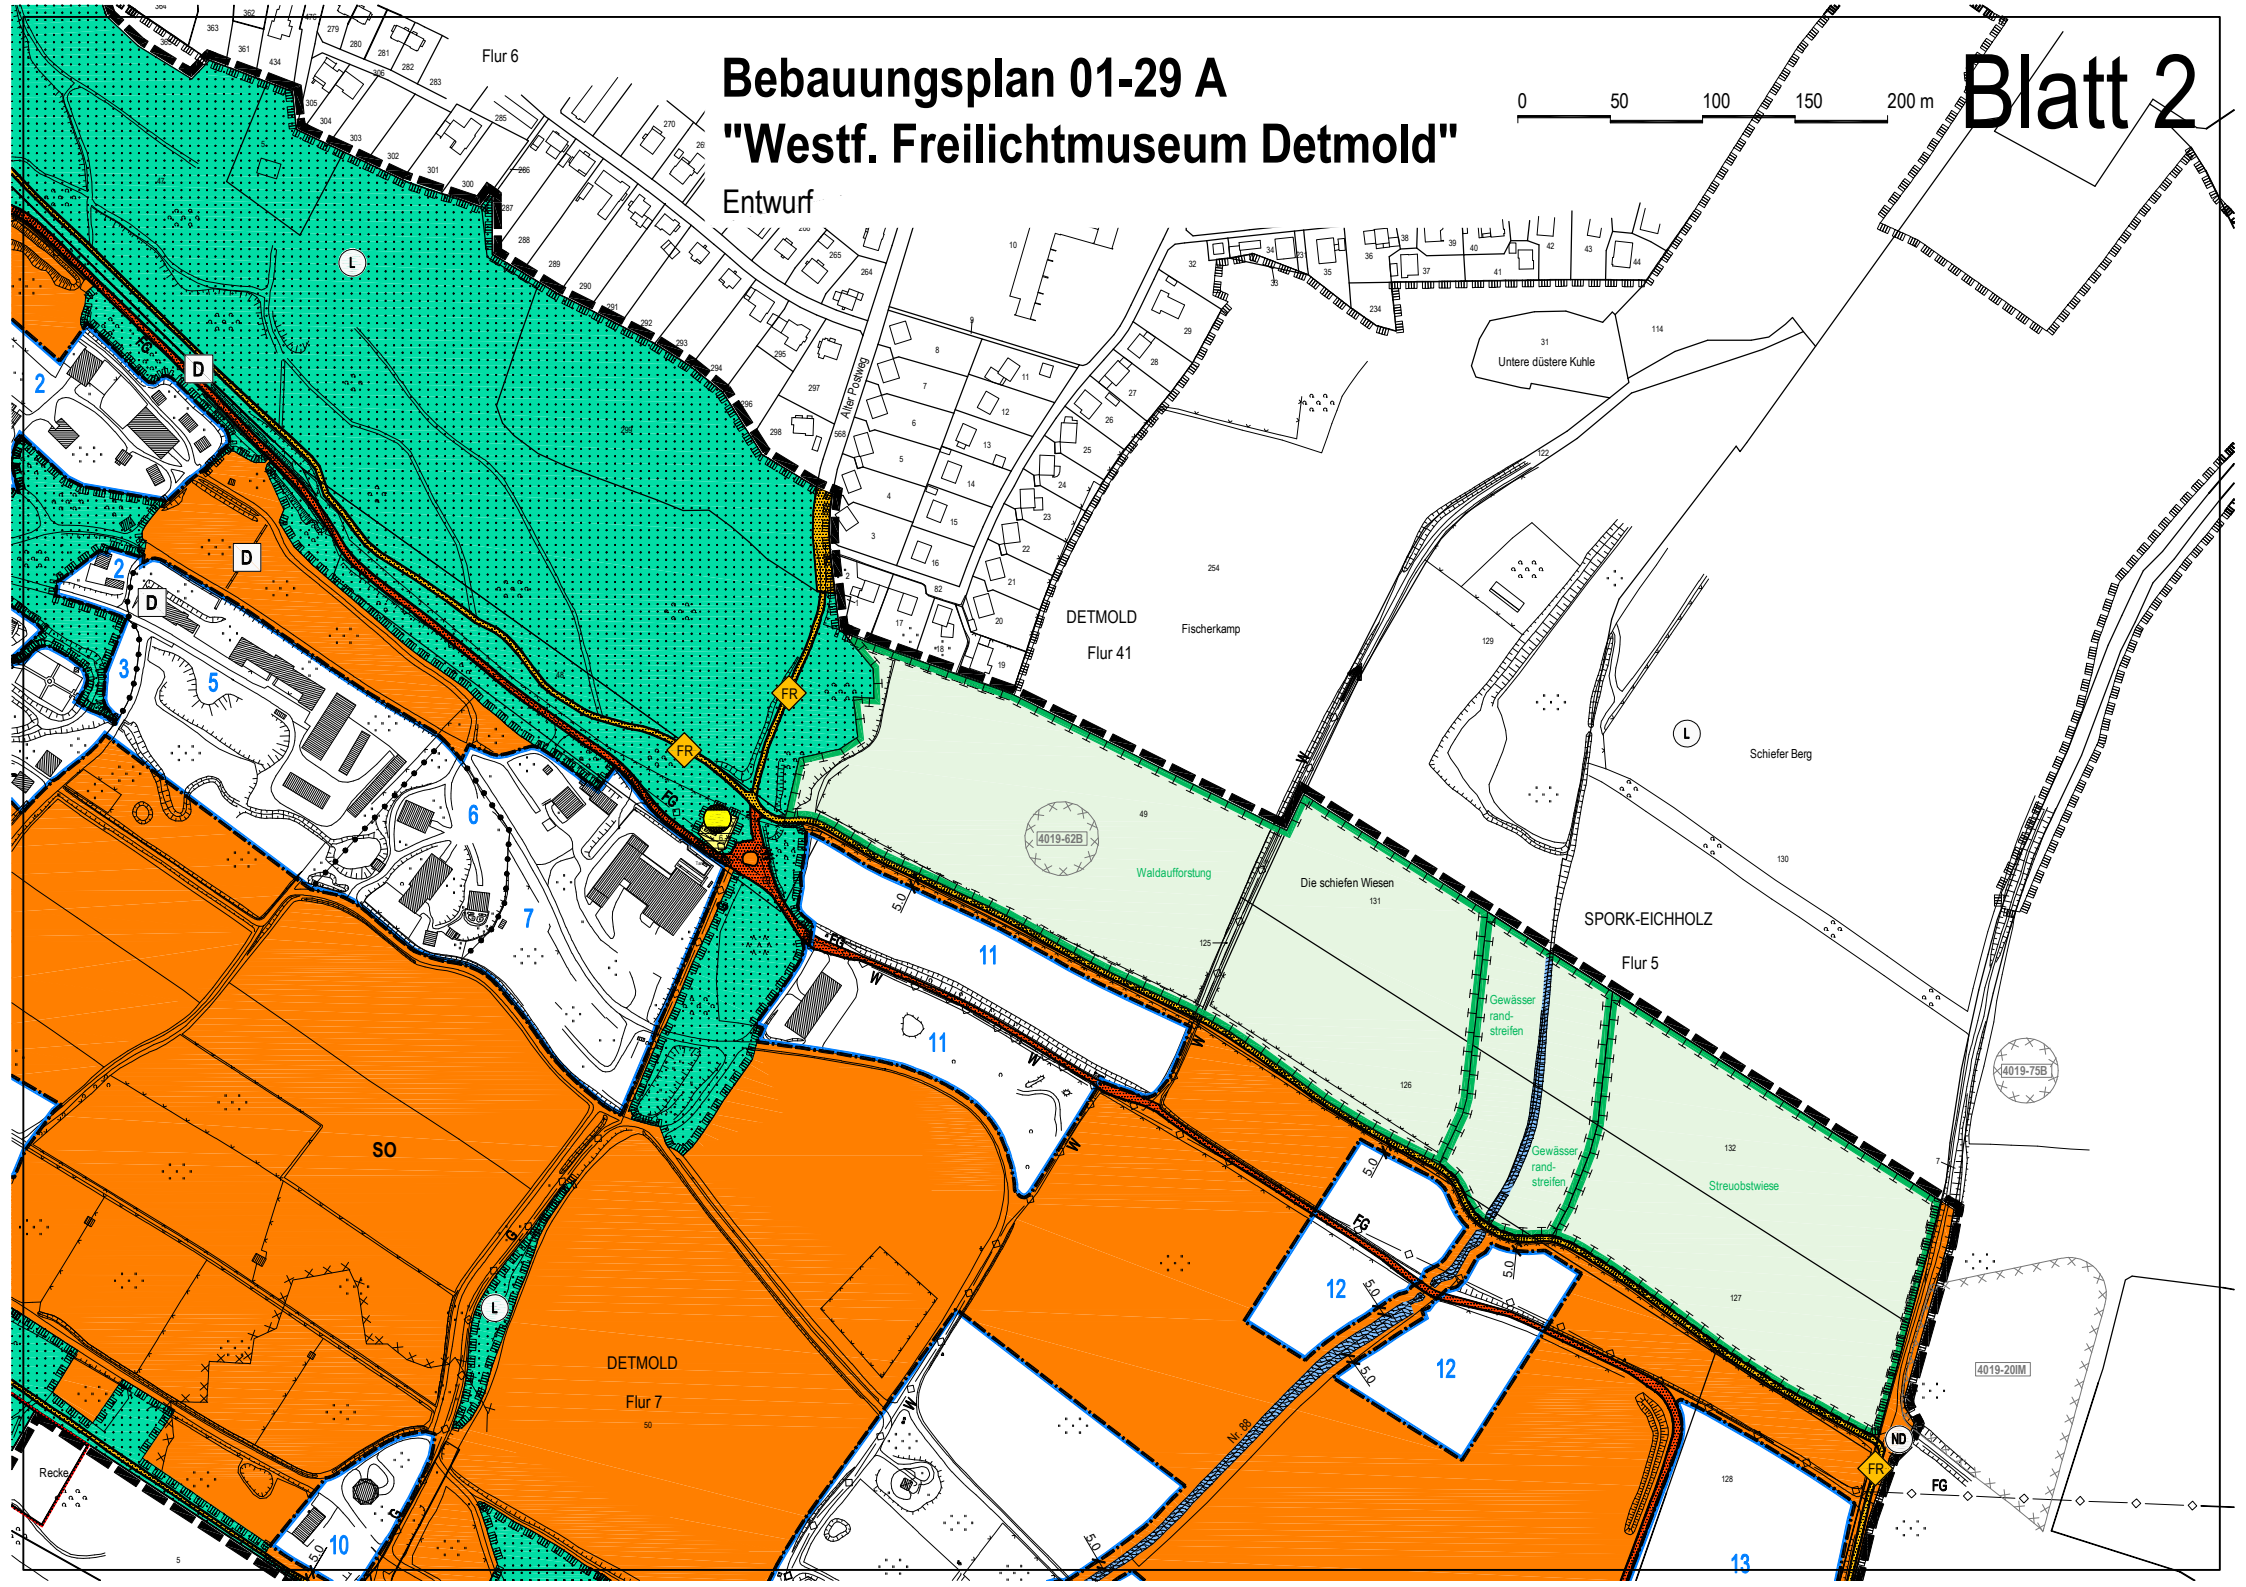

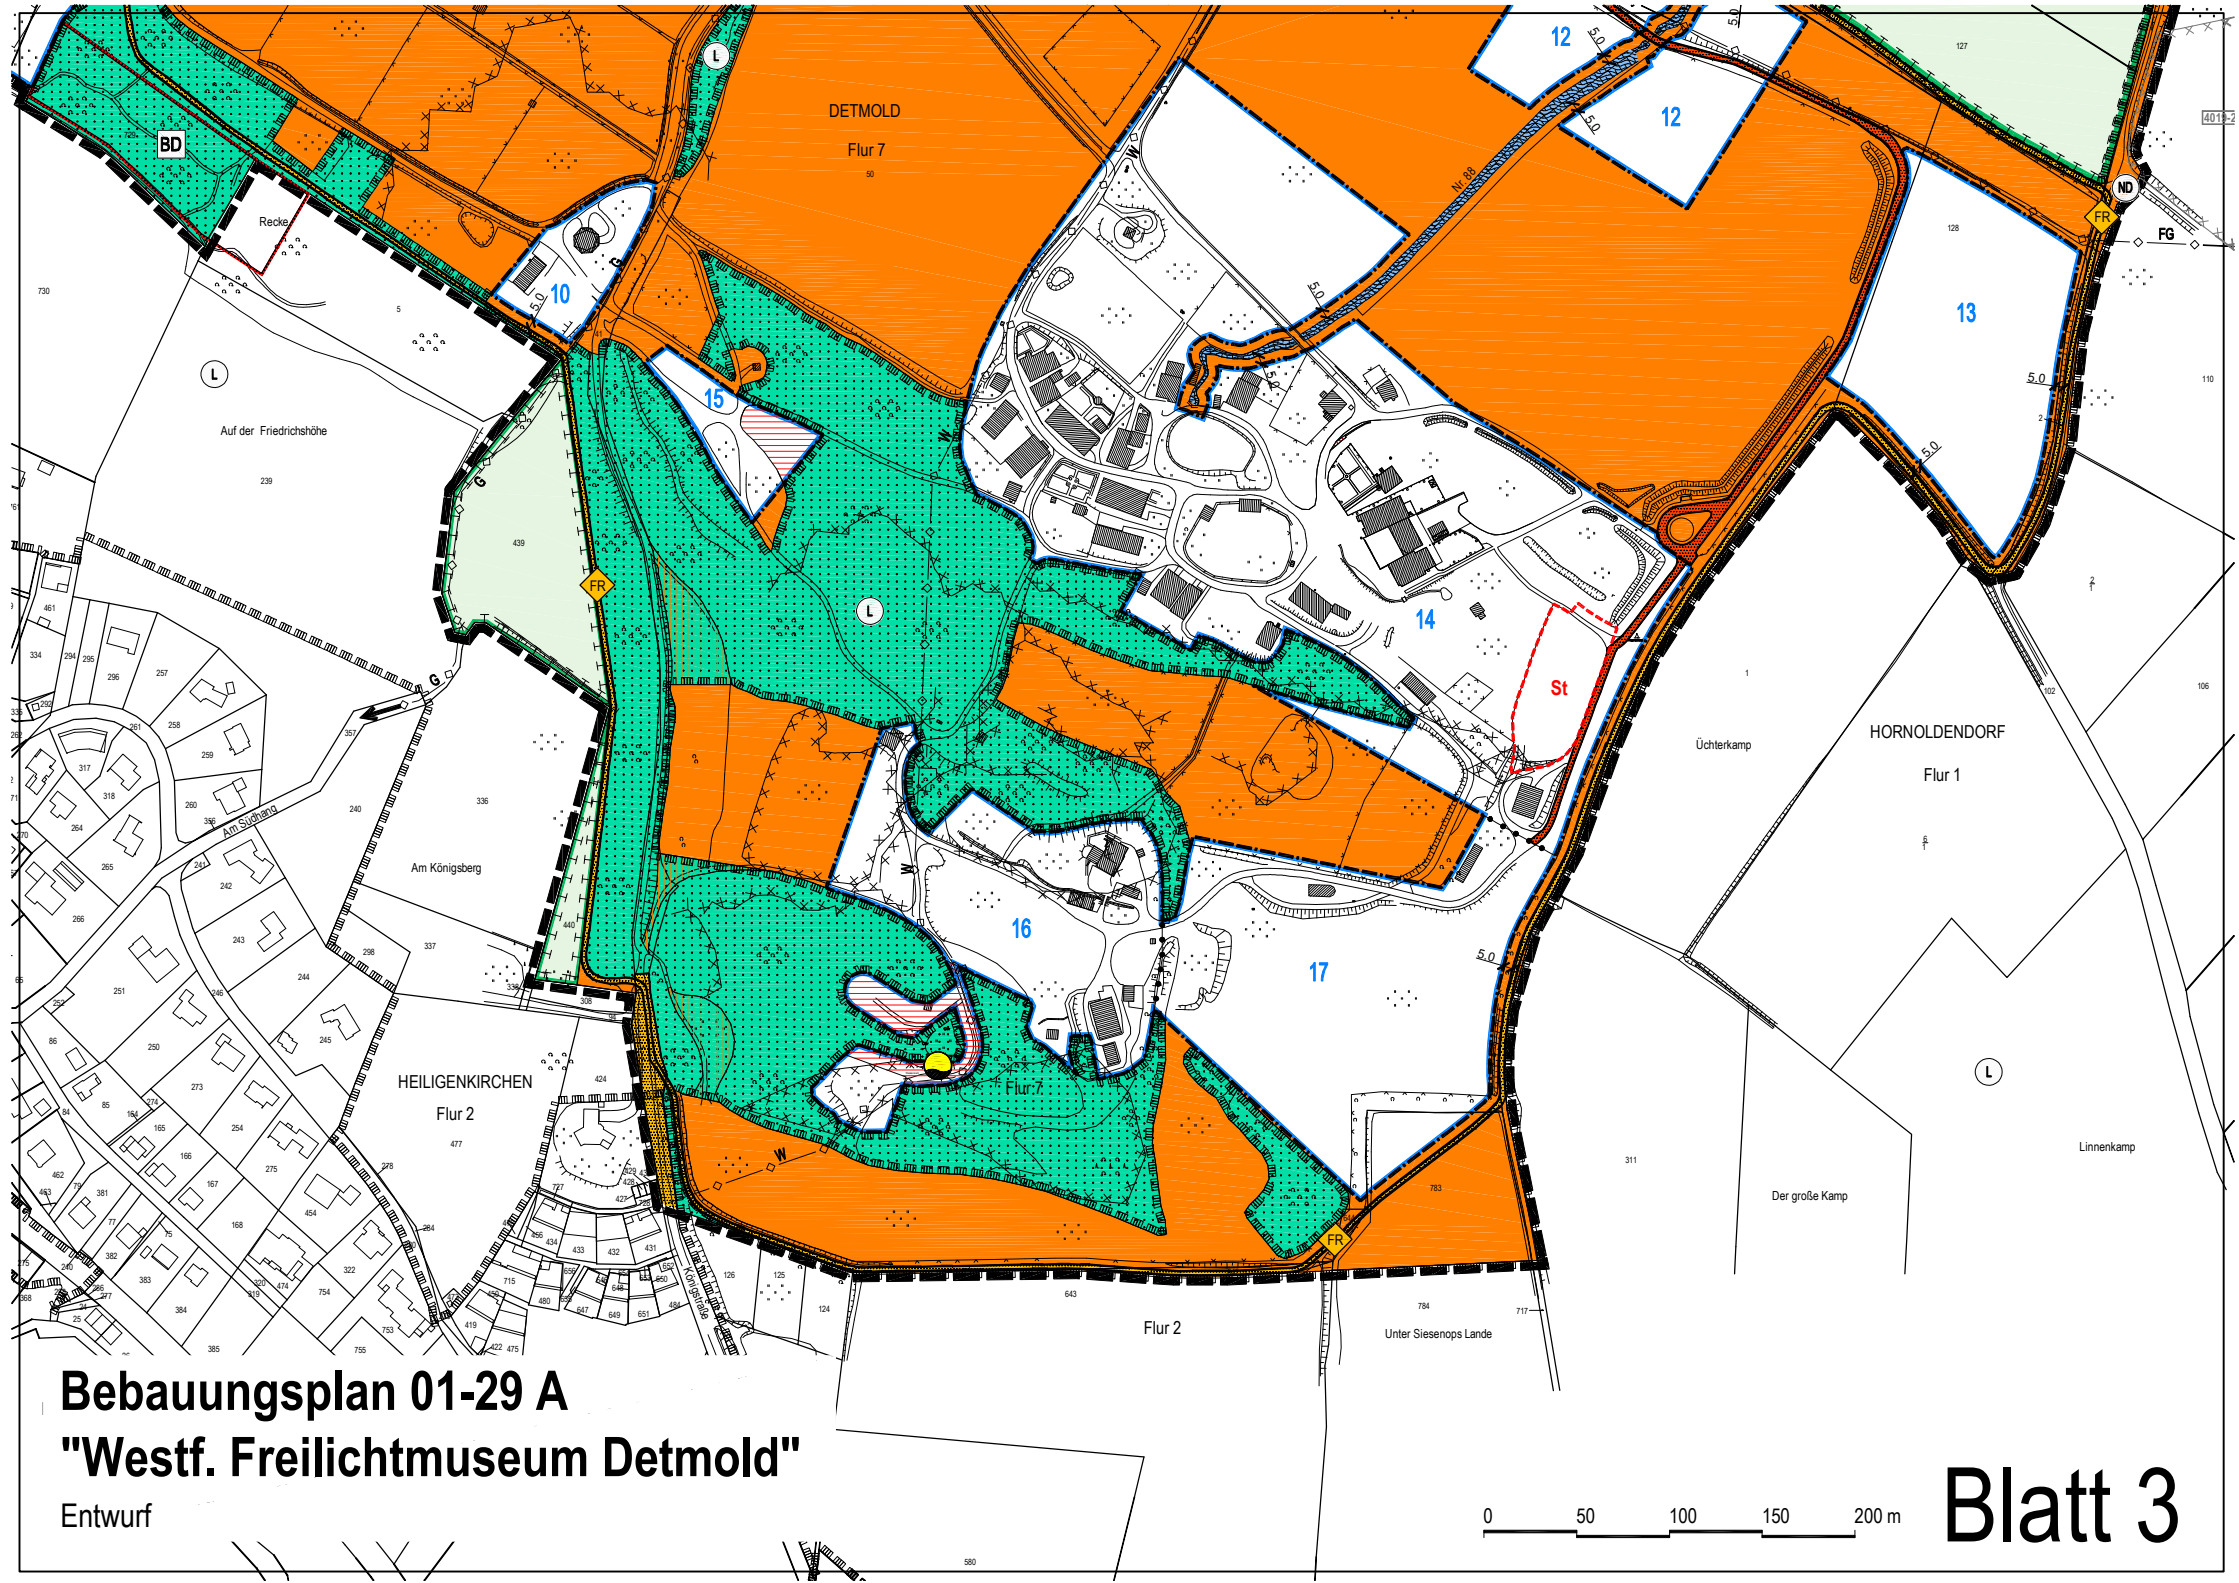

Bebauungsplan 01-29 A
"Westf. Freilichtmuseum Detmold"

Entwurf