

Stadt Detmold
Der Bürgermeister

Beschlußvorlage

☒ öffentlich ☐ nicht öffentlich

Amt / Fachbereich / Betrieb (Geschäftszeichen)	Datum	Drucksachen-Nummer
Stadtentwicklung	16.05.1997	(FB.6) 189/97

Beratungsfolge	voraussichtlicher Sitzungstermin	TOP	Ein	Für	Geg	Ent	Bemerkungen
A Stadtentwicklung	25.06.1997						
Rat	26.06.1997						

Betreff:

Bebauungsplan Nr. 01-30/01, „Bruchstraße“
Ortsteil: Detmold-Süd
Aufstellungsbeschluß

Beschlußvorschlag:

Der Ausschuß für Stadtentwicklung empfiehlt, der Rat beschließt

- I. gem. § 2 (1) BauGB die Aufstellung des
Bebauungsplanes Nr. 01-30/01 „Bruchstraße“
Ortsteil: Detmold-Süd
Plangebiet: zwischen Bruchstraße, Krumme Straße, Unter der Wehme

Der Flurkartenauszug mit der verbindlichen Grenzdarstellung hing im Sitzungs-
raum aus.

- II. gem. § 3 (1) BauGB die Planungsabsichten auf Dauer eines Monats frühzeitig
öffentlich darzulegen.

Begründung:

Mit dem Beschluß des Vergnügungsstättenkonzeptes (Drucksache Nr. 807) für die Kern-
stadt und der erweiterten Kernstadt durch den Rat in seiner Sitzung am 27.06.1996 ist der
politische Wille zur Steuerung der Ansiedlung von Spielautomatenstätten bekundet worden.
Mit der Aufstellung dieses einfachen Bebauungsplanes gem. § 30 (2) BauGB soll das Kon-
zept rechtsverbindlich umgesetzt werden.

Anlagen

- Übersichtsplan
- Flurkartenauszug

Der Bürgermeister

H. A. Tewel




Der Bürgermeister

Bebauungsplan Nr. **01-30/1** "Bruchstraße"


Ortsteile: Detmold-Süd

Plangebiet:: zwischen Bruchstraße / Krumme Straße / Unter der Wehme

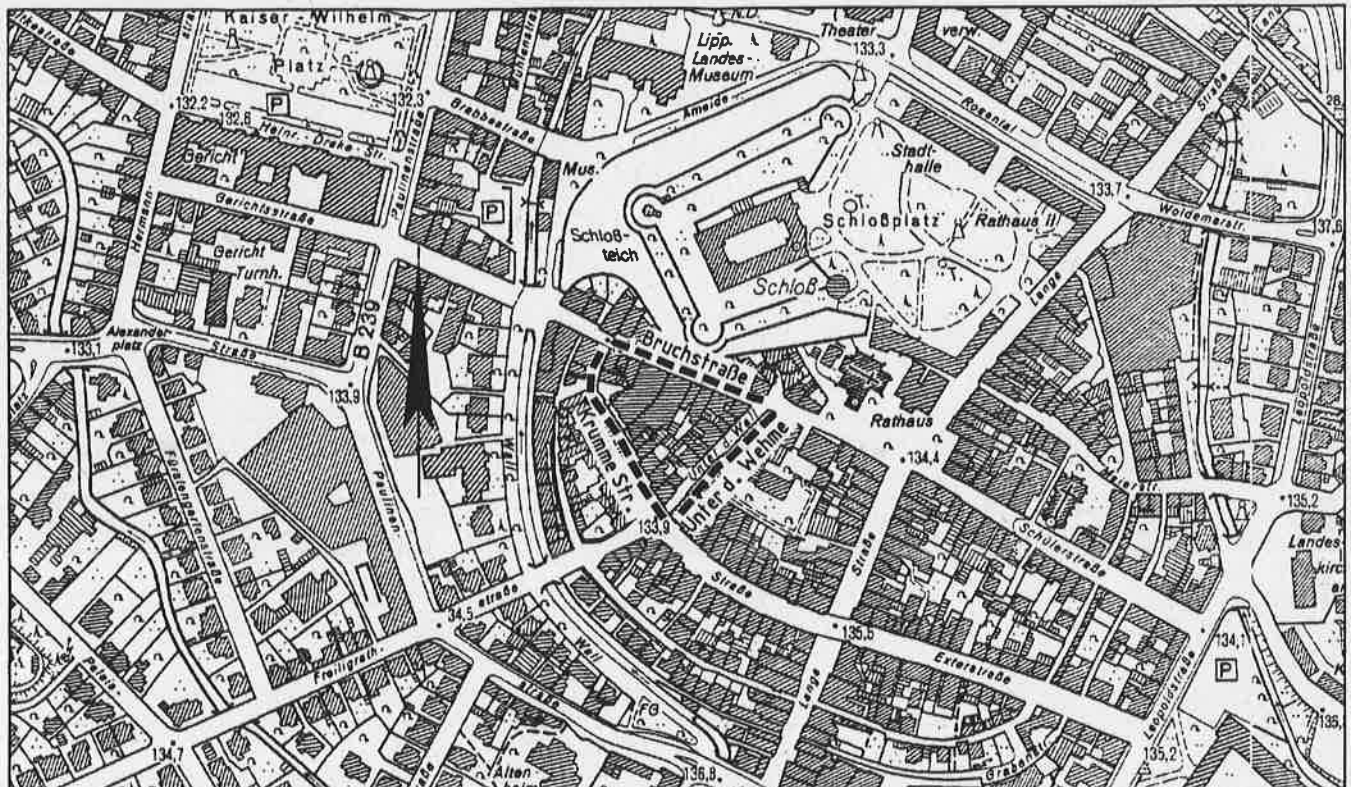

Darstellung auf der Grundlage der Deutschen Grundkarte 1:5000 (Rasterdaten)
Vervielfältigung mit Genehmigung der Katasterbehörde des Kreises Lippe Nr. 30/96 vom 05.11.1996

----- Grenze des räumlichen Geltungsbereiches des Bebauungsplanes

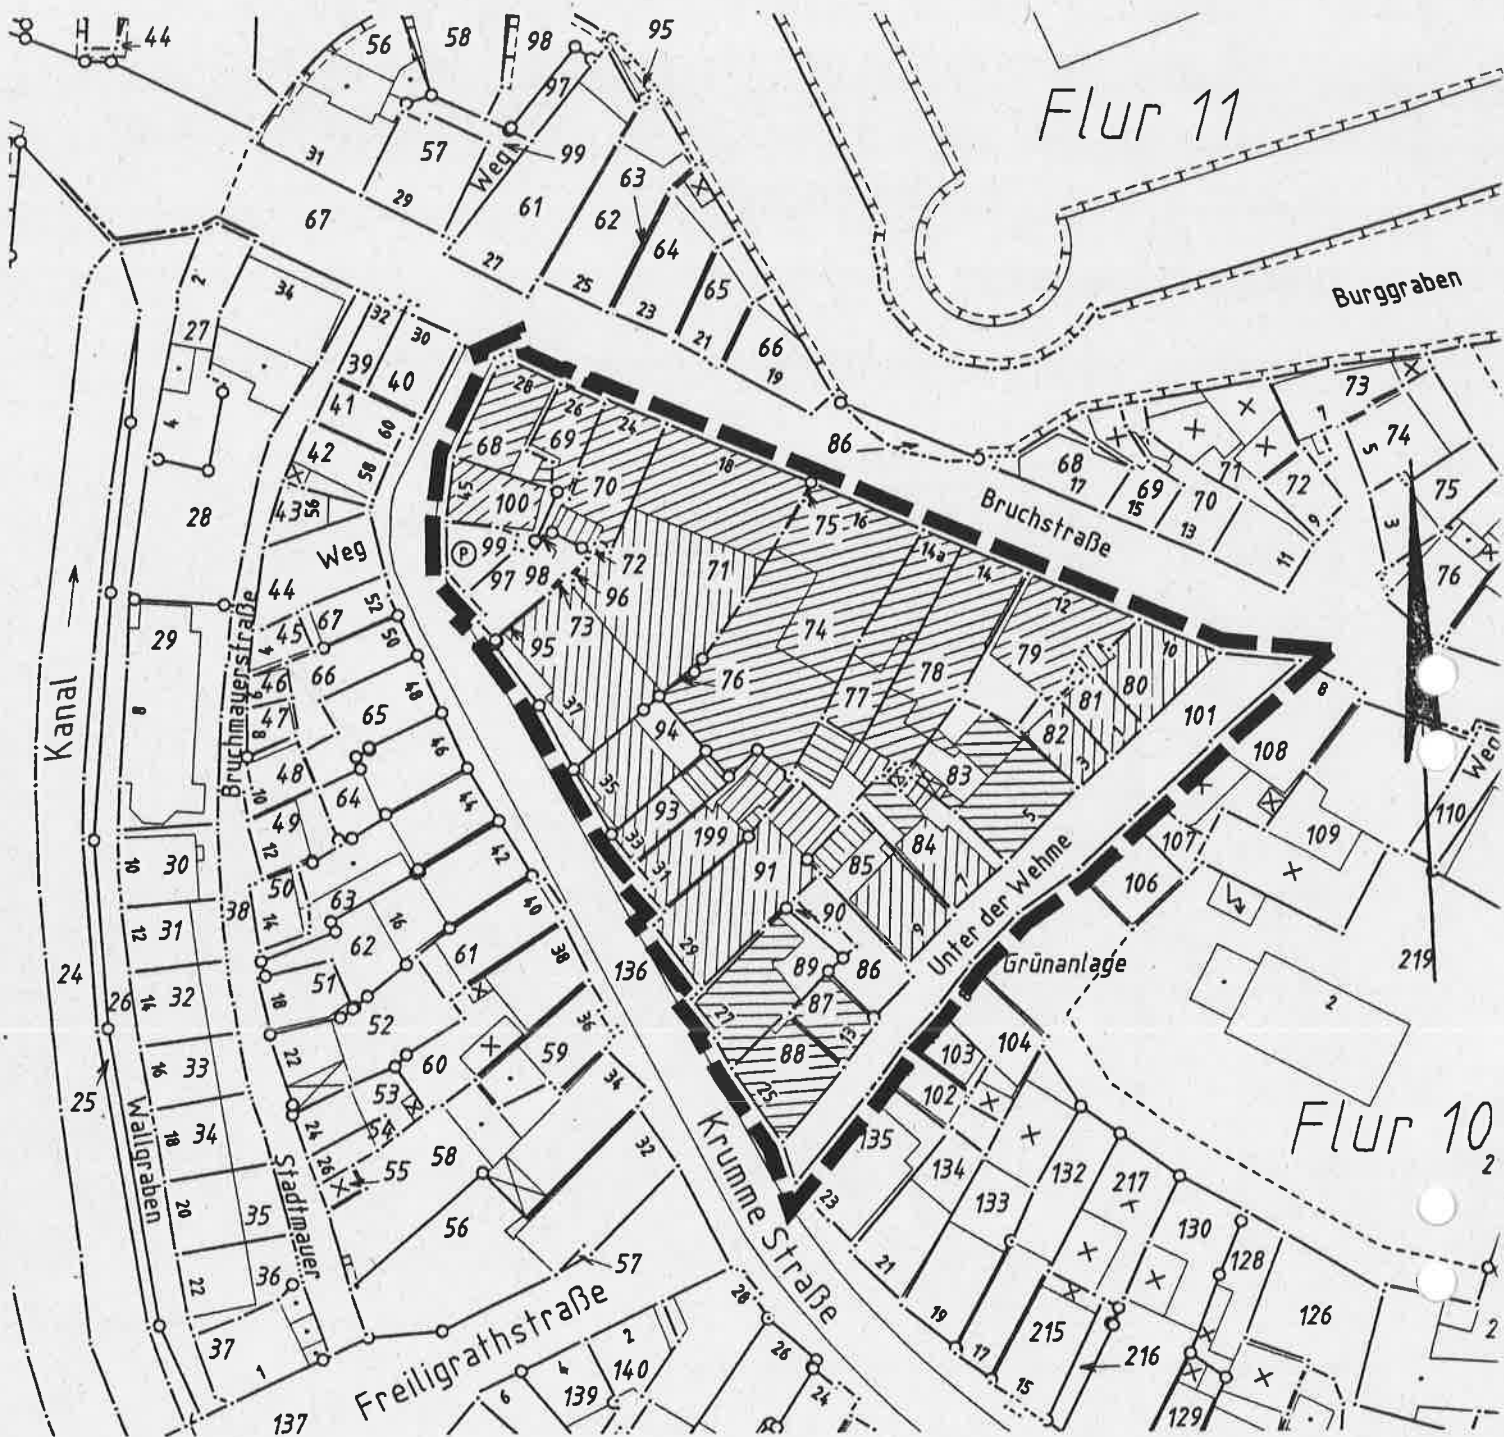

LIPPE
DETMOLD
eine wunderschöne Stadt

Der Bürgermeister

Bebauungsplan Nr. 01-30/1 "Bruchstraße"

Ortsteile: Detmold-Süd

Plangebiet: zwischen Bruchstraße / Krumme Straße / Unter der Wehme