


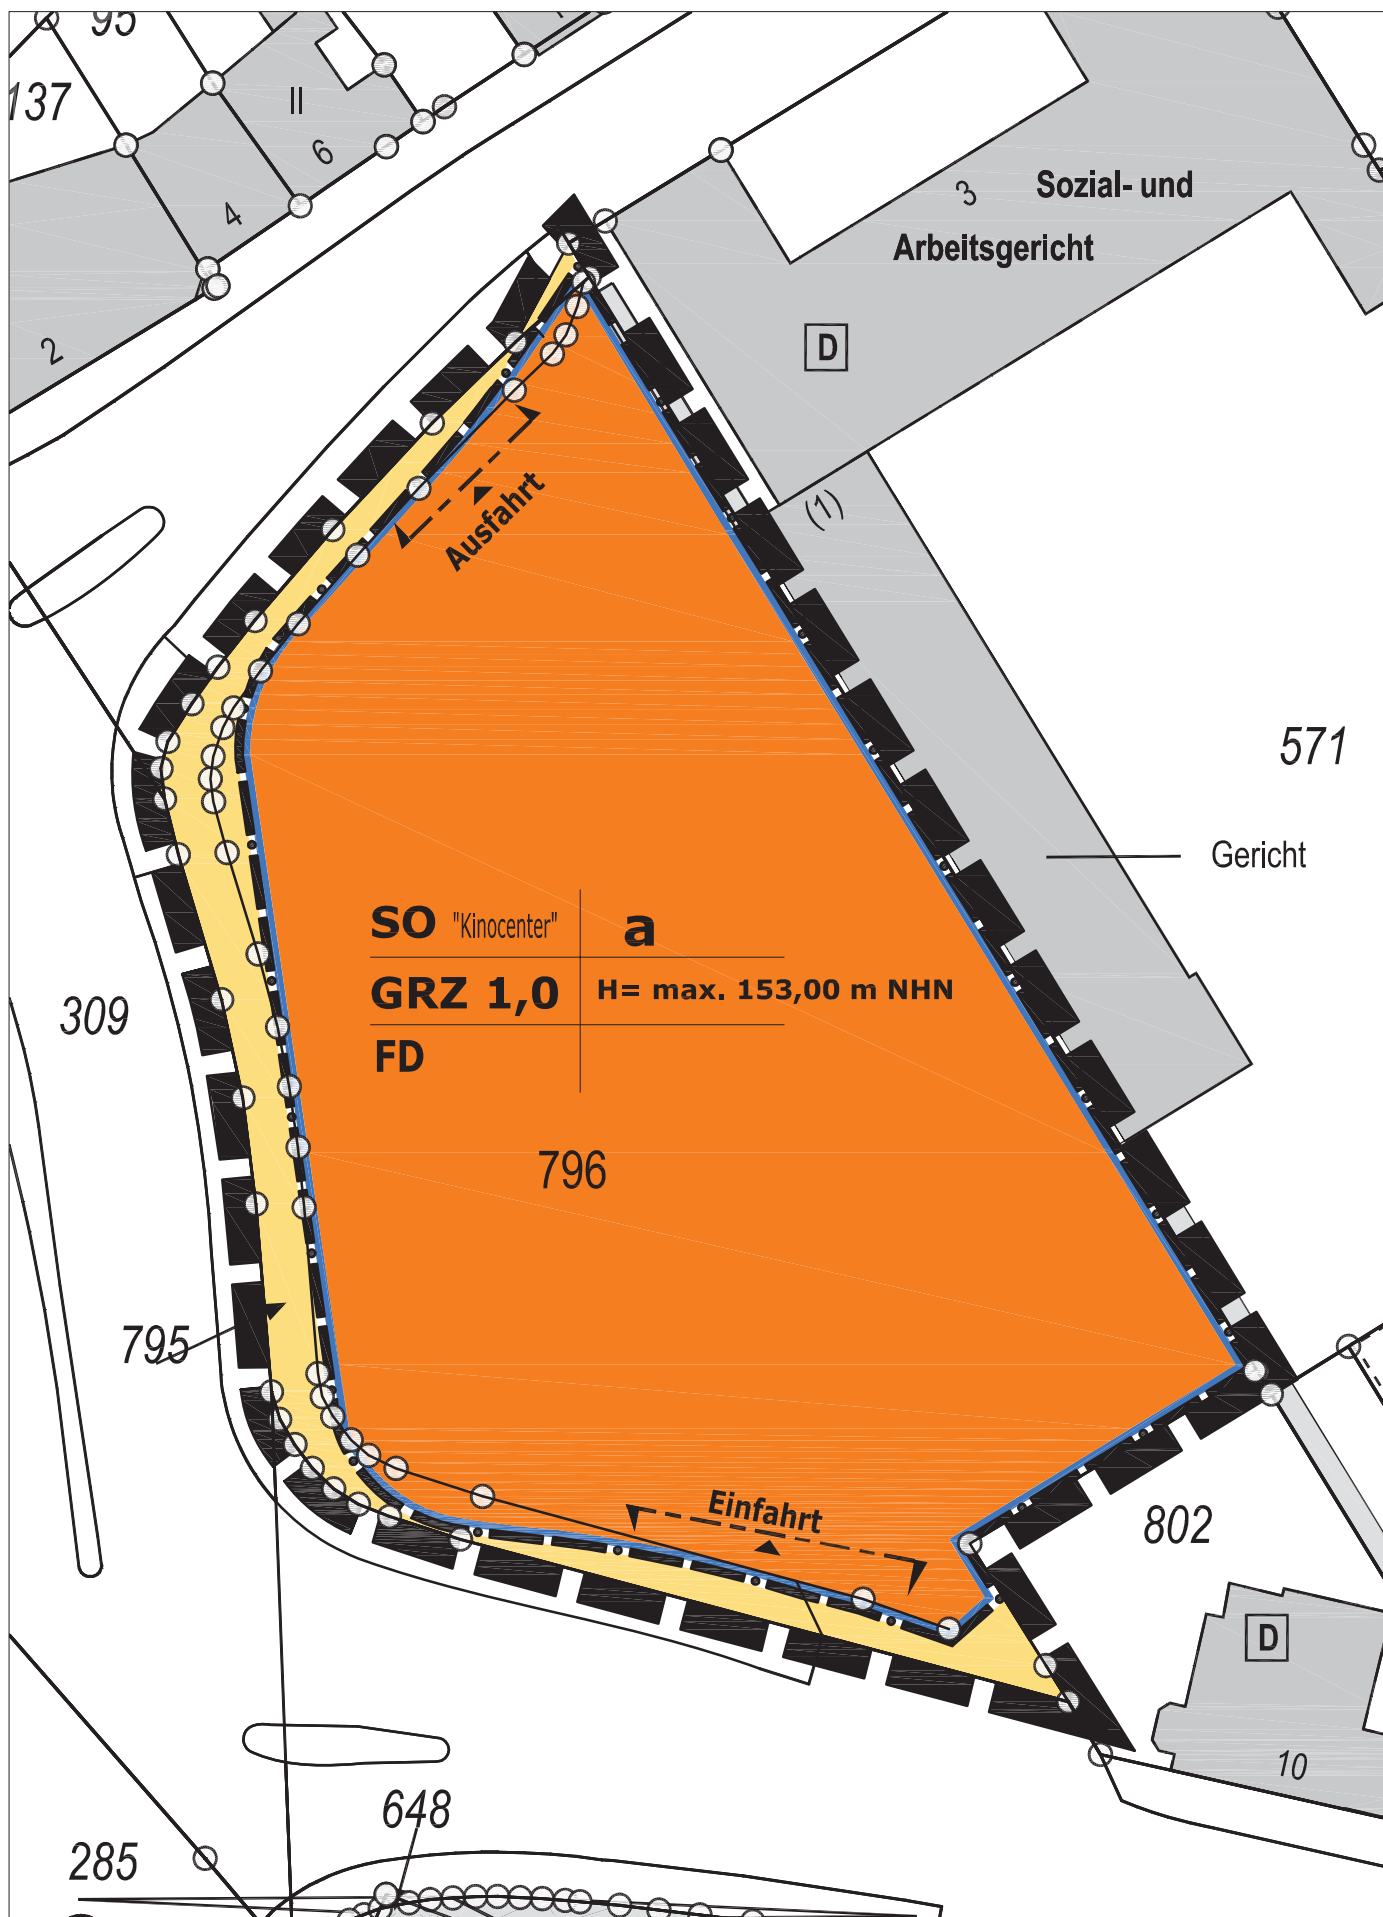

Vorhabenbezogener Bebauungsplan **01-30/09** **"Kinocenter Hasselter Platz"**

M 1:500

Datum: 29.04.2011