


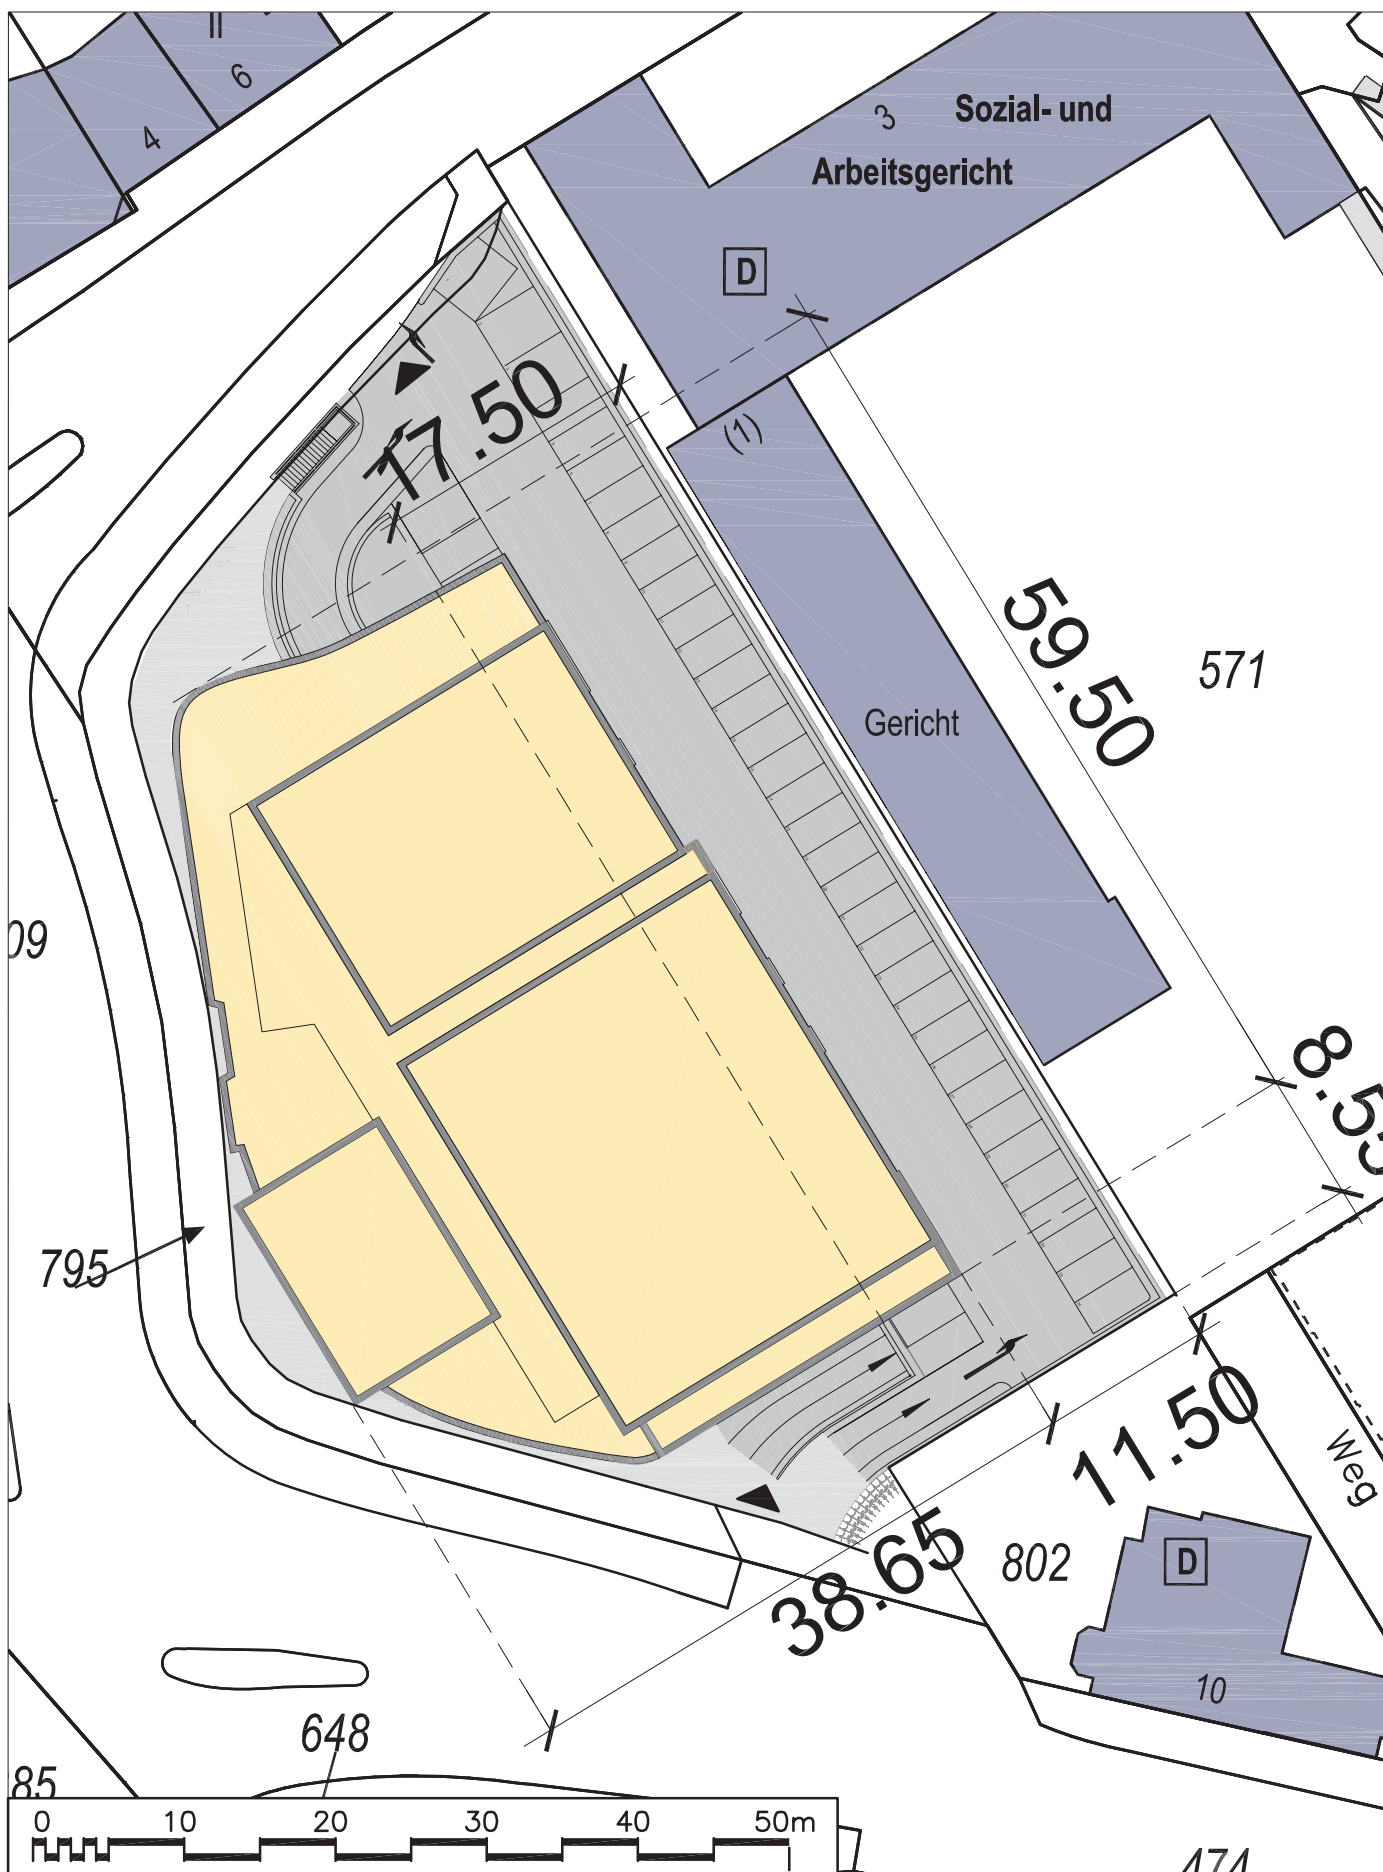

Vorhaben- und Erschließungsplan zum
Vorhabenbezogenen Bebauungsplan **01-30/09**
"Kinocenter Hasselter Platz"

M 1:500

Datum: 29.04.2011