


Bebauungsplan 01-30/11 "Justizverwaltung", 2. Änderung

M 1 : 1 000

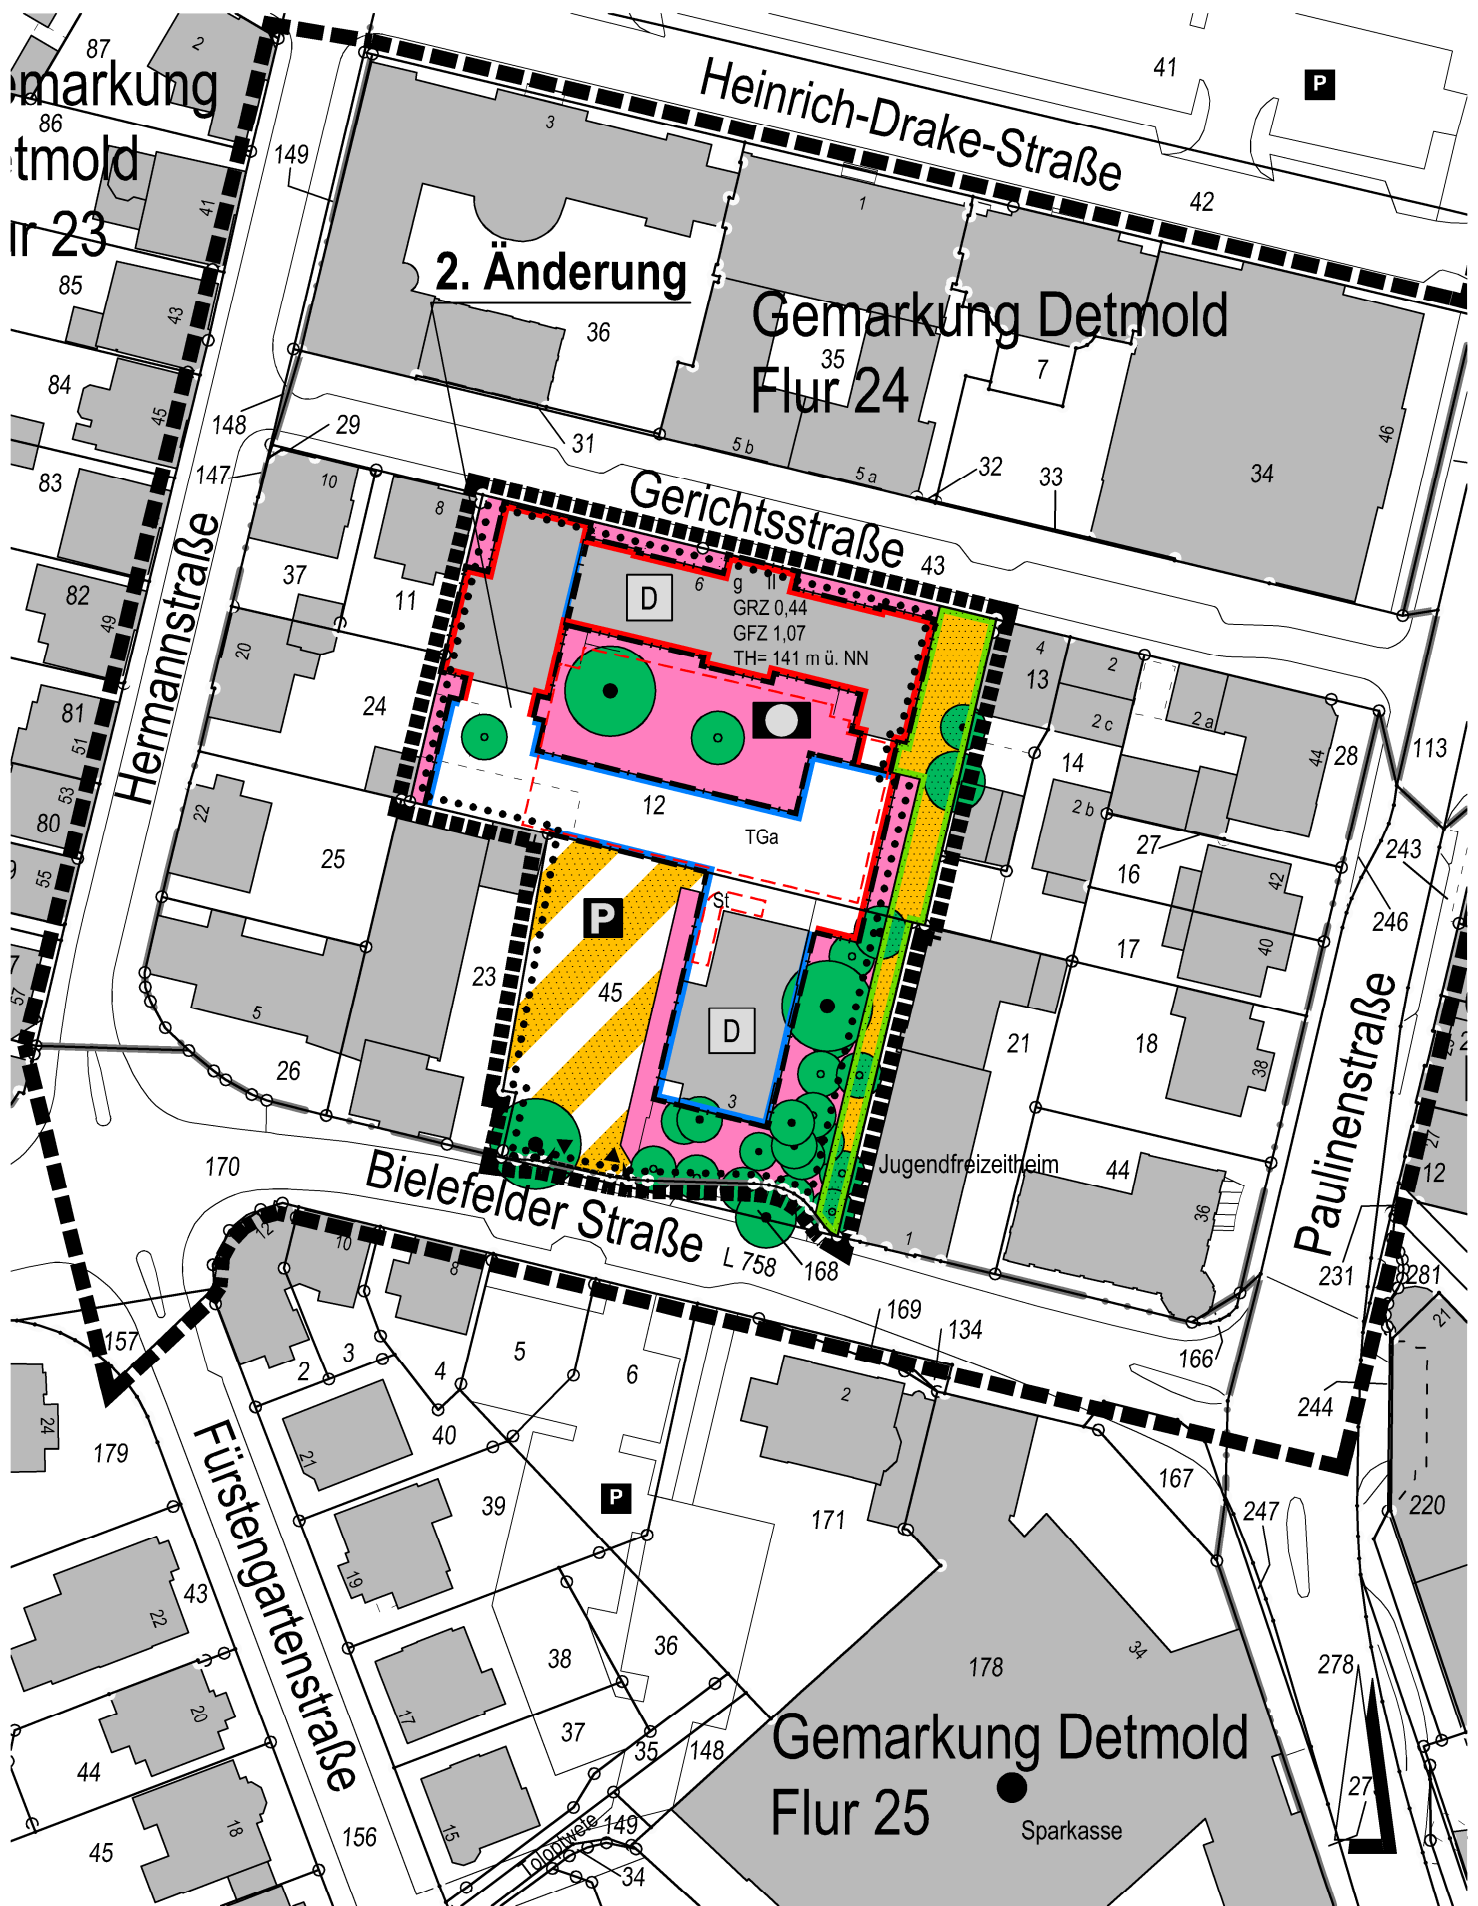

- Grenze des rechtskräftigen Bebauungsplanes 01-30/11 "Justizverwaltung"
- Grenze der 2. Änderung

0 10 20 30 40 50 m