


Festlegungsriss M 1 : 2 000

Bebauungsplan 01-30/26A "Röntgenstraße/Wotanstraße", (beschleunigte) Aufstellung

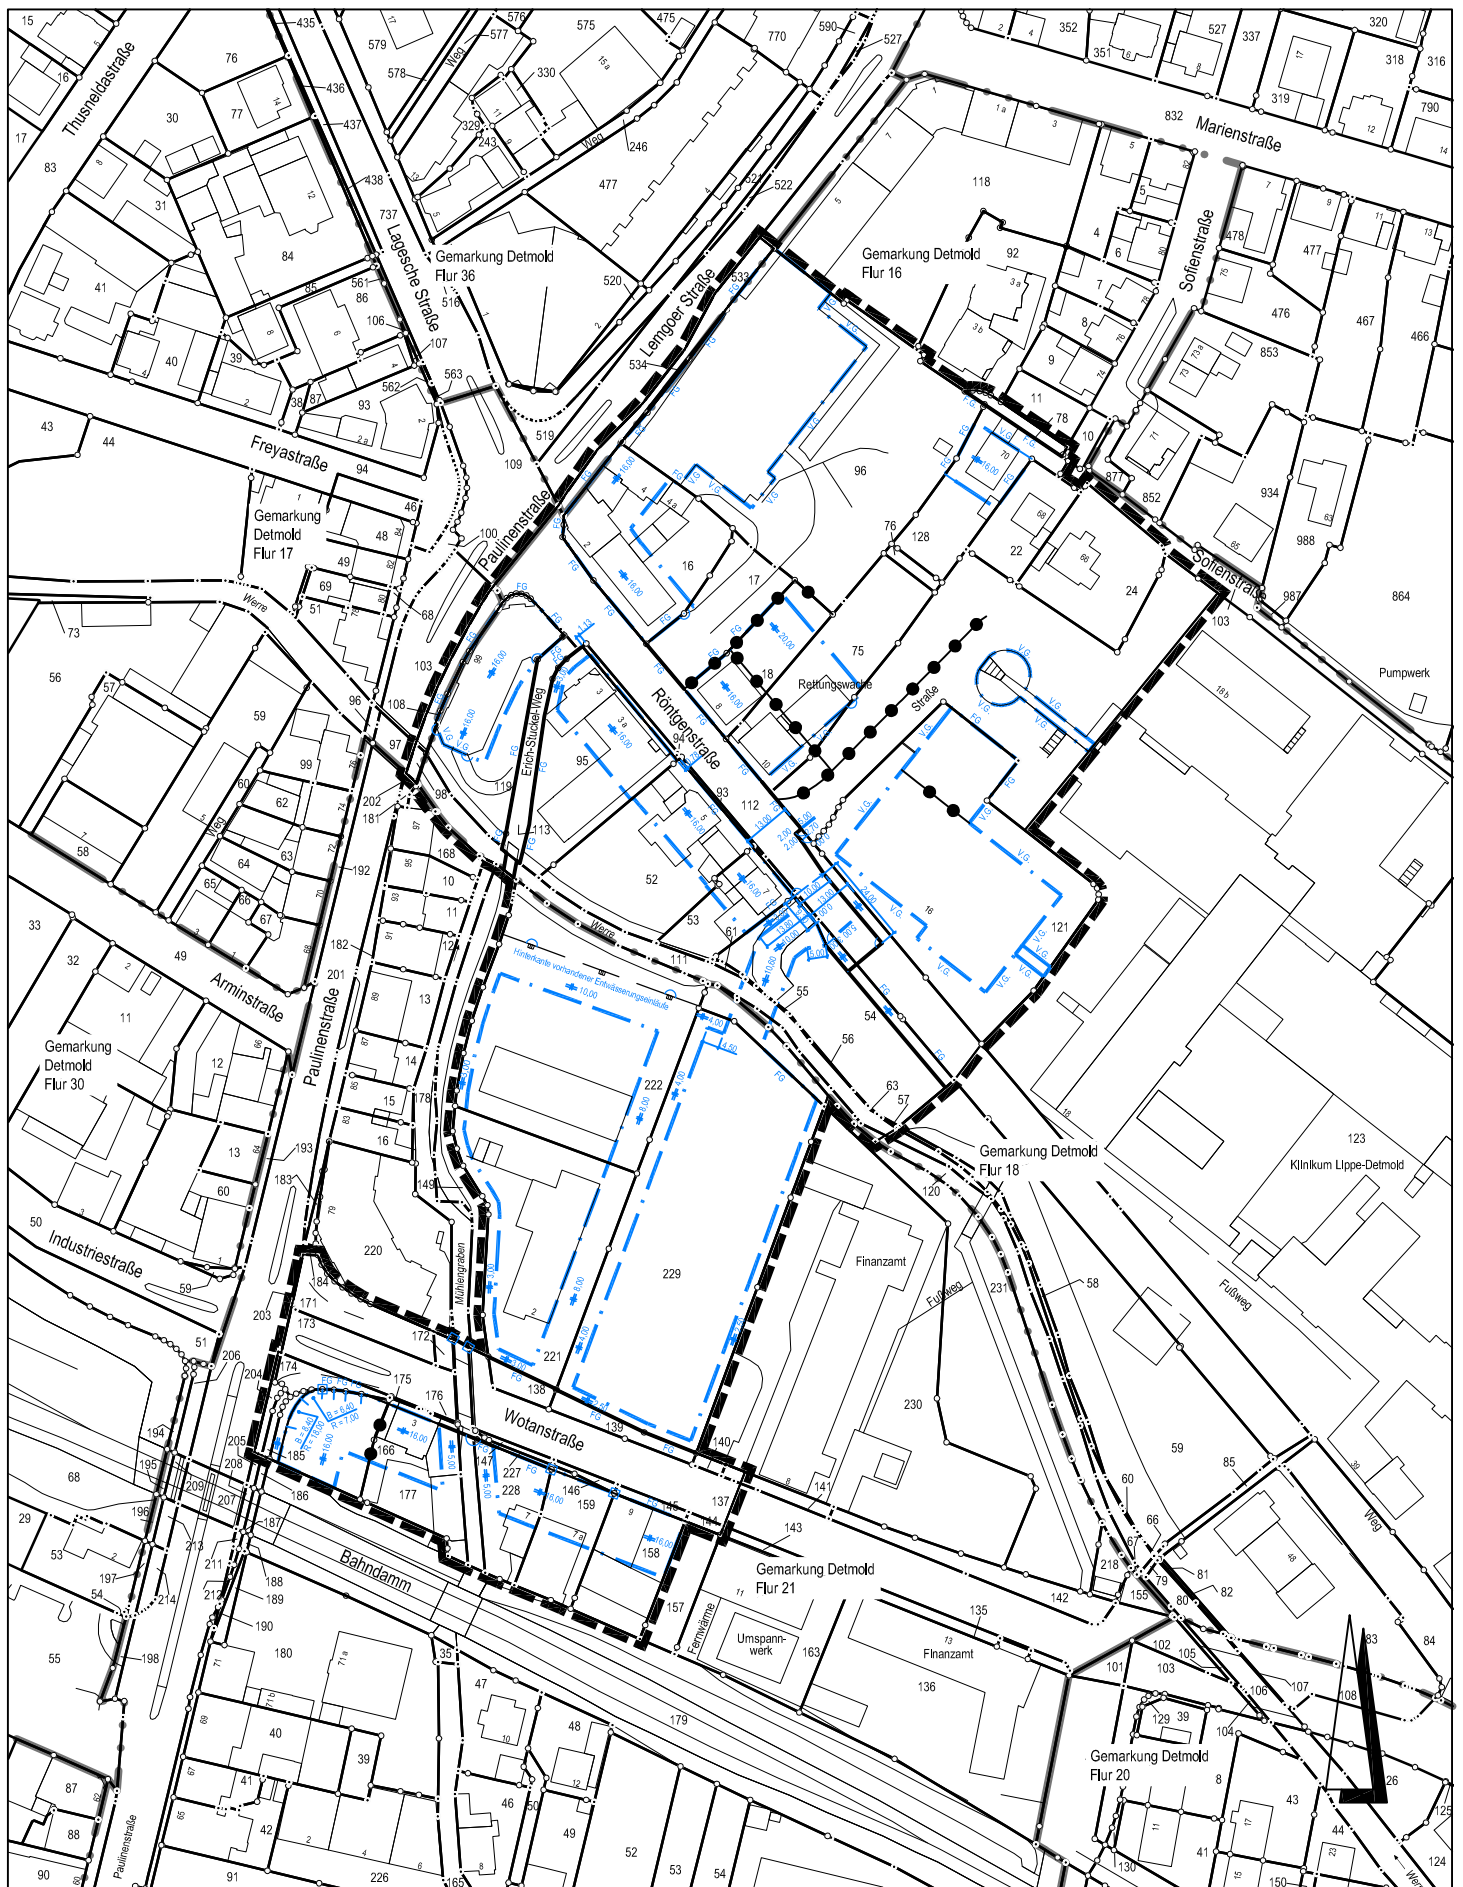

- Entwurf -

0 20 40 60 80 100 m