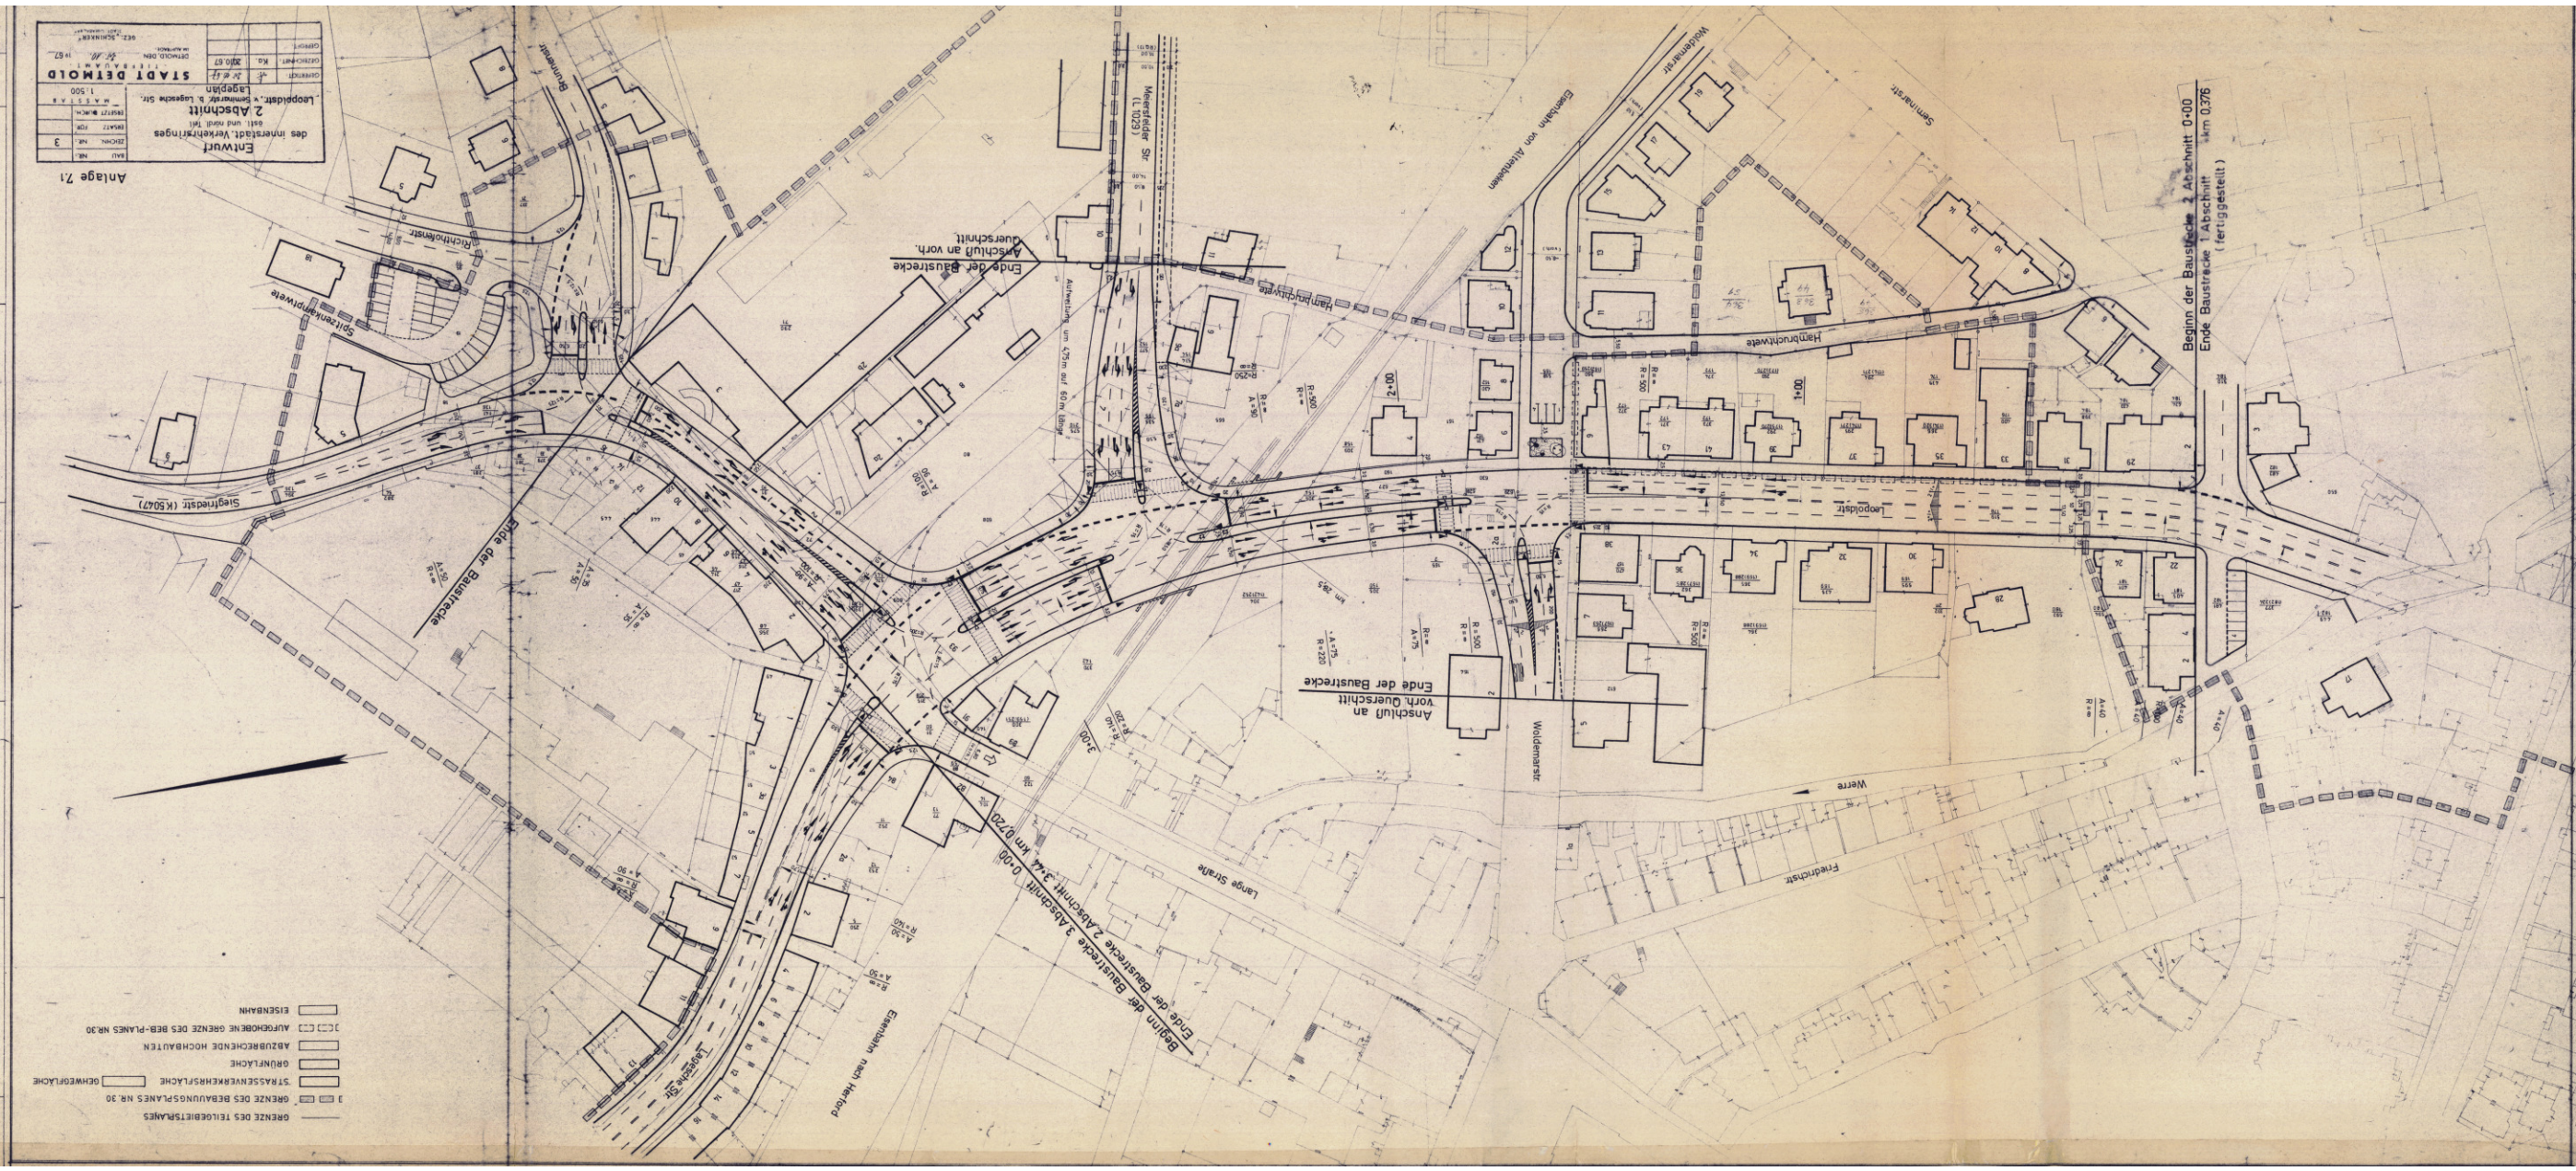
Beginn der Baustrecke 2 Abschnitt 0+00
Ende Baustrecke 1 Abschnitt
(fertiggestellt)
km 0,376
Leopoldstr.
Hamburgerweg
Semmerstr.
Gleisanlage von Altenhagen
Waldemarstr.
Werre
Friedrichstr.
Anschluß an vorh. Querschnitt
Ende der Baustrecke
Ende der Baustrecke
Ende der Baustrecke
Beginn der Baustrecke 3 Abschnitt 0+00
Ende der Baustrecke 2 Abschnitt 3+44 km 0,720
Große Straße
Gleisanlage nach Herford
Lippische Str.
Meinberg Str.
(L 1029)
Anschluß an vorh. Querschnitt
Ende der Baustrecke
Siegfriedstr. (K 5027)
Bahnhofstraße
Richthofenstr.
Bahnhofstr.
Anlage 7.1
Entwurf
des innerstädt. Verkehrsringes
Leopoldstr. - Semmerstr. b. Lageplan Str.
2. Abschnitt
STADT DETMOLD
1:500
Gezeichnet: Ka
Datum: 20.6.67
Genehmigt:
Geprüft:
Datum:
Blatt Nr. 3
Zeichn. Nr.
Datum:
Geprüft:
Datum:
Gez.: "Schäfer"
Gez.: "Schäfer"
Gez.: "Kross"
Gez.: "Kross"
Gez.: "Kross