

Stadt Detmold

Ortsteil Detmold

Bebauungsplan Nr. 01-33

1. Änderung

Plangebiet: Brunnenstr.

Maßstab: 1:1.000

RECHTSKRÄFTIGER
BEBAUUNGSPLAN VOM 2.2.72

Erläuterung der Planzeichen:

- Grenze des geänderten Teilbereichs des rechtskräftigen Bebauungsplanes
- WA Allgemeines Wohngebiet
- WR Reines Wohngebiet
- II zweigeschossig als Höchstgrenze
- o offene Bauweise
- Baugrenze
- nicht überbaubare Grundstücksfläche
- überbaubare Grundstücksfläche
- vorgeschlagenes Gebäude
- FD -5° Flachdach Dachneigung -5°

FESTLEGUNGSMASSE:


- SPANN-, ABSTANDS UND BREITENMASSE
- PARALLELITÄT
(DIE LÄNGEREN STRICHE GEBEN DIE PARALLELEN LINIEN AN)
- FG FLURSTÜCKSGRENZE ANHALTEN
- VG VORH. GEBÄUDELINIE ANHALTEN
- RECHTWINKLIGKEIT

BEI BAUMASSNAHMEN IST DIE DURCHFÜHRBARKEIT
DER FESTLEGUNG -GGF ÖRTLICH- ZU ÜBERPRÜFEN.
REGRESSANSPRÜCHE AN DIE STADT DETMOLD
SIND AUSGESCHLOSSEN!

Offenlegungsplan

STADT DETMOLD
ORTSTEIL DETMOLD

BEBAUUNGSPLAN NR. 01-33
1. ÄNDERUNG

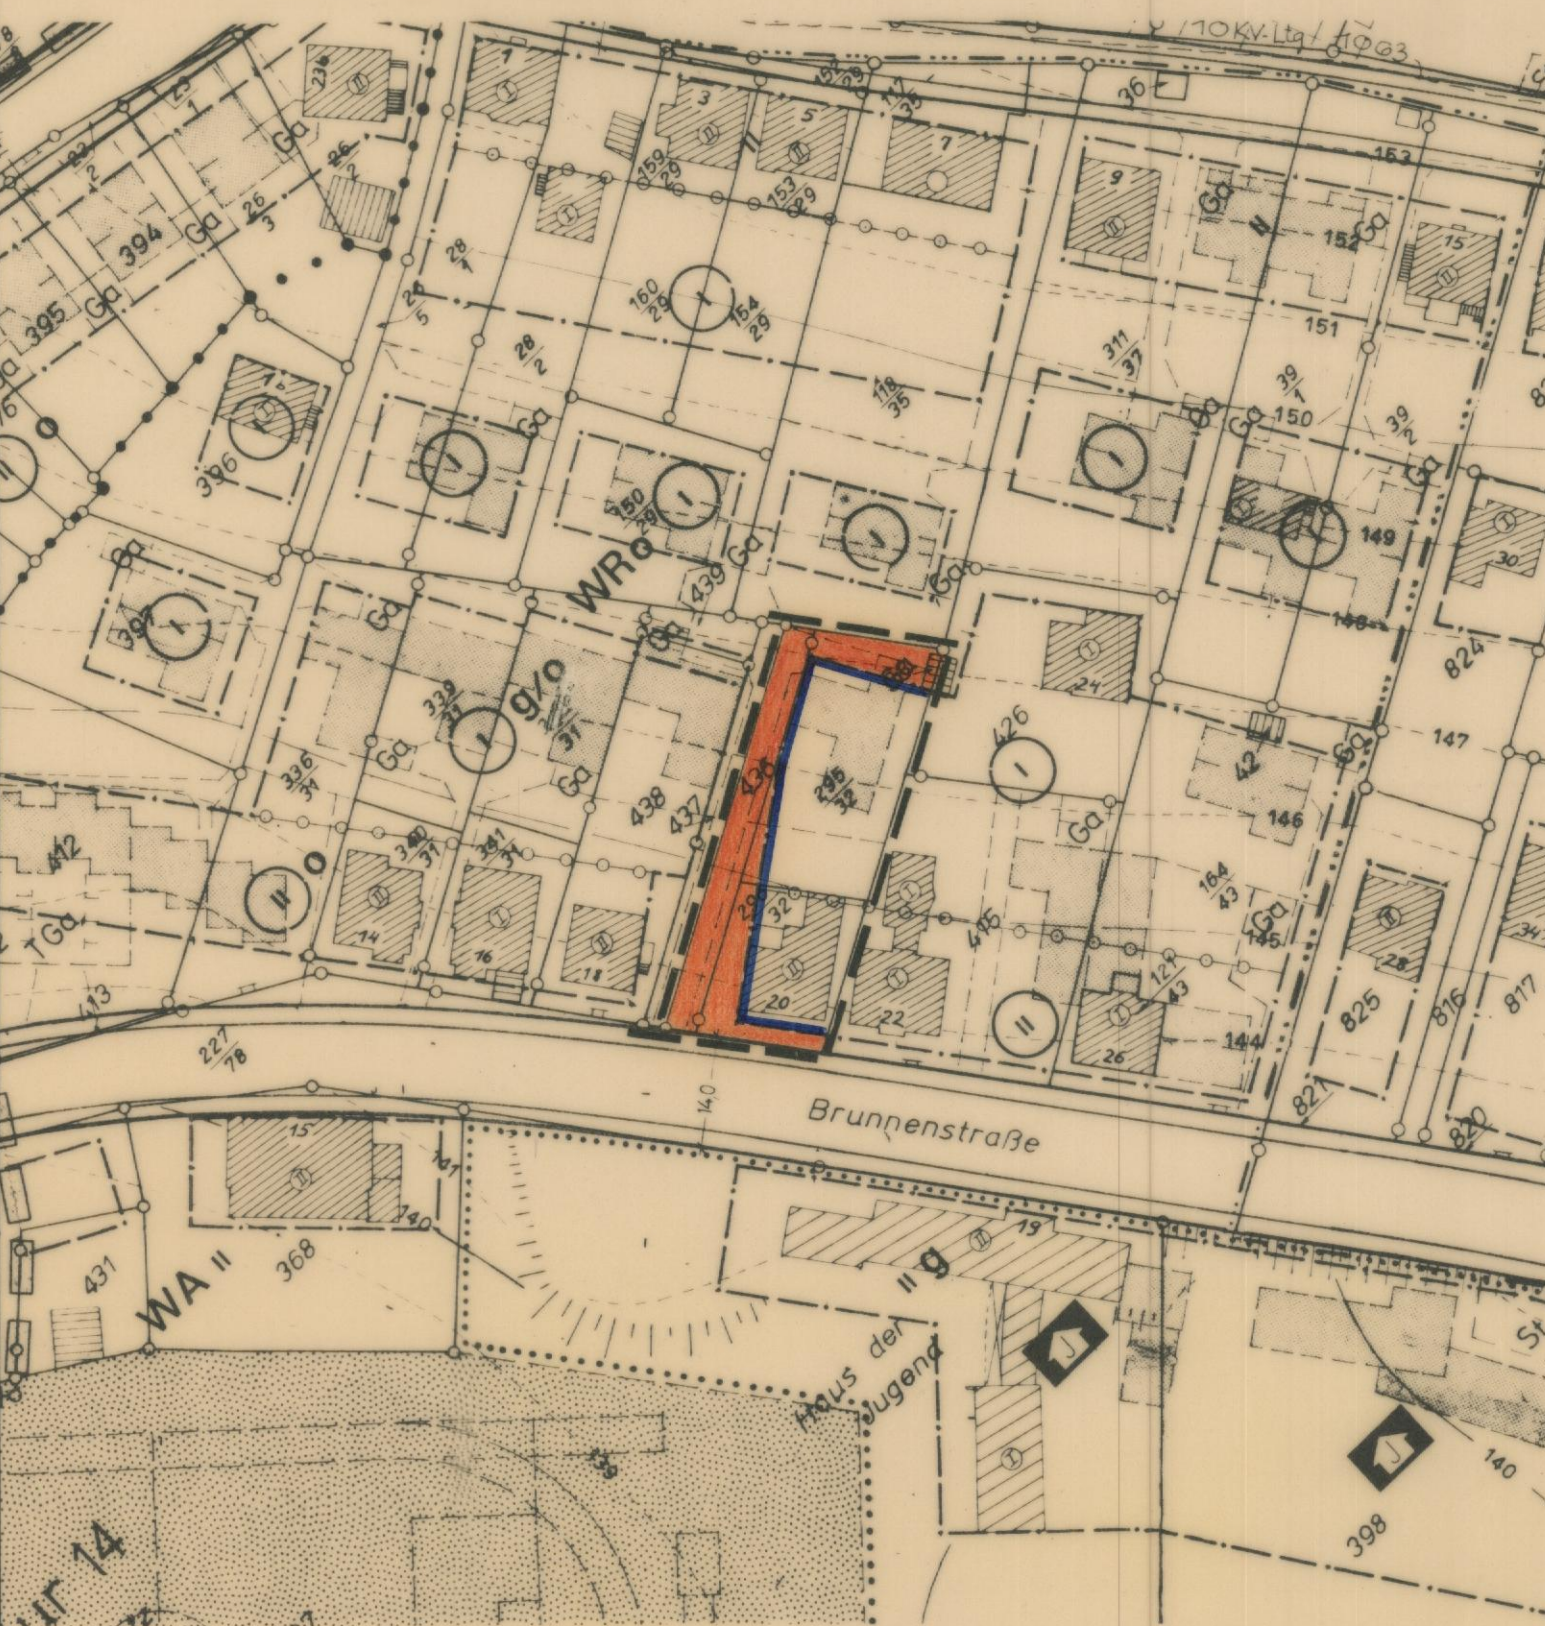

EIGENTUMER FLURSTÜCK 447 UND 448
BUND EVANGELISCH-FREIKIRCHLICHER GEMEINDEN
IN DEUTSCHLAND, KÖRPERSCHAFT DES ÖFFENTL. RECHTS
IN BAD HOMBURG

Größe des
Plangebietes: ... ha

Kartengrundlage:
Katasterflurkarte Gemarkung: Detmold

Der Bebauungsplan
besteht aus dem:
Städtebaulichen Plan
Festlegungsriß

Außerdem sind diesem
Plan beigelegt:
Begründung
Eigentumerverzeichnis

Maßstab: 1:1000

Die Darstellung des gegenwärtigen
Zustandes stimmt mit dem Kataster -
nachweis überein:

20. DEZ. 1976

Detmold, den

Detmold, den

Es wird bescheinigt, daß die Festlegung
der städtebaulichen Planung geometrisch
eindeutig ist.

20. DEZ. 1976

Detmold, den

Detmold, den

Planentwurf und Anfertigung des Planes:
JUNI 1976

Detmold, den 9. 7. 1976

Detmold, den

Detmold, den

Dieser Bebauungsplan ist gemäß § 2
des Bundesbaugesetzes vom 23.6.1960
(BGBl. I S. 341) durch Beschluss des Rates
der Stadt Detmold vom 24.6.1976
aufgestellt worden.

Im Auftrage des Rates der Stadt Detmold

Detmold, den 13. 7. 1976

Bürgermeister

Dieser Plan hat als Entwurf einschl. des
Textes und der Begründung gemäß § 2(6)
des Bundesbaugesetzes vom 23.6.1960
(BGBl. I S. 341) in der Zeit vom 19. 7. 1976
bis zum 20. 8. 1976 ausliegen.

Detmold, den 26. 8. 76

Stadt Detmold
der Stadtdirektor
in Vertretung

Techn. Beigeordneter

Dieser Plan ist gemäß § 10 des Bundesbau-
gesetzes vom 23.6.1960 (BGBl. I S. 341)
und § 4 der Gemeindeordnung NRW in der
Fassung der Bekanntmachung vom 19.12.74
(GV. NW. 1975 S. 91) vom Rat der Stadt Det-
mold als Sitzung am 28.10.76 beschlos-
sen worden.

Detmold, den 28.10.1976

Im Auftrage des Rates:

Bürgermeister

Dieser Plan ist gemäß § 11 des Bundesbau-
gesetzes vom 23.6.1960 (BGBl. I S. 341)
mit Verfügung vom 4. 7. 76
genehmigt worden.

Detmold, den 4. 7. 76

AZ.: 3490-11-057 35.21.11-505/D.40

Der Regierungspräsident
Auftrage:

Gemäß § 12 des Bundesbaugesetzes vom
23.6.1960 (BGBl. I S. 341) sind die Ge-
nehmigung sowie Ort und Zeit der Ge-
nehmigung am 25. 7. 1977 ortsüblich
bekanntgemacht worden.

Der genehmigte Plan liegt ab 25. 7. 1977
öffentlich aus.

Detmold, den 13. 7. 1977

Bürgermeister

Geändert gemäß Ratsbeschluss vom: