
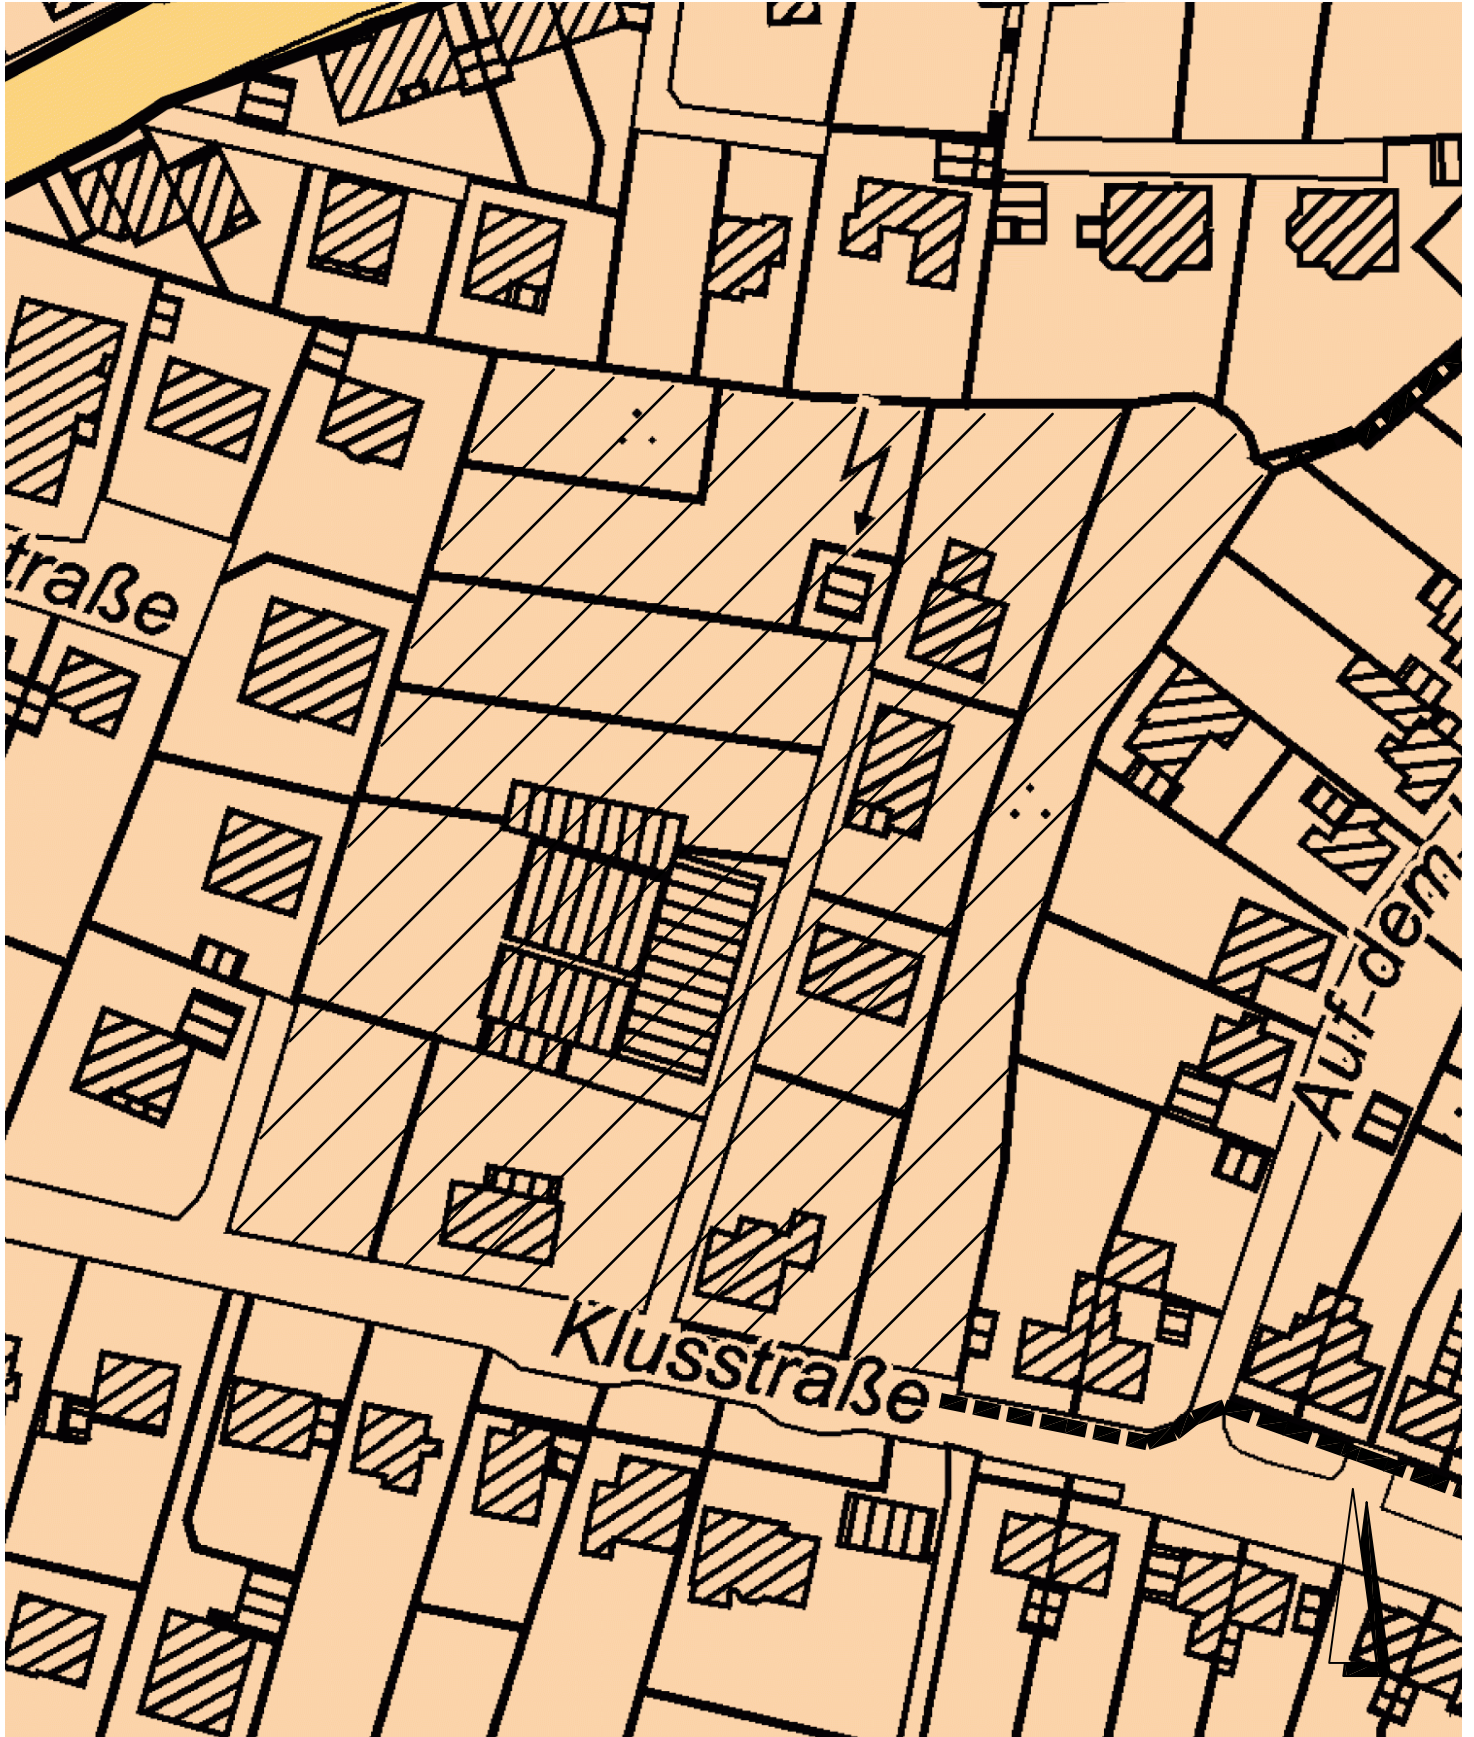


# Bebauungsplan 01-33 "Klusstraße", 6. (beschleunigte) Änderung

Auszug aus dem wirksamen Flächennutzungsplan, M 1 : 1 000

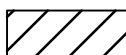

 Änderungsgebiet der 6. (beschleunigten) Änderung

 Wohnbauflächen

0 10 20 30 40 50 m