


Bebauungsplan 01-34 "Schorenstraße", 6. Änderung, Luftbild

M 1 : 2 000



— Grenze des rechtskräftigen Bebauungsplanes 01-34 "Schorenstraße"
..... Grenze des Änderungsgebietes (6. Änderung)

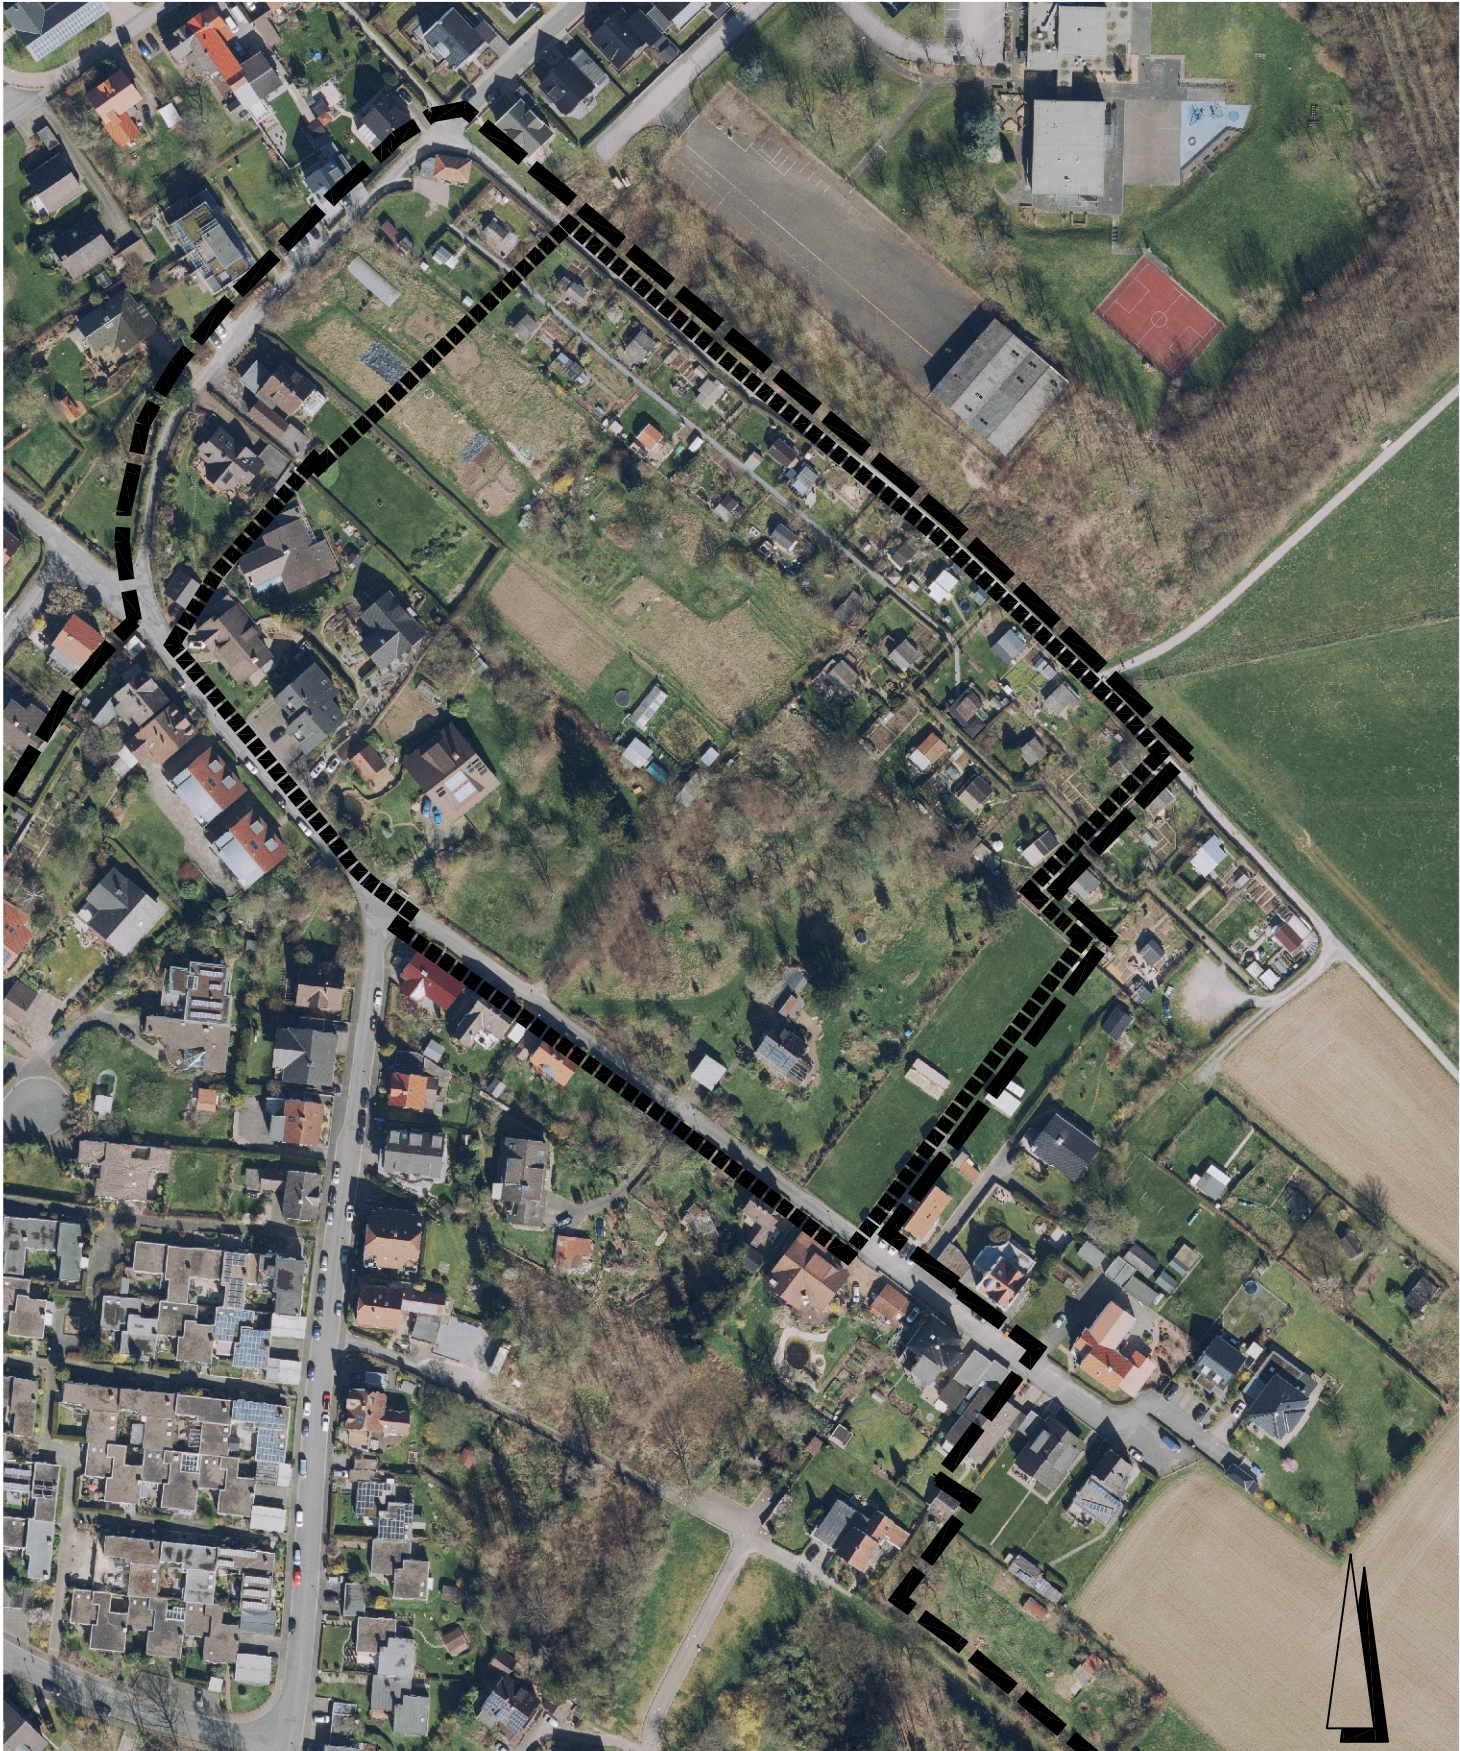