



Bebauungsplan 01-34 "Schorenstraße"

rechtskräftig seit 26.04.1972, M 1 : 2 000

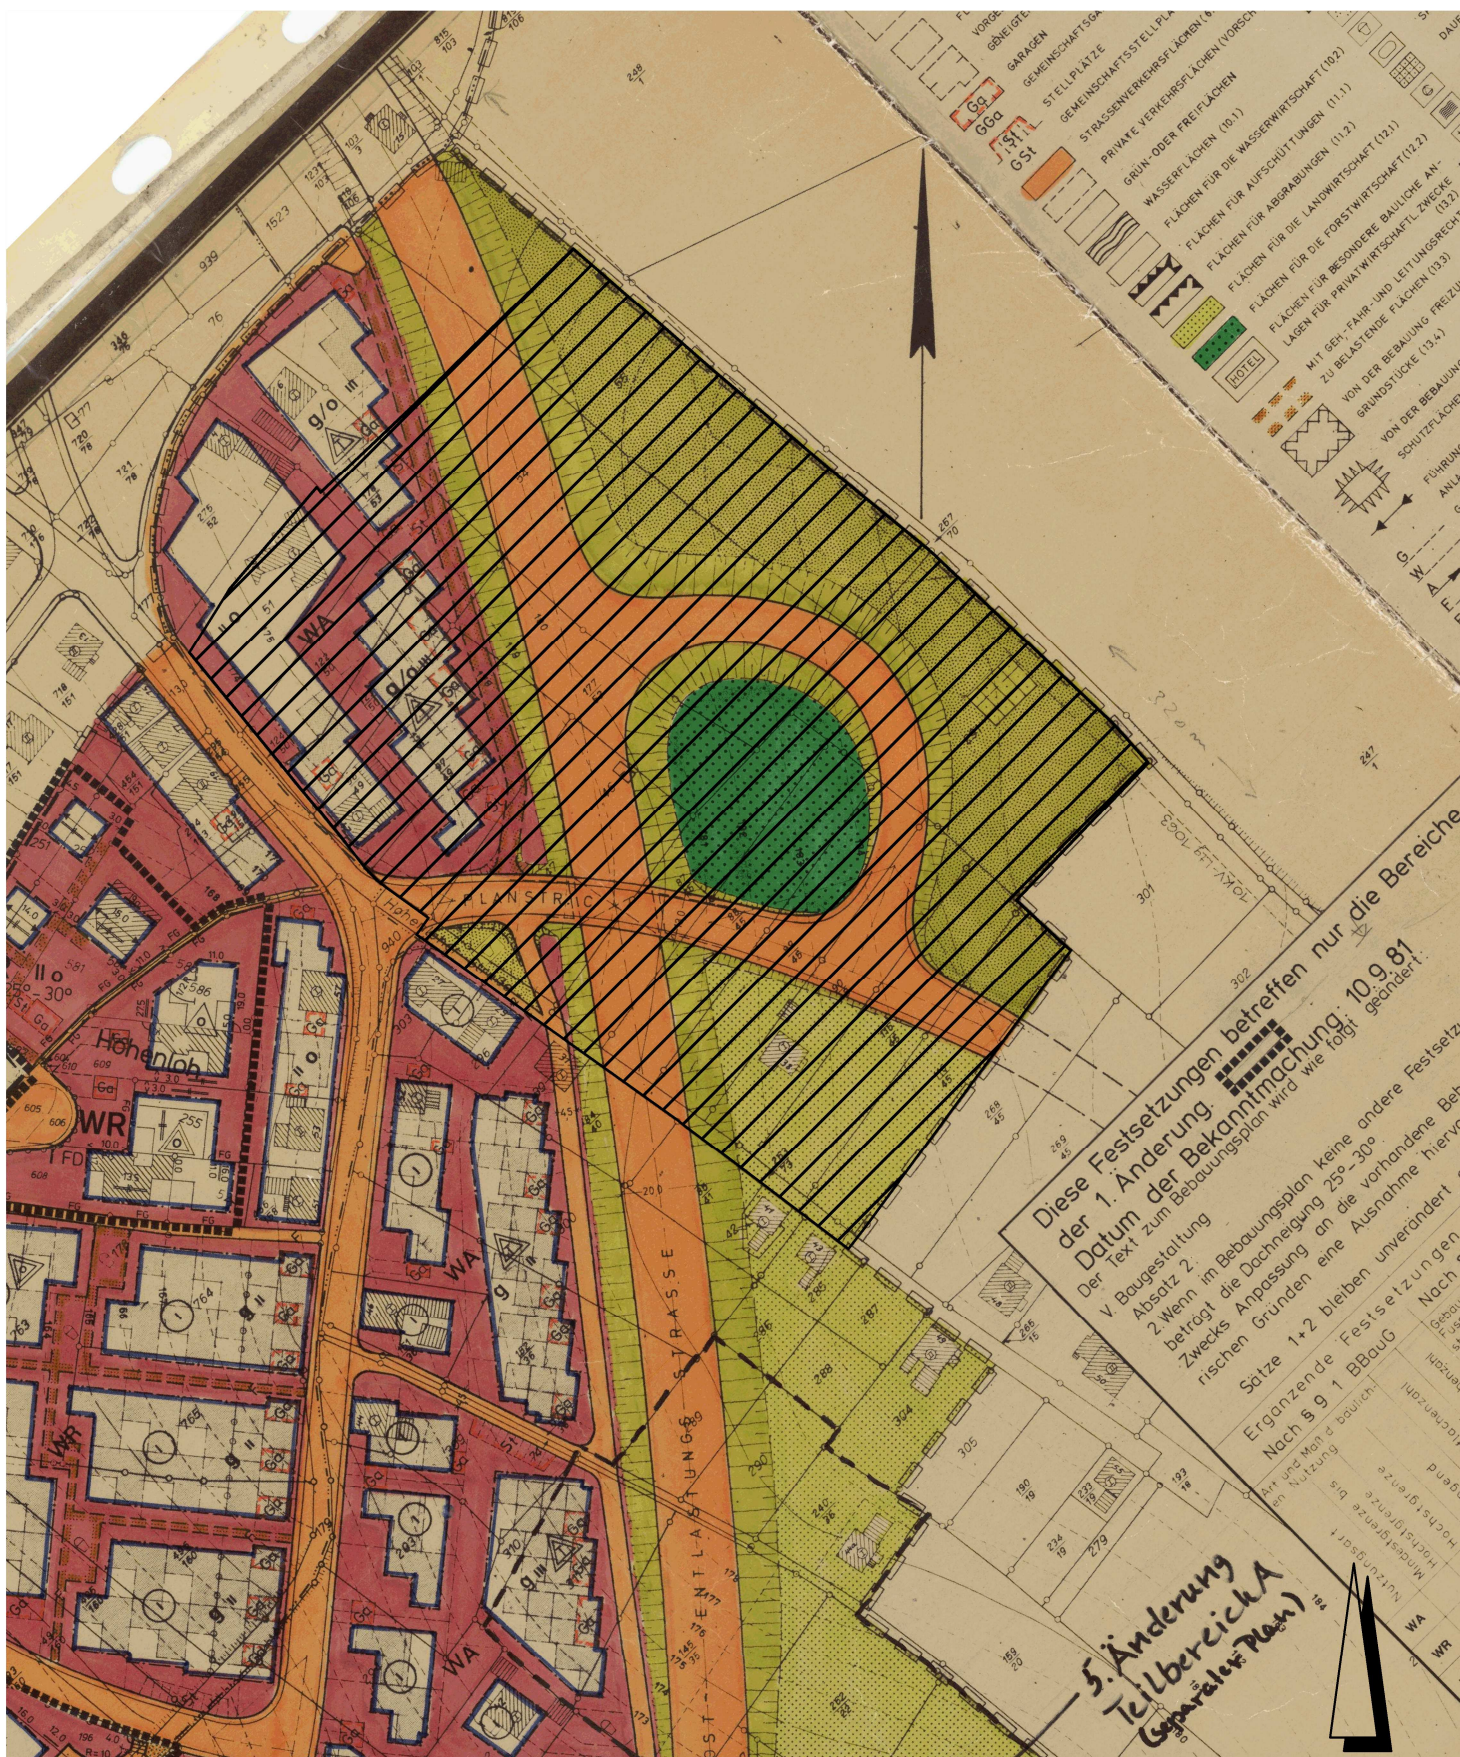

Änderungsgebiet der 6. Änderung

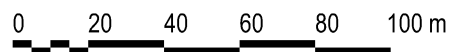

Bebauungsplan 01-34 "Schorenstraße"


rechtskräftig seit 26.04.1972, Legende

LINIEN UND FLÄCHEN :

	GRENZE DES PLANGEBIETES (13.6)		FLÄCHEN FÜR DEN GEMEINBEDARF (4.0)
	STRASSENBEGRENZUNGSLINIE (6.3)		MIT ZWECKBESTIMMUNG ALS :
	GEHSTEIGKANTE (NACHRICHTLICH)		VERWALTUNGSGEBÄUDE
	BAULINIE (3.3)		KIRCHE
	BAUGRENZE (3.4)		SCHULE
	NUTZUNGSGRENZE (13.5) (NACH ART)		KINDERGARTEN, -TAGESSTÄTTE
	VORGESCHLAGENE GRUNDSTÜCKS - UND PRIVATE WEGE - GRENZE		JUGENDHEIM, - HERBERGE
	SICHTDREIECKE BEI STRASSENEIN - MÜNDUNGEN (SIND VON SICHTBEHINDE - RUNGEN FREIZUHALTEN) S. TEXT		THEATER
	VORGESCHLAGENES GEBÄUDE MIT FLACHDACH		FEUERWEHR
	VORGESCHLAGENES GEBÄUDE MIT GNEIGTEM DACH UND FIRSTRICHTUNG		KRANKENHAUS
	GARAGEN (13.1)		HALLENBAD
	GEMEINSCHAFTSGARAGEN "		POST
	STELLPLÄTZE "		SCHUTZRAUM
	GEMEINSCHAFTSSTELLPLÄTZE "		
	STRASSENVERKEHRSFLÄCHEN (6.1)		ÖFFENTLICHE PARKFLÄCHEN (6.2)
	PRIVATE VERKEHRSFLÄCHEN (VORSCHLAG)		DESGL. IN MEHREREN EBENEN
	GRÜN- ODER FREIFLÄCHEN		GRÜNFLÄCHEN MIT ZWECKBESTIMMUNG ALS: (9.0)
	WASSERFLÄCHEN (10.1)		PARKANLAGE
	FLÄCHEN FÜR DIE WASSERWIRTSCHAFT (10.2)		KINDERSPIELPLATZ
	FLÄCHEN FÜR AUFSCHÜTTUNGEN (11.1)		SPORTPLATZ
	FLÄCHEN FÜR ABGRABUNGEN (11.2)		DAUERKLEINGÄRTEN
	FLÄCHEN FÜR DIE LANDWIRTSCHAFT (12.1)		ZELTPLATZ
	FLÄCHEN FÜR DIE FORSTWIRTSCHAFT (12.2)		BADEPLATZ
	FLÄCHEN FÜR BESONDERE BAULICHE AN - LAGEN FÜR PRIVATWIRTSCHAFTL. ZWECKE (13.2)		FRIEDHOF
	MIT GEH-, FAHR- UND LEITUNGSRECHTEN ZU BELASTENDE FLÄCHEN (13.3)		FLÄCHEN FÜR VERSORGUNGSANLAGEN (7.0) Z.B. FÜR : ELEKTRIZITÄTSWERK

Bebauungsplan 01-34 "Schorenstraße"

rechtskräftig seit 26.04.1972, Legende

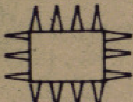	VON DER BEBAUUNG FREIZUHALTENDE GRUNDSTÜCKE (13.4)		GASWERK
	VON DER BEBAUUNG FREIZUHALTENDE SCHUTZFLÄCHEN (13.7)		WASSERBEHÄLTER
	FÜHRUNG OBERIRDISCHER VERSÖRGUNGS- ANLAGEN (8.0)		UMFORMERSTATION
<u>G</u> -----	GASLEITUNG (NACHRICHTLICH)		PUMPWERK
<u>W</u> -----	WASSERLEITUNG "		MÜLL BESEITIGUNGSANLAGE
<u>A</u> -----	ABWASSERLEITUNG "		FERNHEIZWERK
<u>E</u> -----	FERNWÄRMELÉITUNG "		WASSERWERK
<u>FH</u> -----	FERNWÄRMELEITUNG "		BRUNNEN
			KLÄRANLAGE
			UMSPANNWERK