


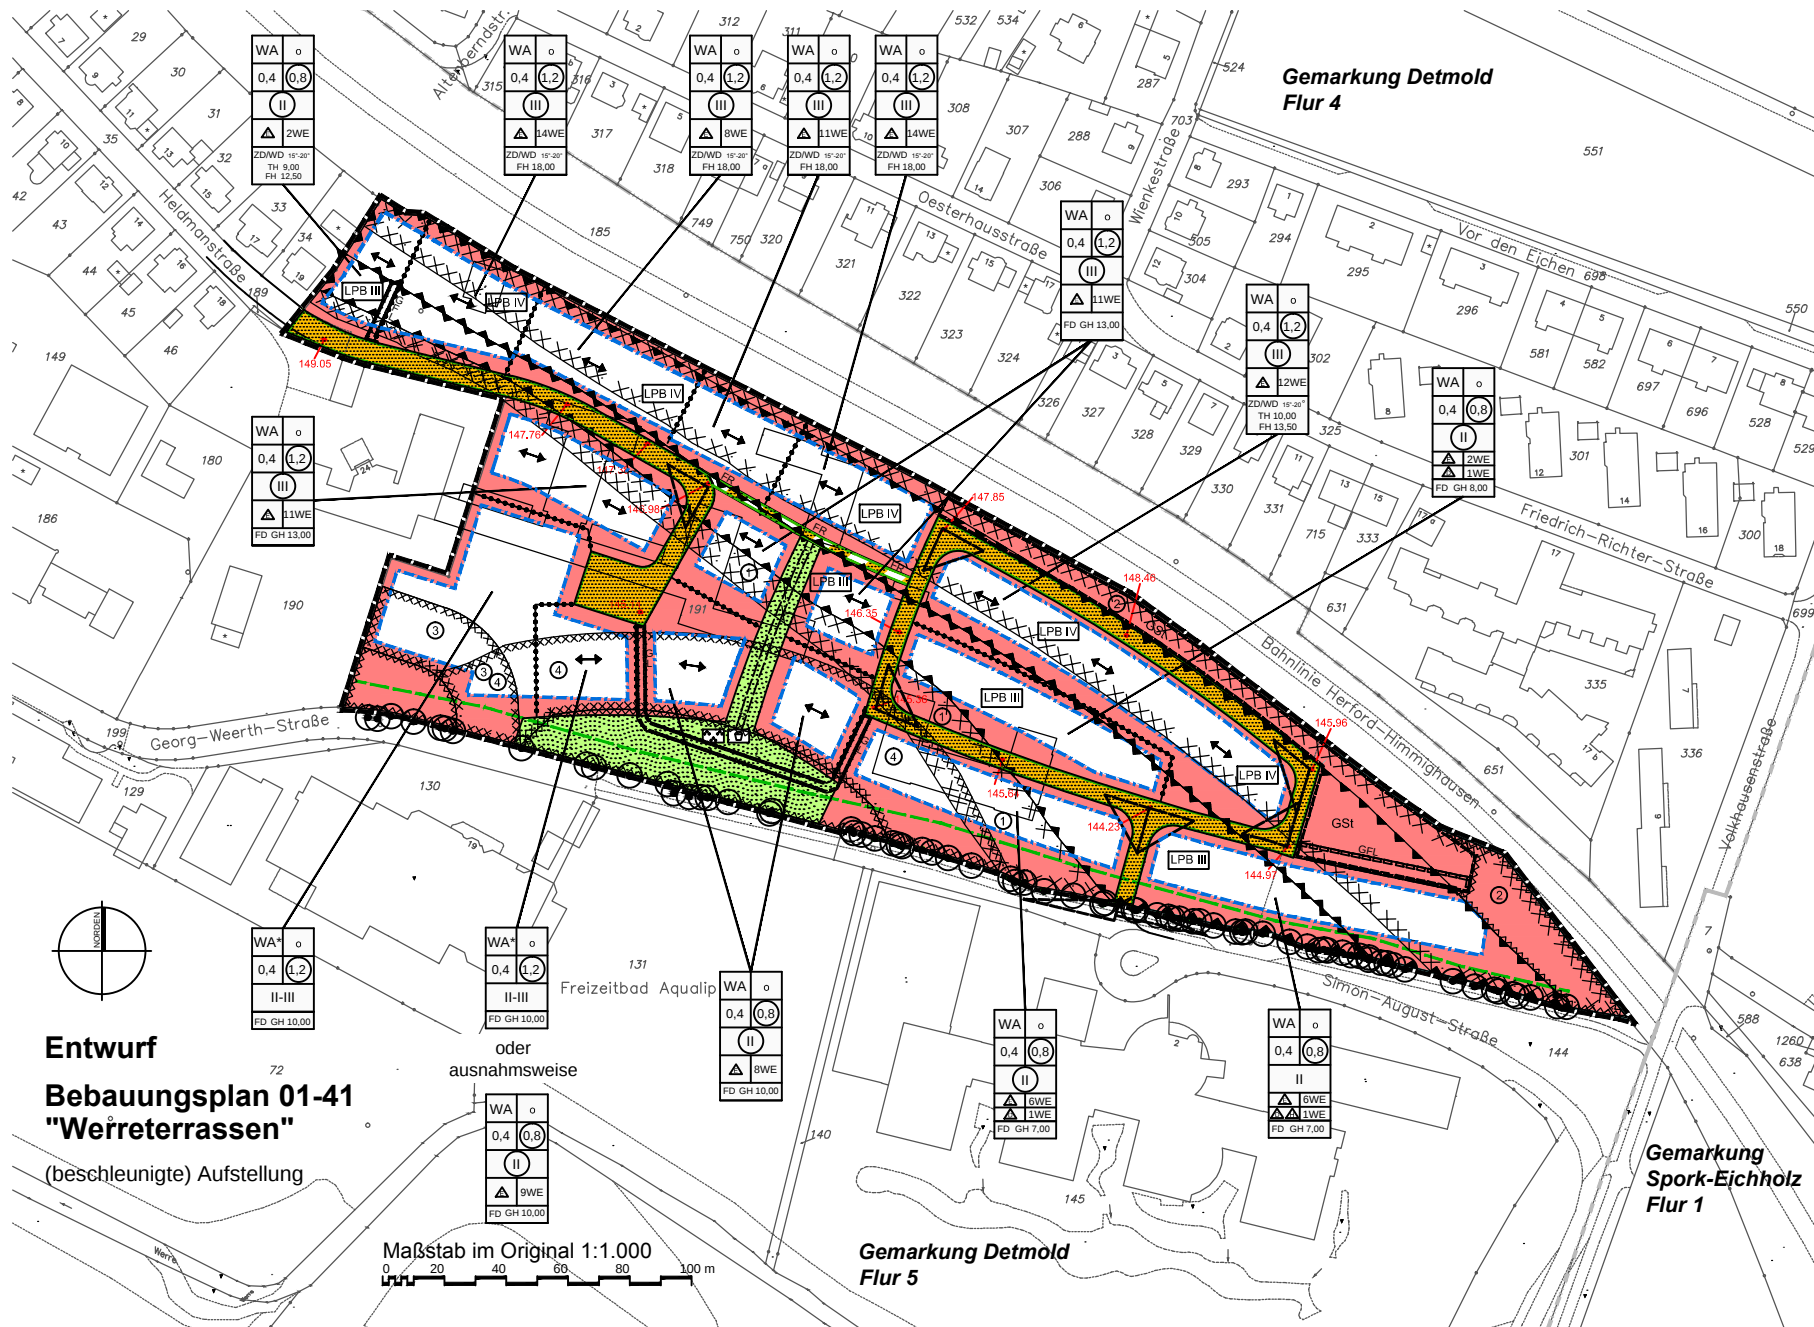

Entwurf

Bebauungsplan 01-41 "Weirreterrassen"

(beschleunigte) Aufstellung

Maßstab im Original 1:1.000
0 20 40 60 80 100 m

Gemarkung Detmold
Flur 5

Gemarkung Detmold
Flur 4

Gemarkung
Spork-Eichholz
Flur 1