


Bebauungsplan 01-53 "Gelskamp" , 14.(rückwirkende) Änderung

M 1 : 1 000

Gemarkung Detmold
Flur 34

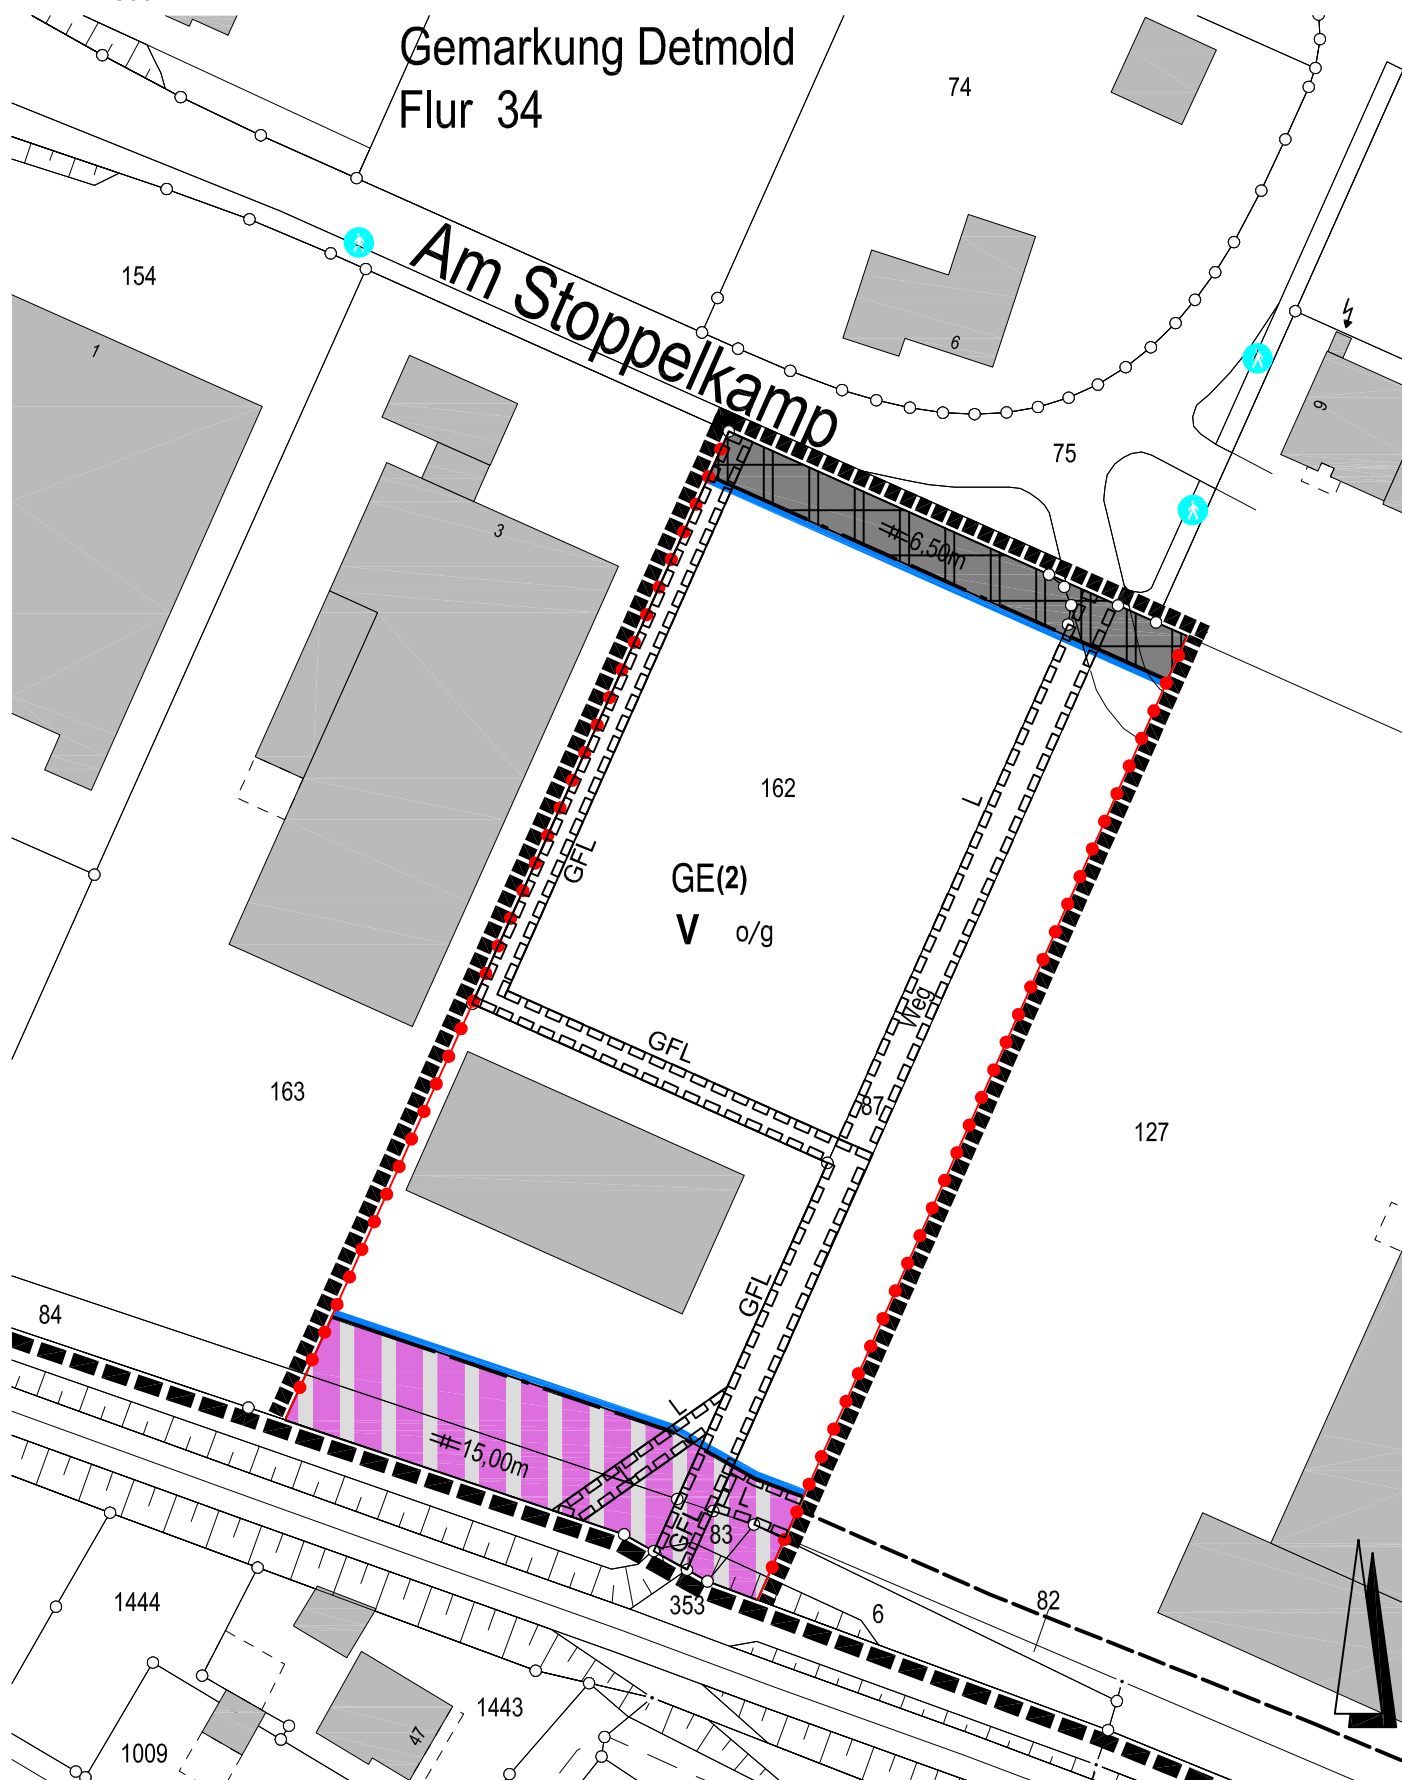

- Grenze des Bebauungsplanes Nr.53 "Gelskamp"
- Grenze der 14.(rückwirkenden) Änderung

