BEBAUUNGSPLAN 01-61/I

„Schillerstraße/Gutenbergstraße (Neu)“, (beschleunigte) Aufstellung

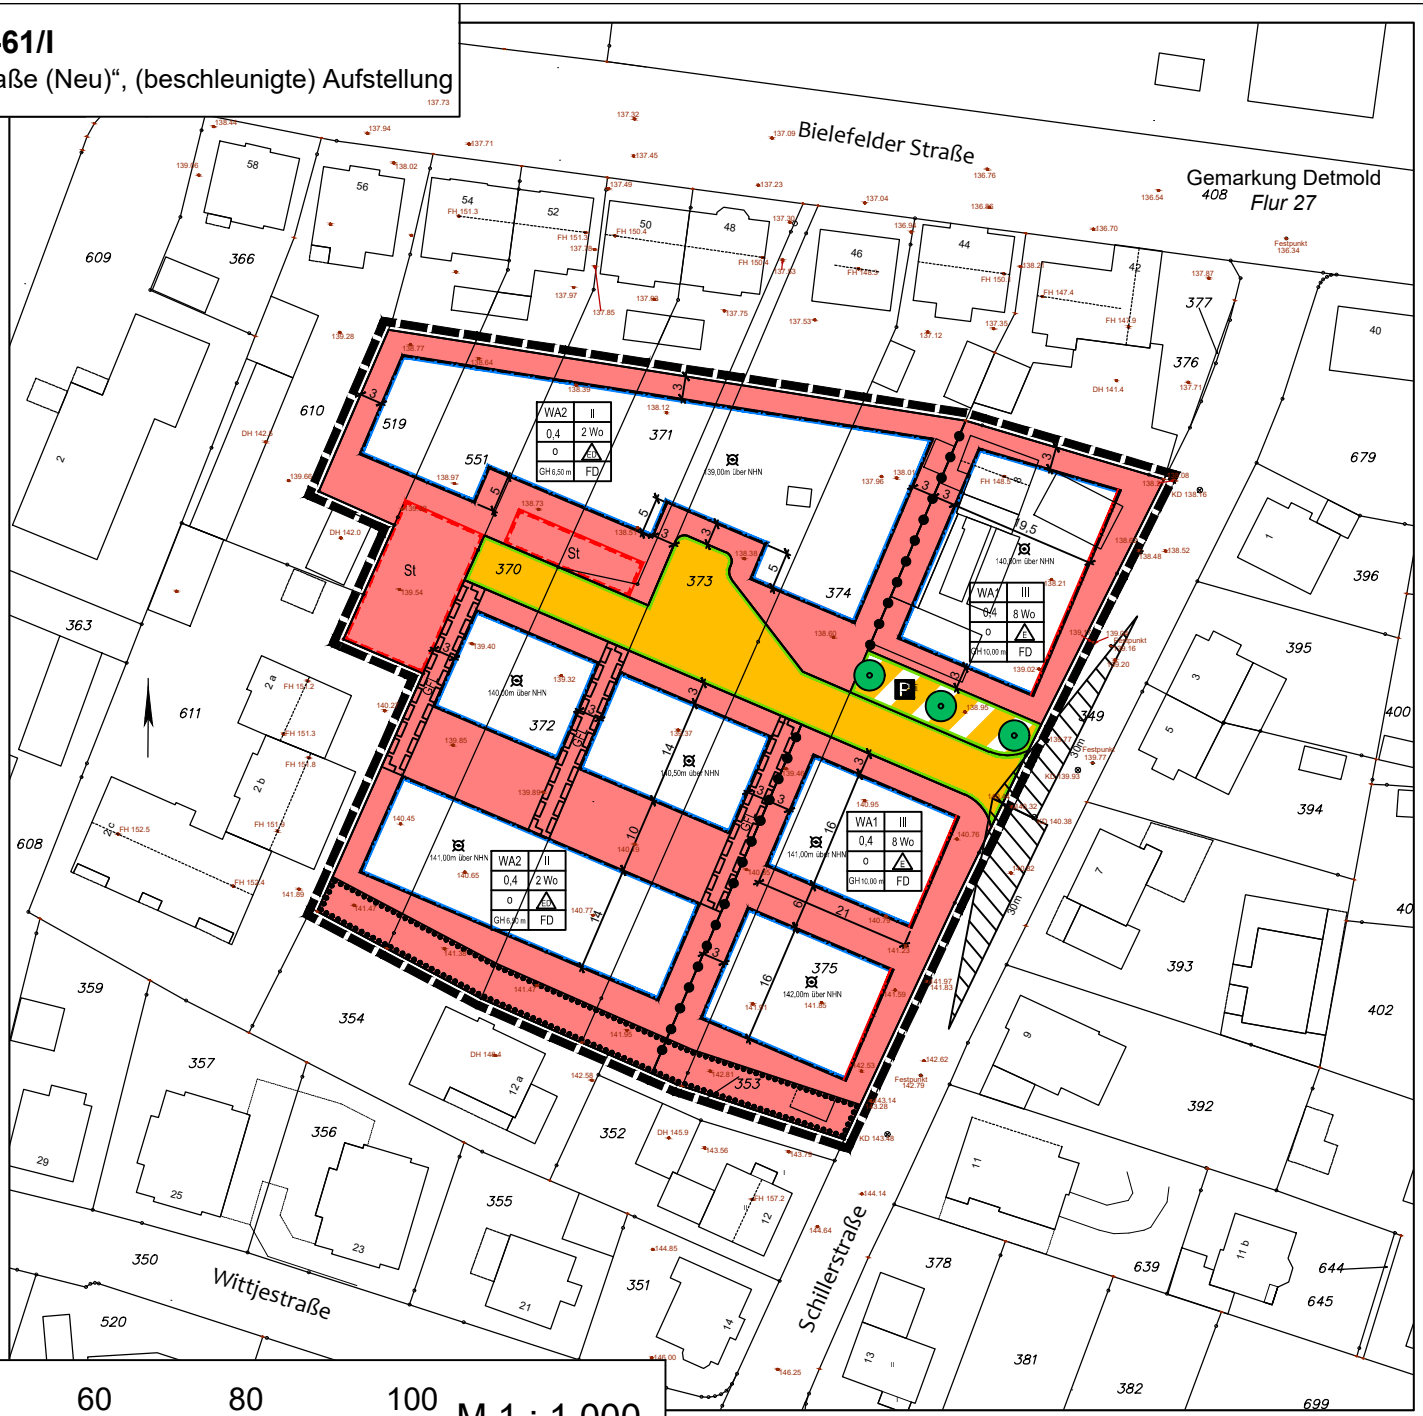

0 20 40 60 80 100 M 1 : 1.000

NORDEN