


Festlegungsriß zum Bebauungsplan 01-66 A/I "Arminstraße Ost /I", 1. (beschleunigte) Änderung

M 1 : 1 000

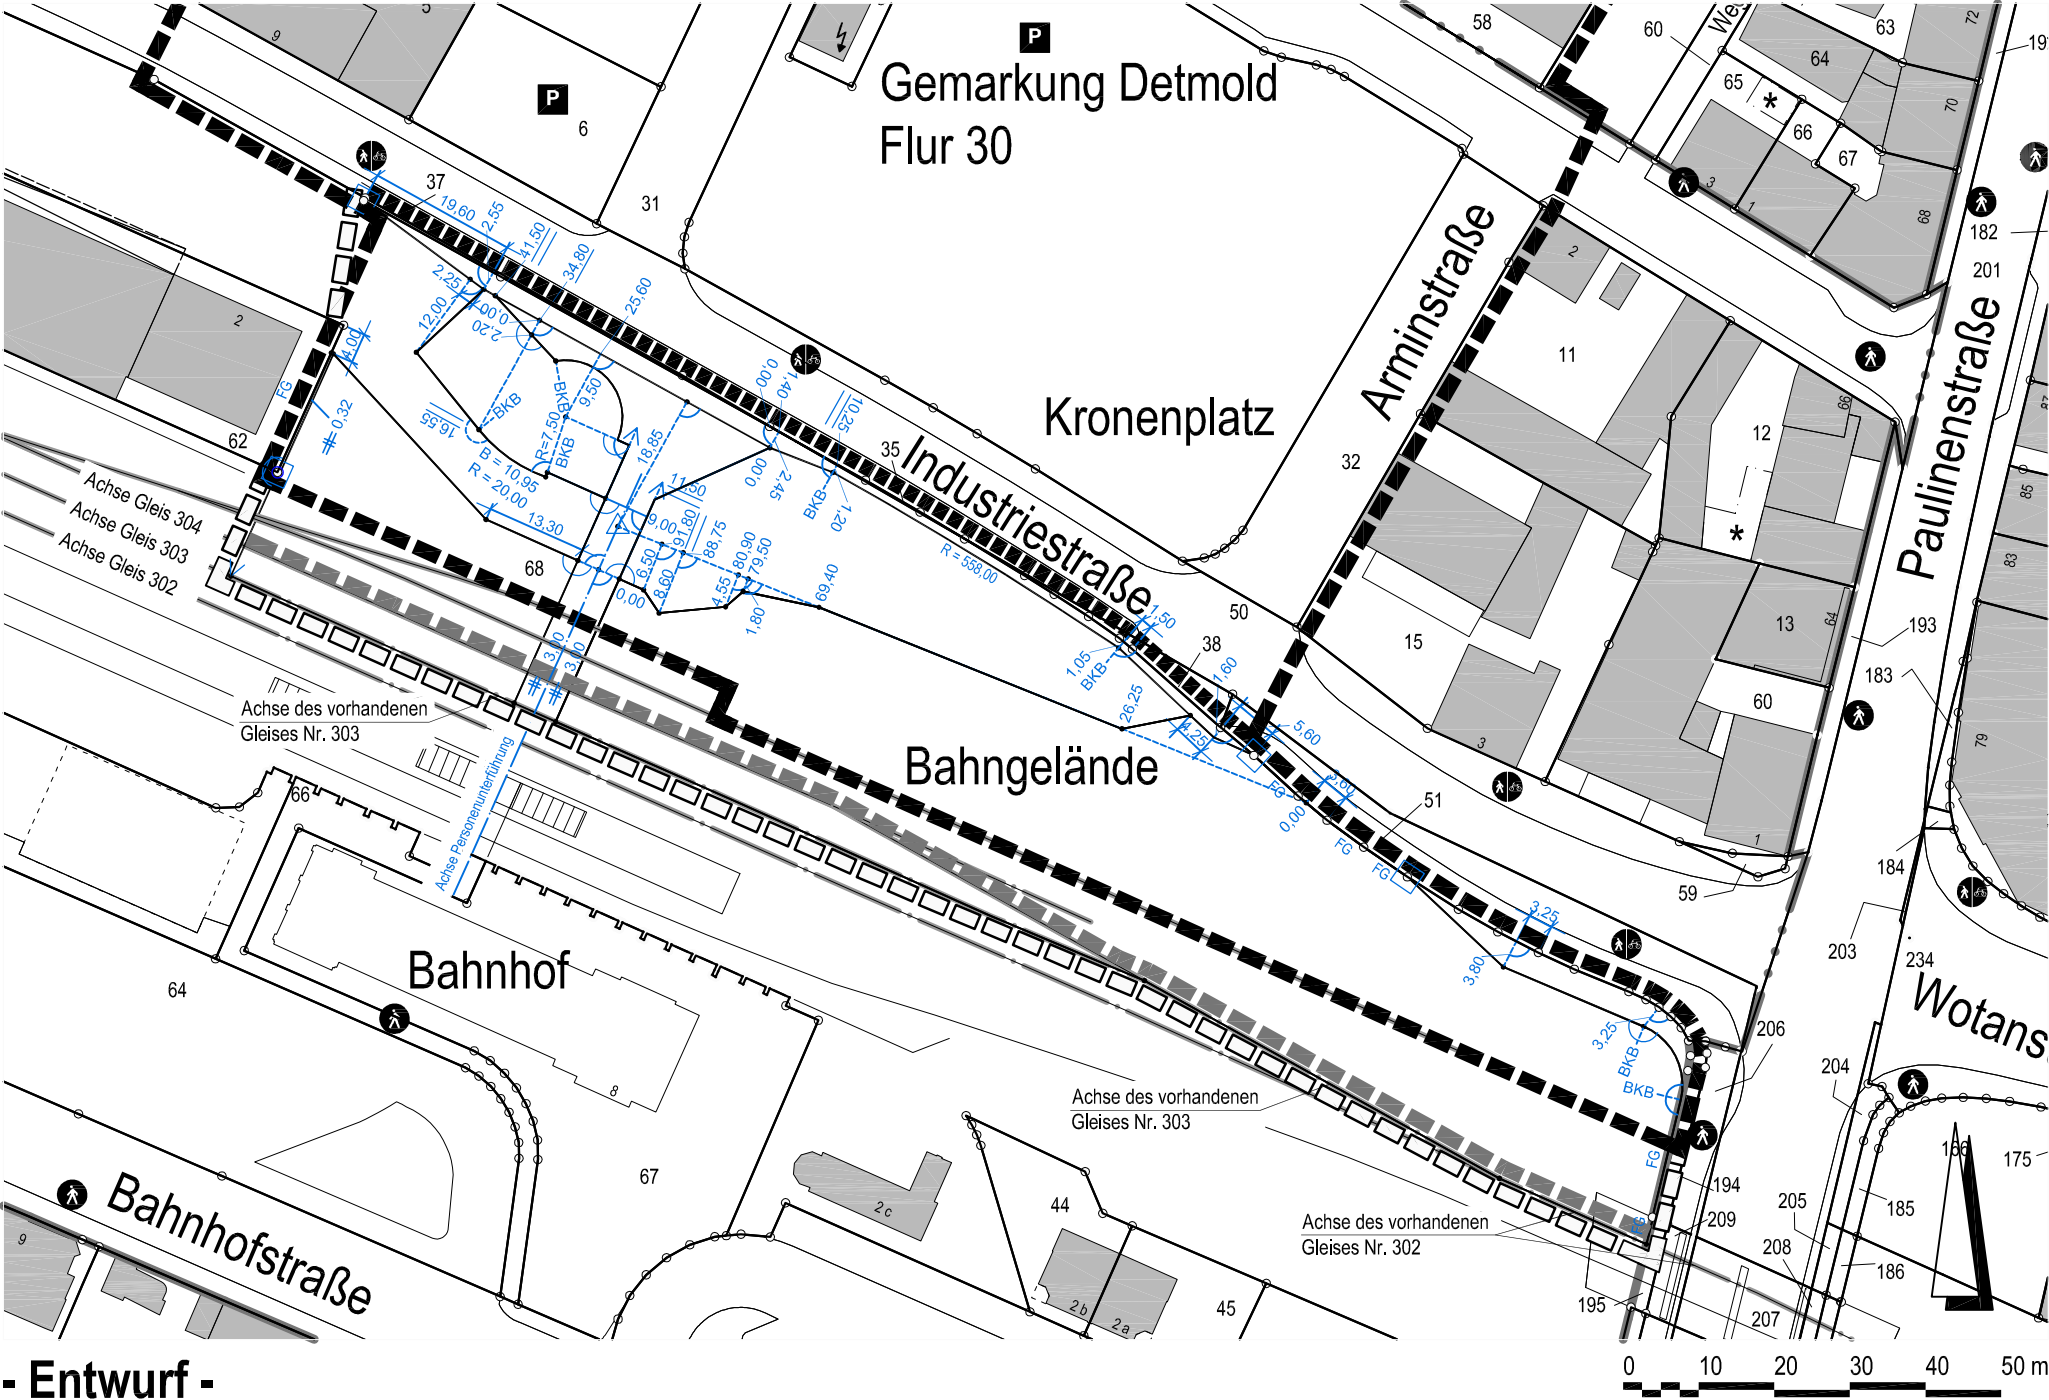

- Entwurf -