
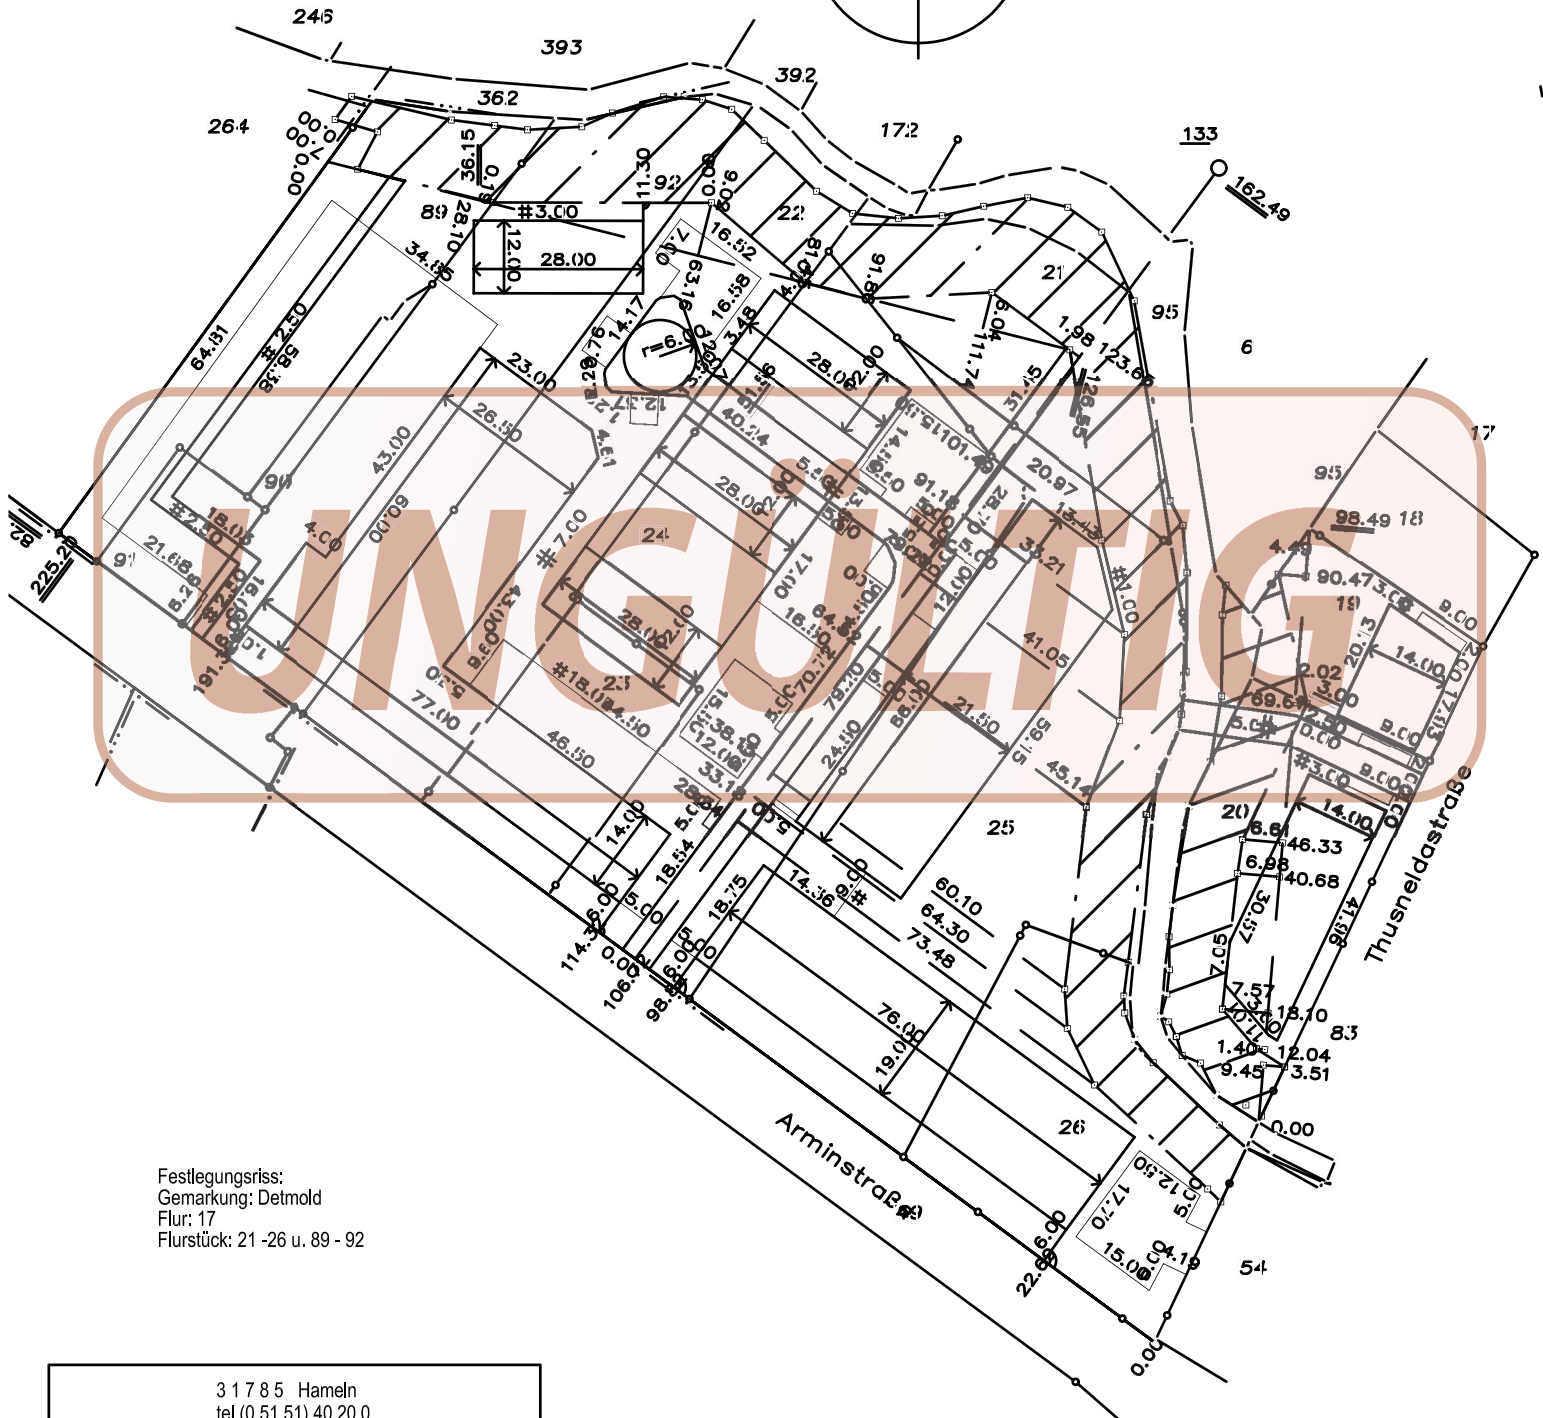


VORHABENBEZOGENER BEBAUUNGSPLAN 01-66 A/II "ARMINSTRASSE OST" FESTLEGUNGSRISS

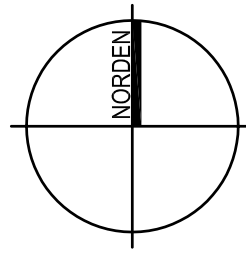

Festlegungsriß:
Gemarkung: Detmold
Flur: 17
Flurstück: 21 - 26 u. 89 - 92

3 1 7 8 5 Hameln
tel (0 51 51) 40 20 0
fax (0 51 51) 40 20 10
Hastenbecker Weg 2
www.kontur-bau-vision.de
info@kontur-bau-vision.de

KONTUR GmbH
BAU VISION
PLANEN • ERSCHLIESSEN • BAUEN • BERATEN



M 1 : 1.250