


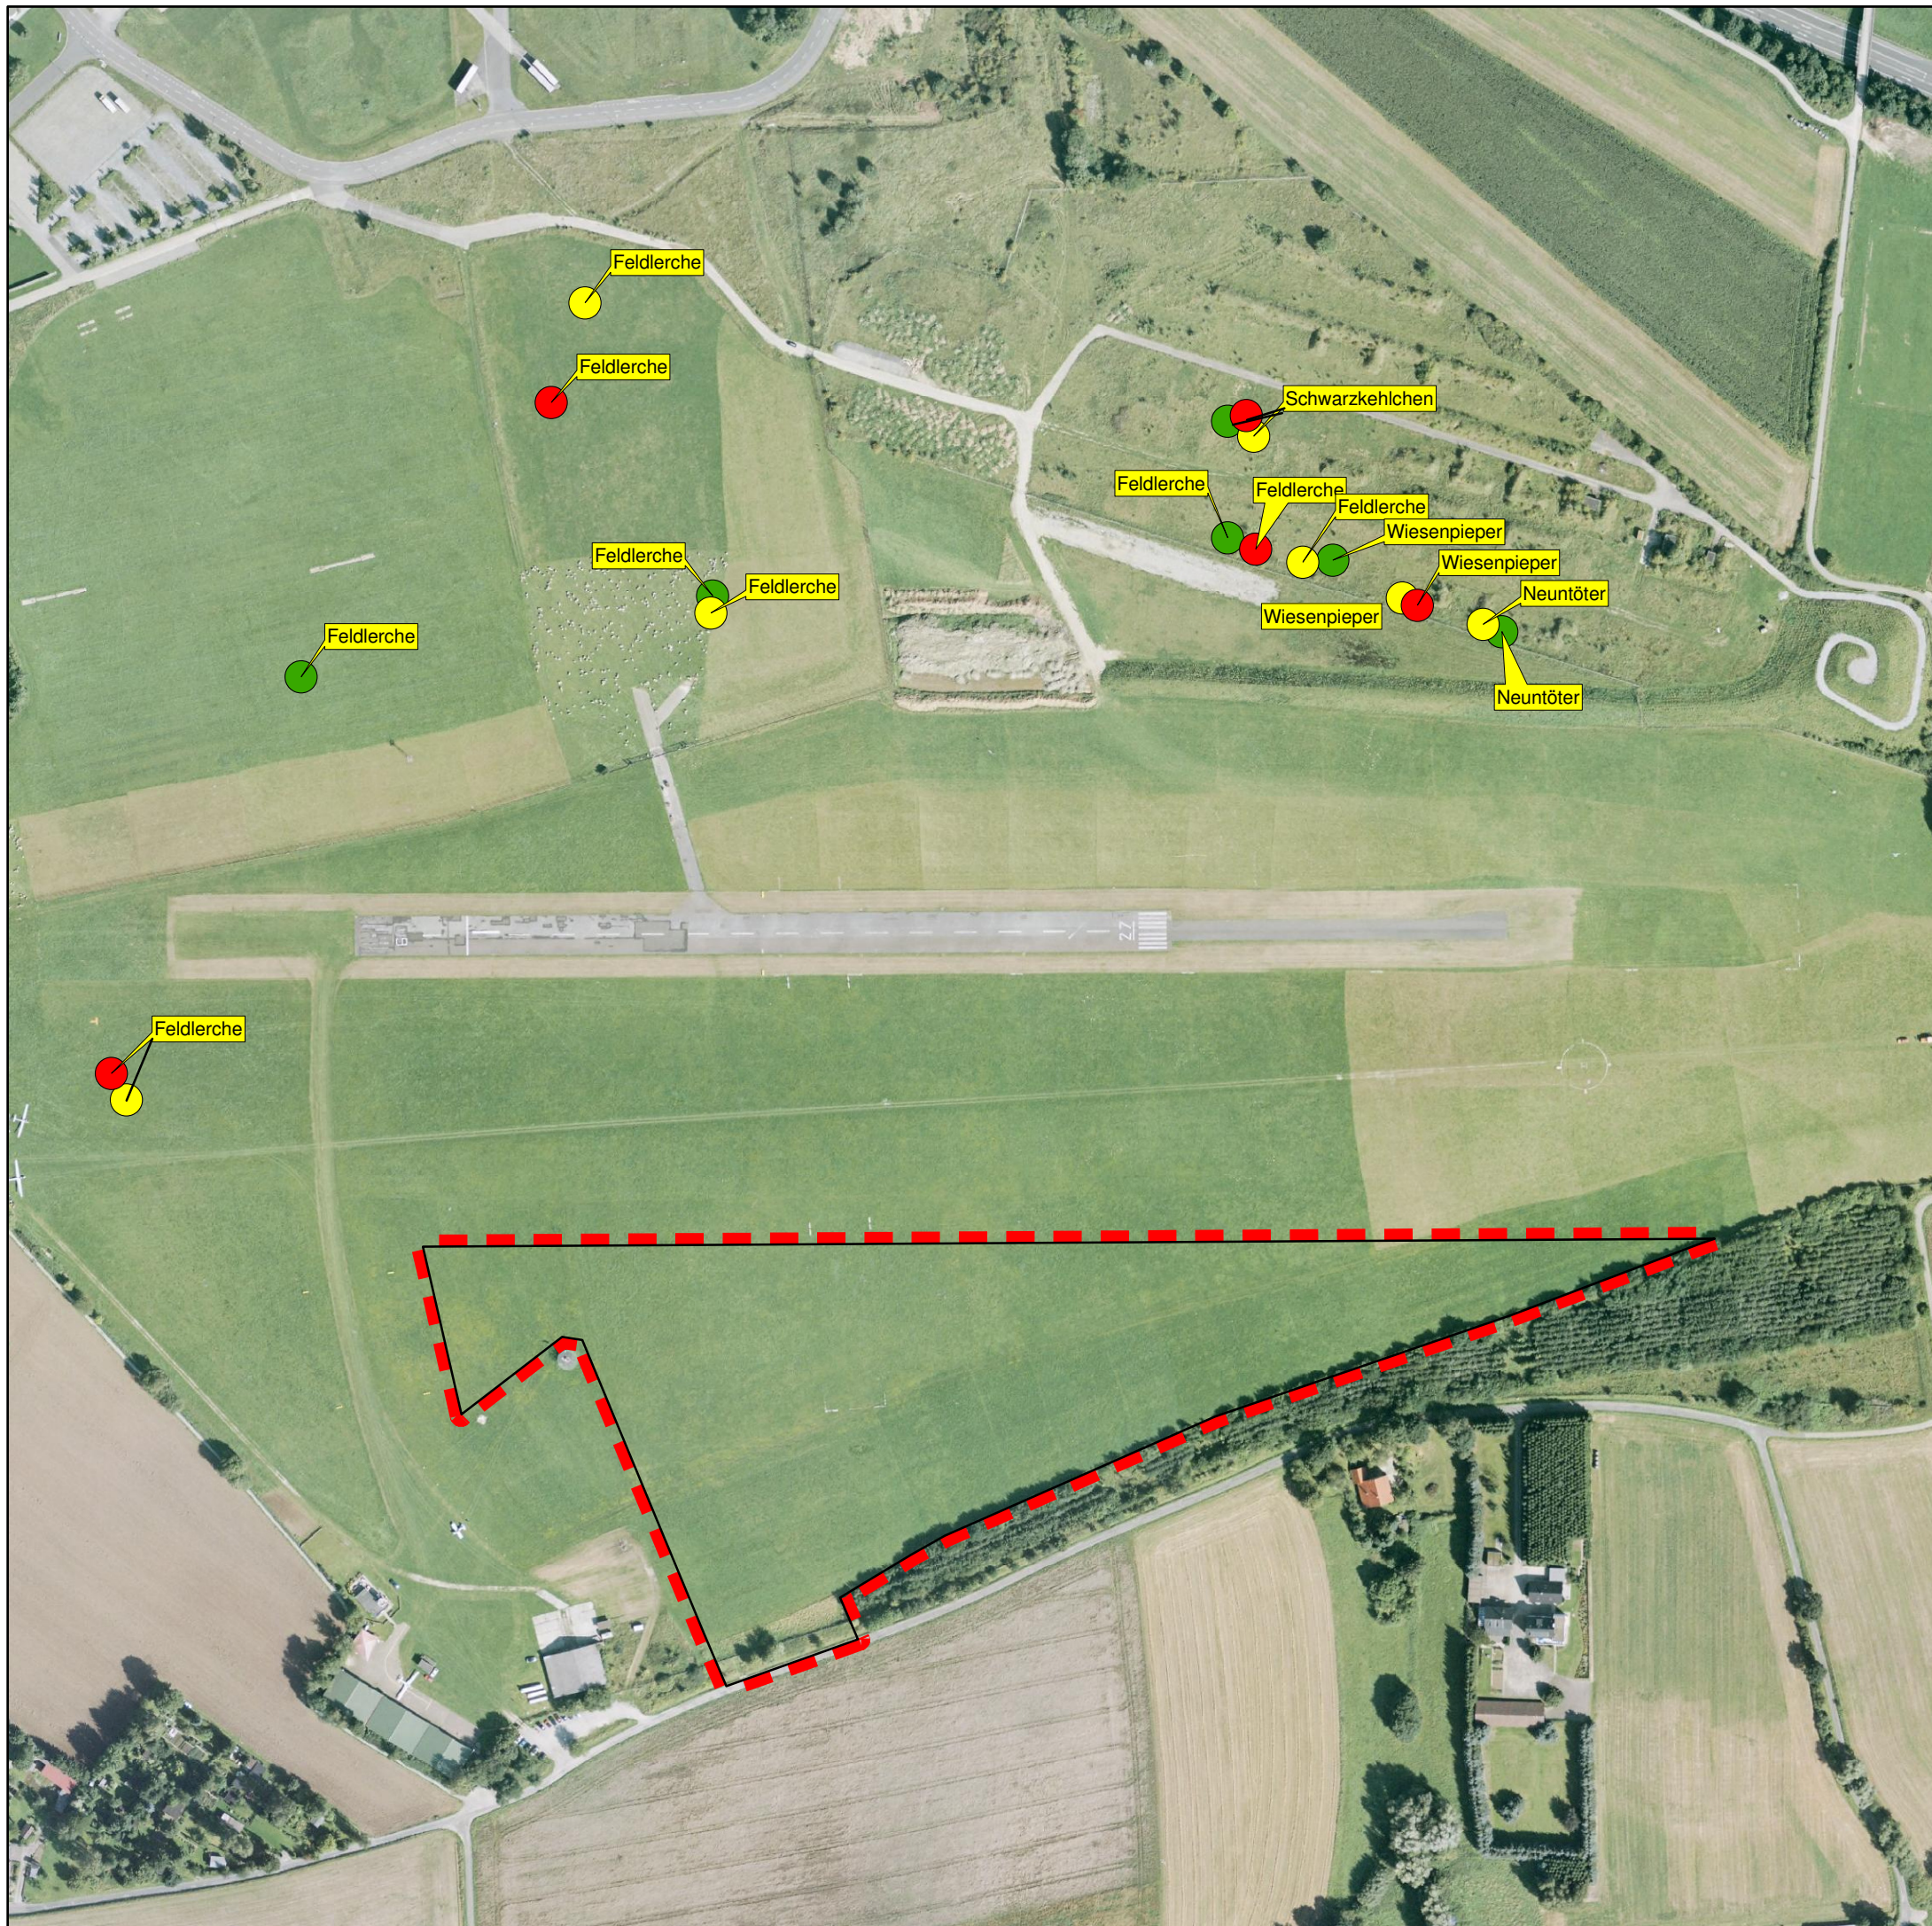

Legende

Brutvogelstandort

- 2009
- 2010
- 2011

 Geltungsbereich



HÖKE
LANDSCHAFTSARCHITEKTUR
Wrachtrupstraße 35a
33699 Bielefeld
Tel. (05202) 49 07 77
Fax (05202) 49 07 76
www.hoeke-landschaftsarchitektur.de
info@hoeke-landschaftsarchitektur.de

Auftraggeber
OSGA GmbH & Co. KG
Roonstraße 21
76137 Karlsruhe

Projekt
Artenschutzprüfung
zum Vorhabenbezogenen Bebauungsplan 01-09 „Fußballgolfanlage Hohenloh“-
i.V.m. der 11. Änderung des Flächennutzungsplans
„Fußballgolfanlage Hohenloh“

Planinhalt
Anlage 2: Brutvogelkartierung

Maßstab 1 : 3.000	Projekt-Nr. 11-119	Gez. Ple/Sto	Datum Januar 2012
Antragsteller:		Verfasser:	

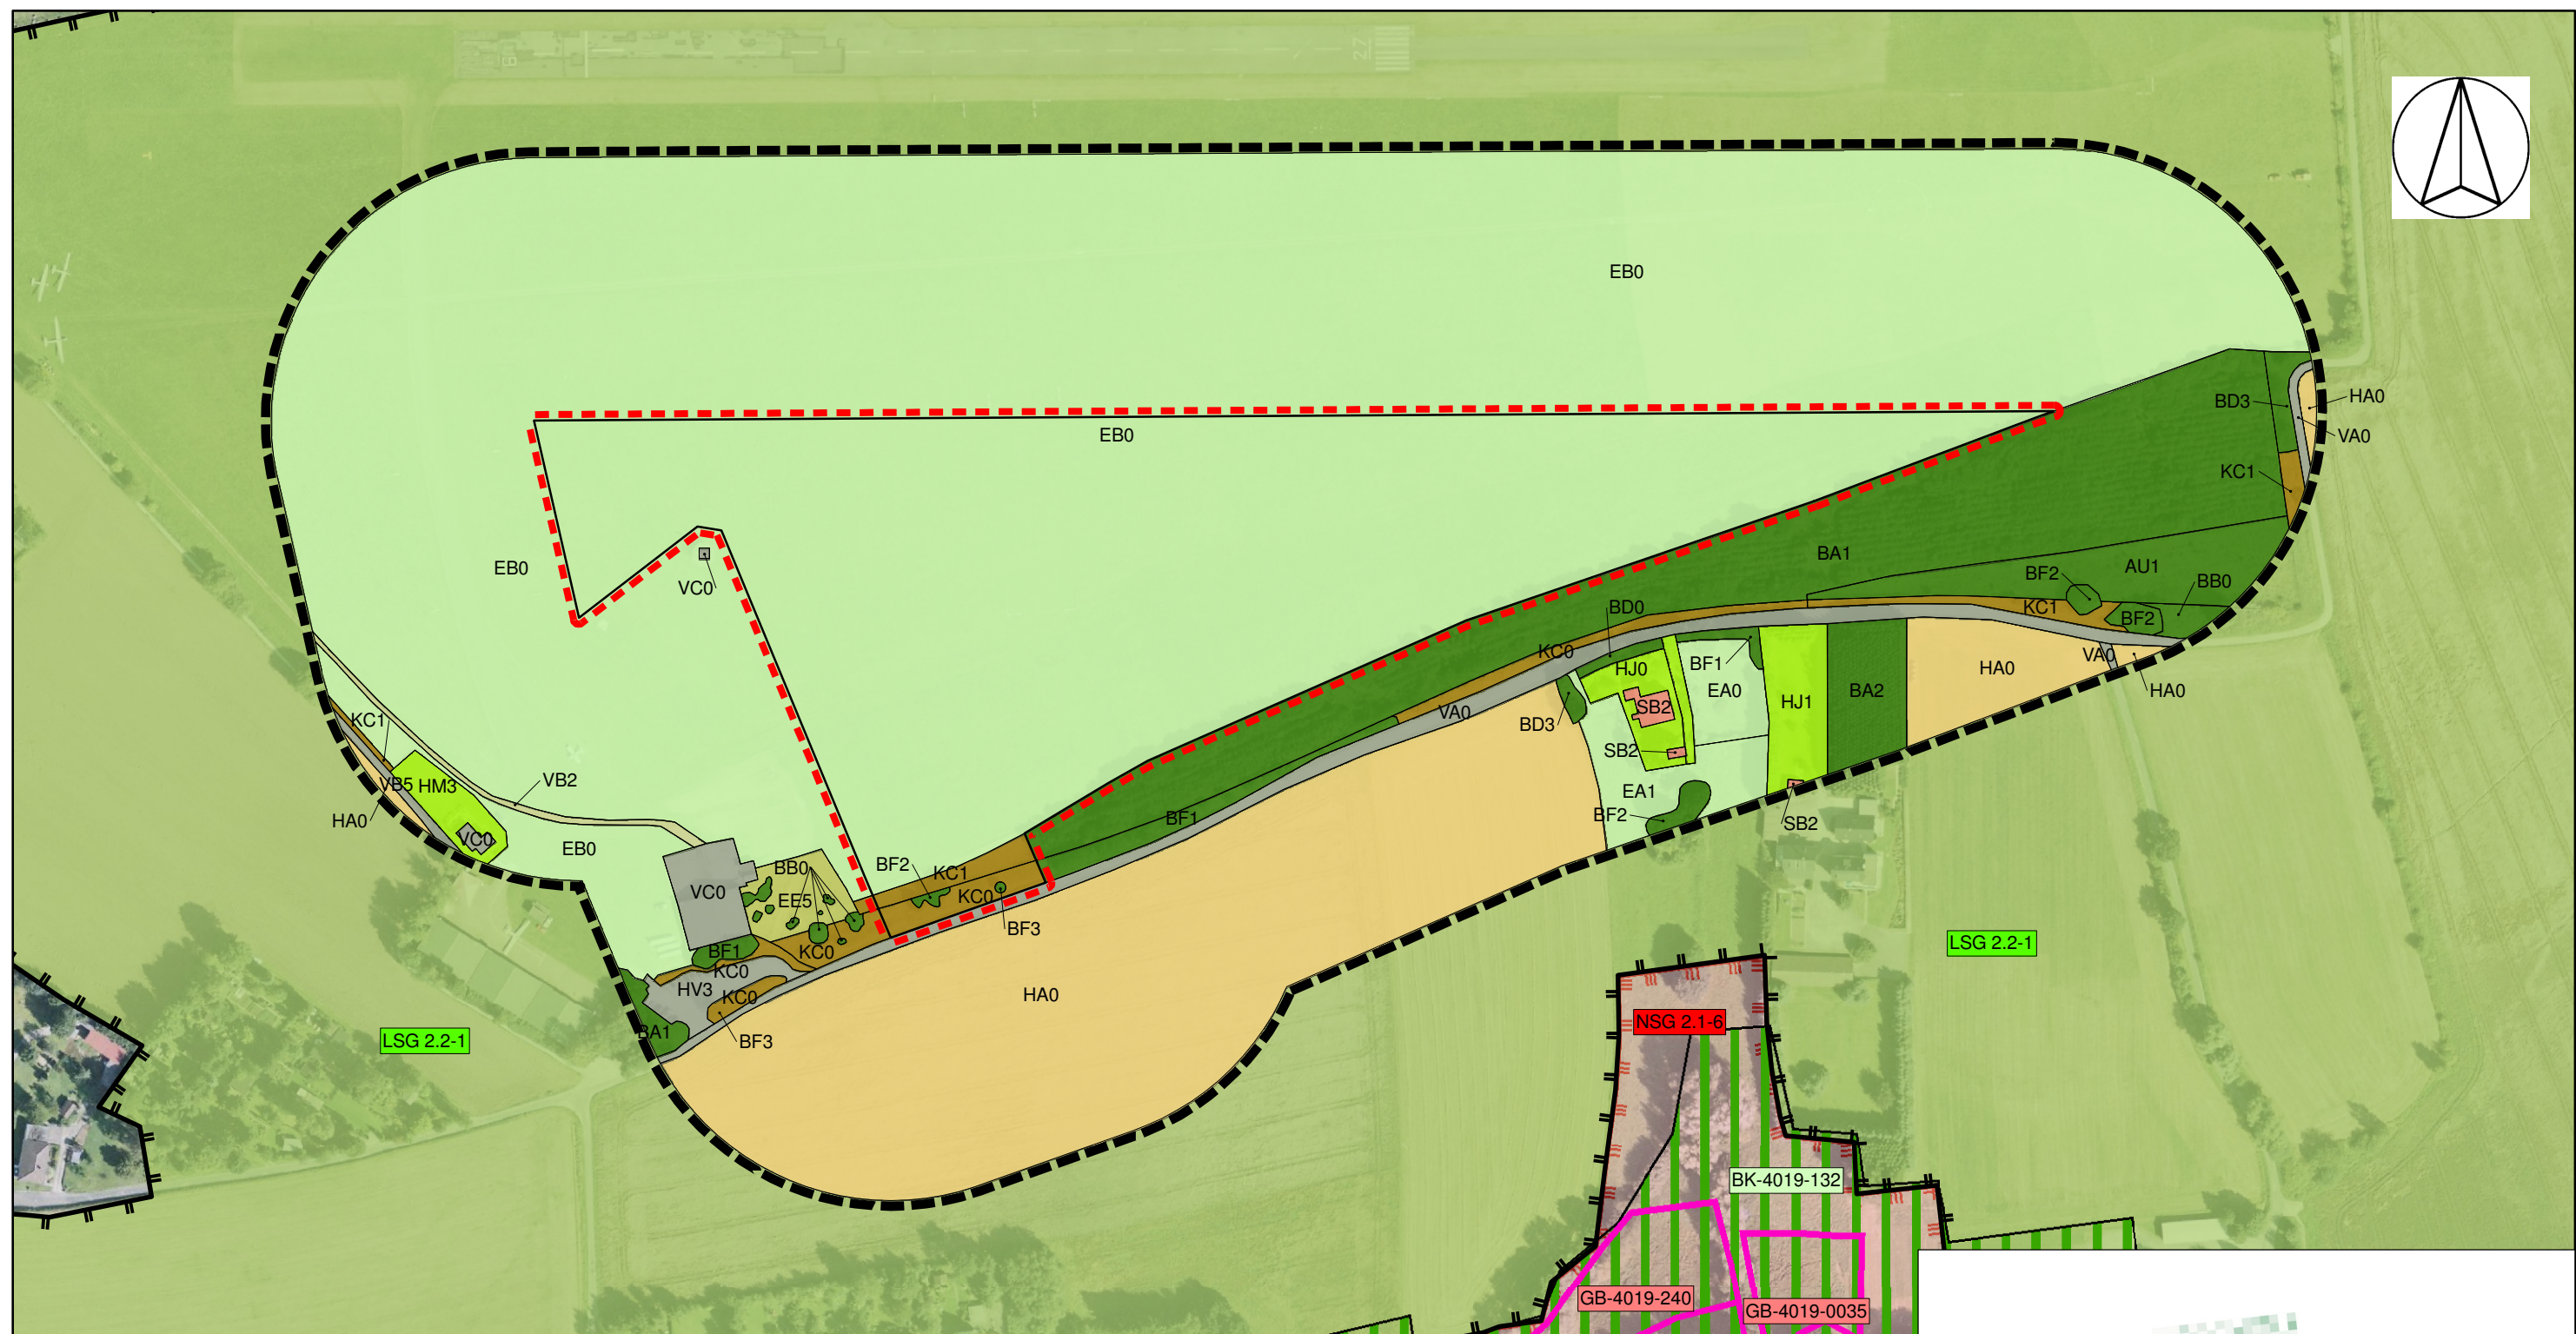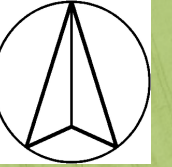

Legende

Gebüsch / Kleingehölze / Baumreihen / -gruppen / Einzelbäume

AU1	Wald, Jungwuchs
BA1	Feldgehölz aus einheimischen Baumarten
BA2	Feldgehölz aus gebietsfremden Baumarten
BB0	Gebüsch, Strauchgruppe
BD0	Hecke
BD3	Gehölzstreifen
BF1	Baumreihe
BF2	Baumgruppe
BF3	Einzelbaum

Grünland

EA0	Fettwiese
EA1	Fettwiese, Flachlandausbildung (Glatthaferwiese)
EB0	Fettweide
EE5	Gering bis mäßig verbuschte Grünlandbrache

Acker- und Gartenbiotop

HA0	Acker
HJ0	Garten, Baumschule
HJ1	Ziergarten

Randstreifen, Saumstreifen

KC0	Randstreifen
KC1	Saumstreifen des Dauergrünlandes, Weidezaununterwuchs

Grünanlagen

HM3	Strukturarme Grünanlage, Baumbestand nahezu fehlend
-----	---

Gebäude- und Verkehrsflächen

SB2	Einzel-, Doppel- und Reihenhausbauweise
HV3	Parkplatz
VC0	Flugplatz
VA0	Verkehrsstraßen
VB5	Rad-, Fußweg
VB2	Feld-, Wirtschaftsweg, unbefestigt

Schutzgebiete

NSG 2.1-6	Naturschutzgebiet
GB-4019-240	geschützte Biotop gem. § 62 LG NRW
GB-4019-0035	Landschaftsschutzgebiet
BK-4019-132	Biotopkatasterflächen

Sonstiges

—	Grenze Untersuchungsgebiet Biotopkartierung
---	---

Planung

—	Geltungsbereich
---	-----------------

HÖKE
LANDSCHAFTSARCHITEKTUR
Wrachtrupstraße 35a
33699 Bielefeld
Tel. (05202) 490777
Fax (05202) 490776
www.hoeke-landschaftsarchitektur.de
info@hoeke-landschaftsarchitektur.de

Auftraggeber	OSGA GmbH & Co. KG Roonstraße 21 76137 Karlsruhe		
Projekt	Artenschutzprüfung zum vorhabenbezogenen Bebauungsplan 01-79 „Fußballgolfanlage Hohenloh“ i.V.m. der 11. Änderung des Flächennutzungsplans „Fußballgolfanlage Hohenloh“		
Planinhalt	Anlage 1: Bestand der Biotoptypen		
Maßstab 1 : 2.500	Projekt-Nr. 11-119	Gez. Pie/Sto	Datum Januar 2012
Antragsteller:	Verfasser:		