


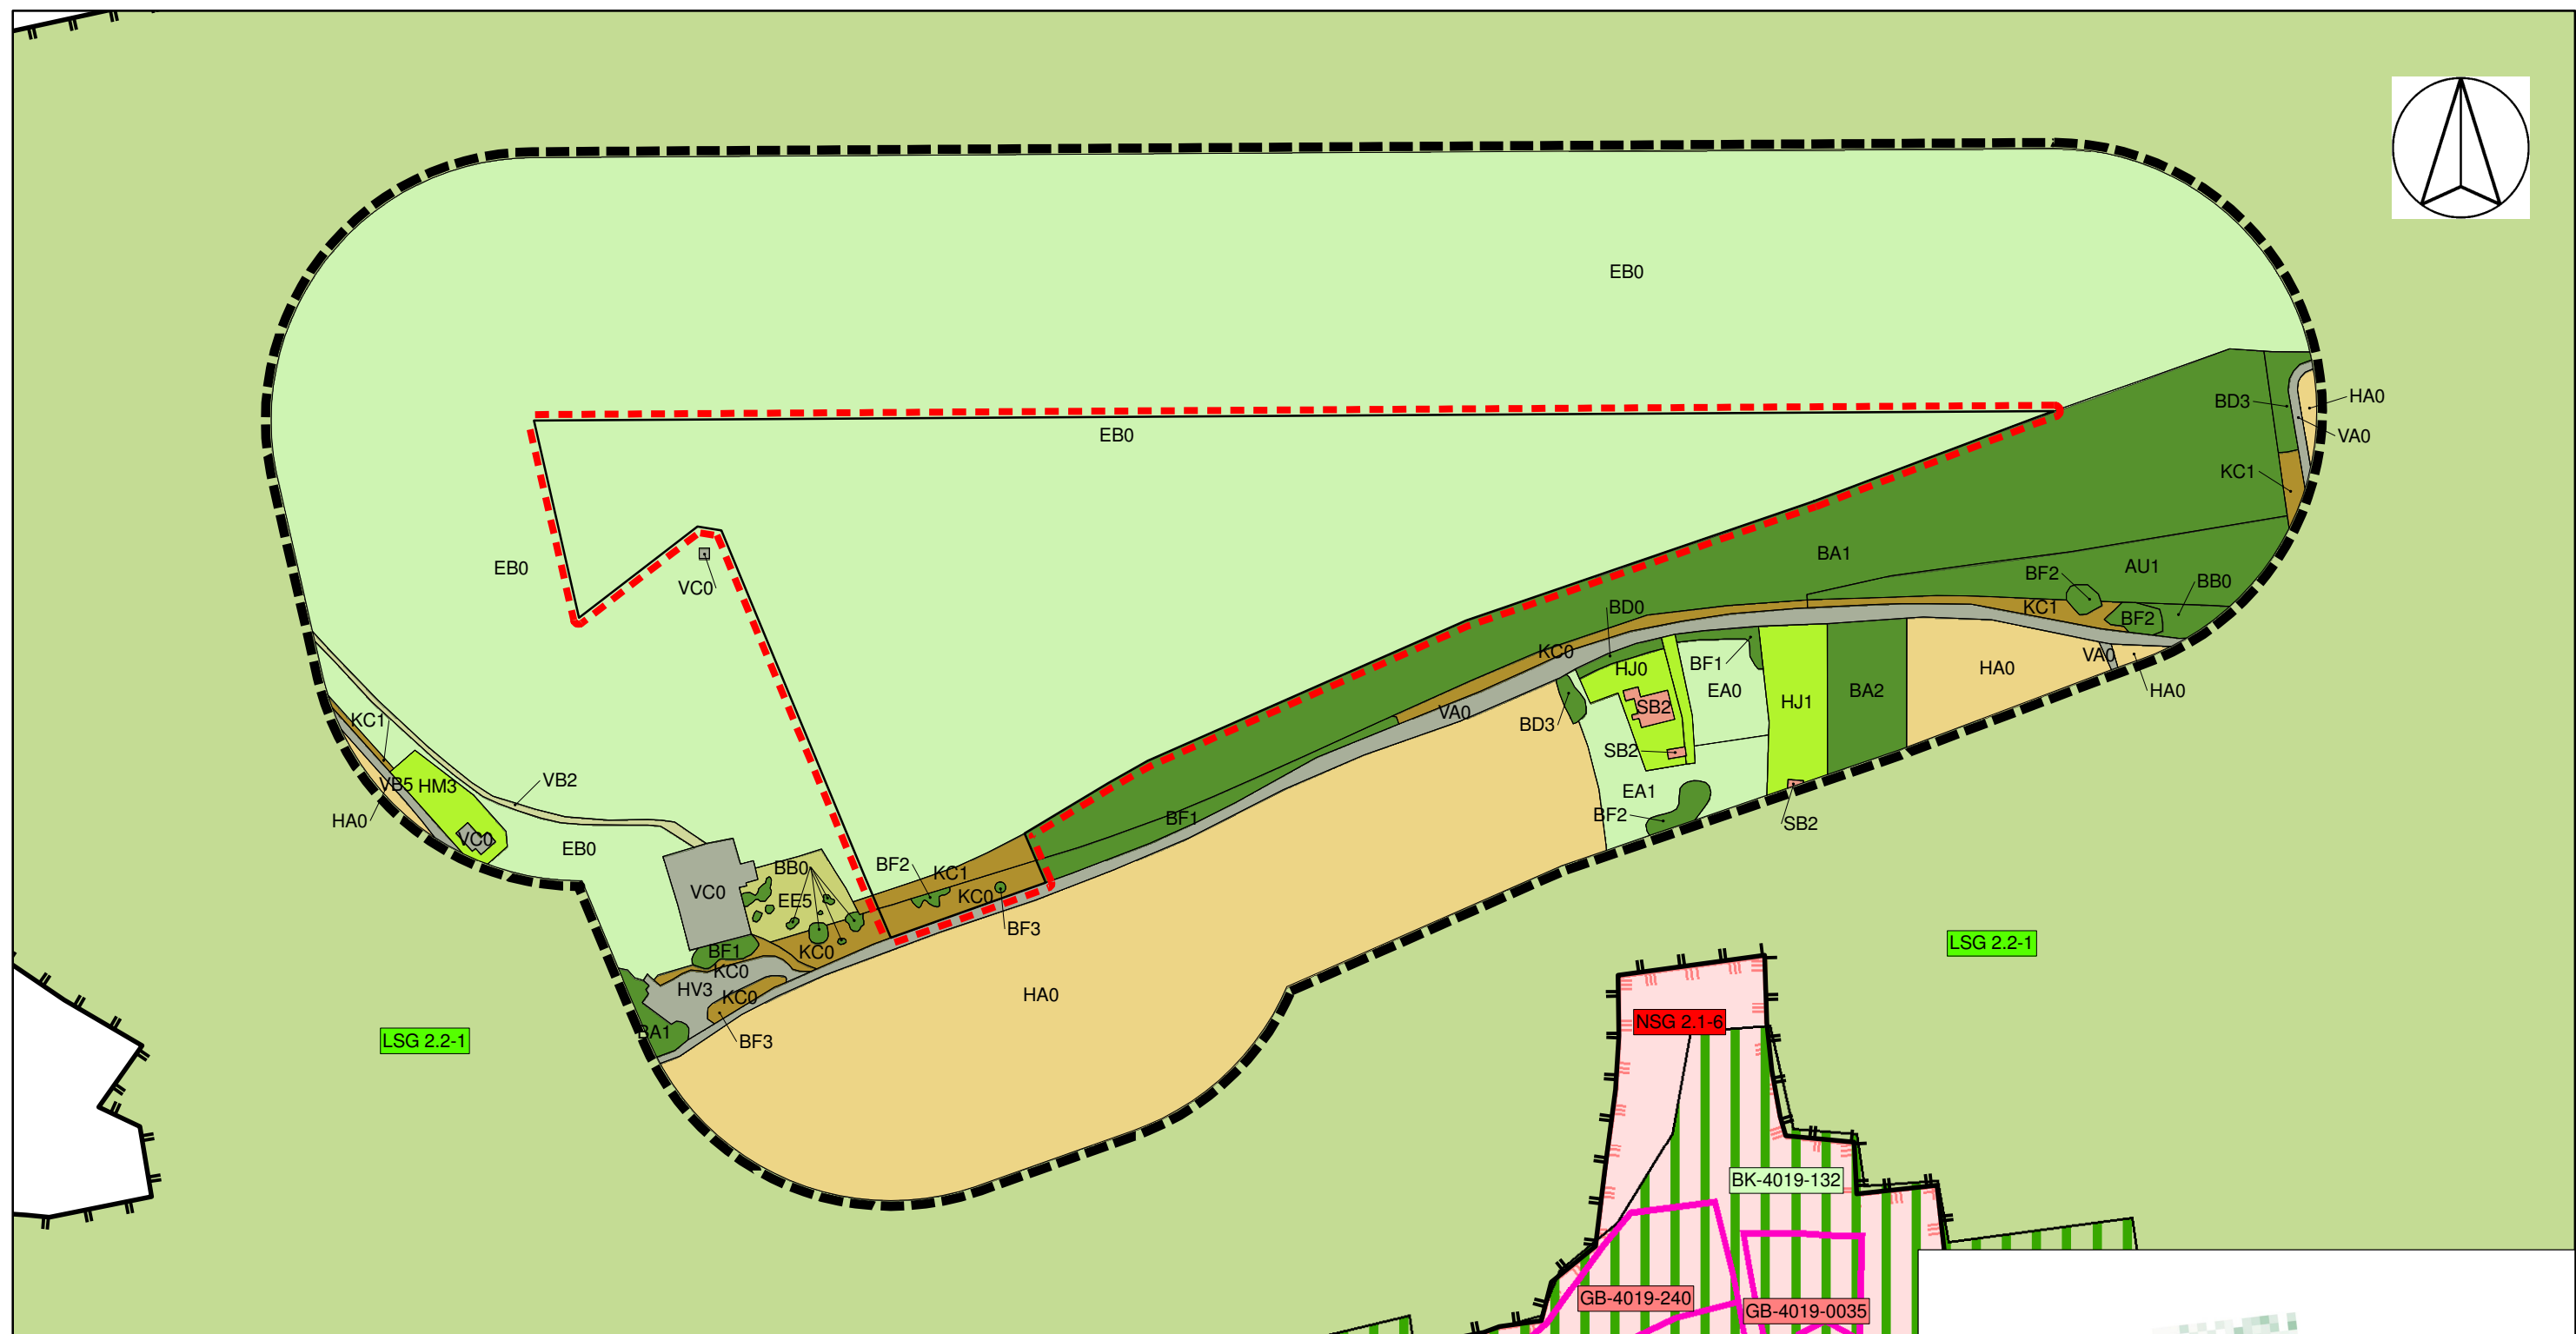

Legende

Gebüsch / Kleingehölze / Baumreihen / -gruppen / Einzelbäume

AU1	Wald, Jungwuchs
BA1	Feldgehölz aus einheimischen Baumarten
BA2	Feldgehölz aus gebietsfremden Baumarten
BB0	Gebüsch, Strauchgruppe
BD0	Hecke
BD3	Gehölzstreifen
BF1	Baumreihe
BF2	Baumgruppe
BF3	Einzelbaum

Grünland

EA0	Fettwiese
EA1	Fettwiese, Flachlandausbildung (Glatthaferwiese)
EB0	Fettweide
EE5	Gering bis mäßig verbuschte Grünlandbrache

Acker- und Gartenbiotop

HA0	Acker
HJ0	Garten, Baumschule
HJ1	Ziergarten

Randstreifen, Saumstreifen

KC0	Randstreifen
KC1	Saumstreifen des Dauergrünlandes, Weidezaununterwuchs

Grünanlagen

HM3	Strukturarme Grünanlage, Baumbestand nahezu fehlend
-----	---

Gebäude- und Verkehrsflächen

SB2	Einzel-, Doppel- und Reihenhausbauweise
HV3	Parkplatz
VC0	Flugplatz
VA0	Verkehrsstraßen
VB5	Rad-, Fußweg
VB2	Feld-, Wirtschaftsweg, unbefestigt

Schutzgebiete

NSG 2.1-6	Naturschutzgebiet
GB-4019-240	geschützte Biotop gem. § 62 LG NRW
GB-4019-0035	Landschaftsschutzgebiet
BK-4019-132	Biotopkatasterflächen

Sonstiges


—	Grenze Untersuchungsgebiet Biotopkartierung
---	---

Planung

—	Geltungsbereich
---	-----------------

HÖKE
LANDSCHAFTSARCHITEKTUR
Wrachtrupstraße 35a
33699 Bielefeld
Tel. (05202) 490777
Fax (05202) 490776
www.hoeke-landschaftsarchitektur.de
info@hoeke-landschaftsarchitektur.de

Auftraggeber	OSGA GmbH & Co. KG Roonstraße 21 76137 Karlsruhe		
Projekt	Umweltbericht zum vorhabenbezogenen Bebauungsplan 01-79 „Fußballgolfanlage Hohenloh“- i.V.m. der 11. Änderung des Flächennutzungsplans „Fußballgolfanlage Hohenloh“		
Planinhalt	Anlage 1: Bestand der Biotoptypen		
Maßstab 1 : 2.500	Projekt-Nr. 11-119	Gez. Pie/Sto	Datum Januar 2012
Antragsteller:	Verfasser:		

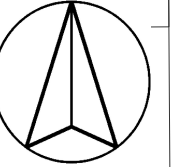

Legende

Bestand

	BF2	Baumgruppe
	BF3	Einzelbaum
	EB0	Fettweide
	KC0	Randstreifen
	KC1	Saumstreifen des Dauergrünlandes, Weidezaununterwuchs

Planung

	Geltungsbereich
	FBN1 - (überbaubarer Bereich) - versiegelte Fläche
	ST - (Stellplatzfläche und Zufahrt) - teilversiegelte Fläche
	private Grünfläche - (Fußballgolfplatz)

HÖKE
LANDSCHAFTSARCHITEKTUR

Wrachtrupstraße 35a
33699 Bielefeld

Tel. (05202) 49 0777
Fax (05202) 49 0776
www.hoeke-landschaftsarchitektur.de
info@hoeke-landschaftsarchitektur.de

Auftraggeber OSGA GmbH & Co. KG Roonstraße 21 76137 Karlsruhe			
Projekt Umweltbericht zum Vorhabenbezogenen Bebauungsplan 01-09 „Fußballgolfanlage Hohenloh“ i.V.m. der 11. Änderung des Flächennutzungsplans „Fußballgolfanlage Hohenloh“			
Planinhalt Anlage 2: Bestands- und Konfliktplan			
Maßstab 1 : 2.000	Projekt-Nr. 11-119	Gez. Ple/Sto	Datum Januar 2012
Antragsteller:		Verfasser:	