


Bebauungsplan 01-83/B "Adenauerstraße/Teilbereich B", (beschleunigte) Aufstellung

M 1 : 2 000



- ■ ■ Grenze des Bebauungsplanes 01-83 "Adenauerstraße" zum Aufstellungsbeschluss vom 07.05.2014
 ■ ■ ■ ■ Grenze des rechtskräftigen Bebauungsplanes 01-83/A "Adenauerstraße/Teilbereich A"
 ■ ■ ■ ■ Grenze des Bebauungsplanes 01-83/B "Adenauerstraße/Teilbereich B", (beschleunigte) Aufstellung

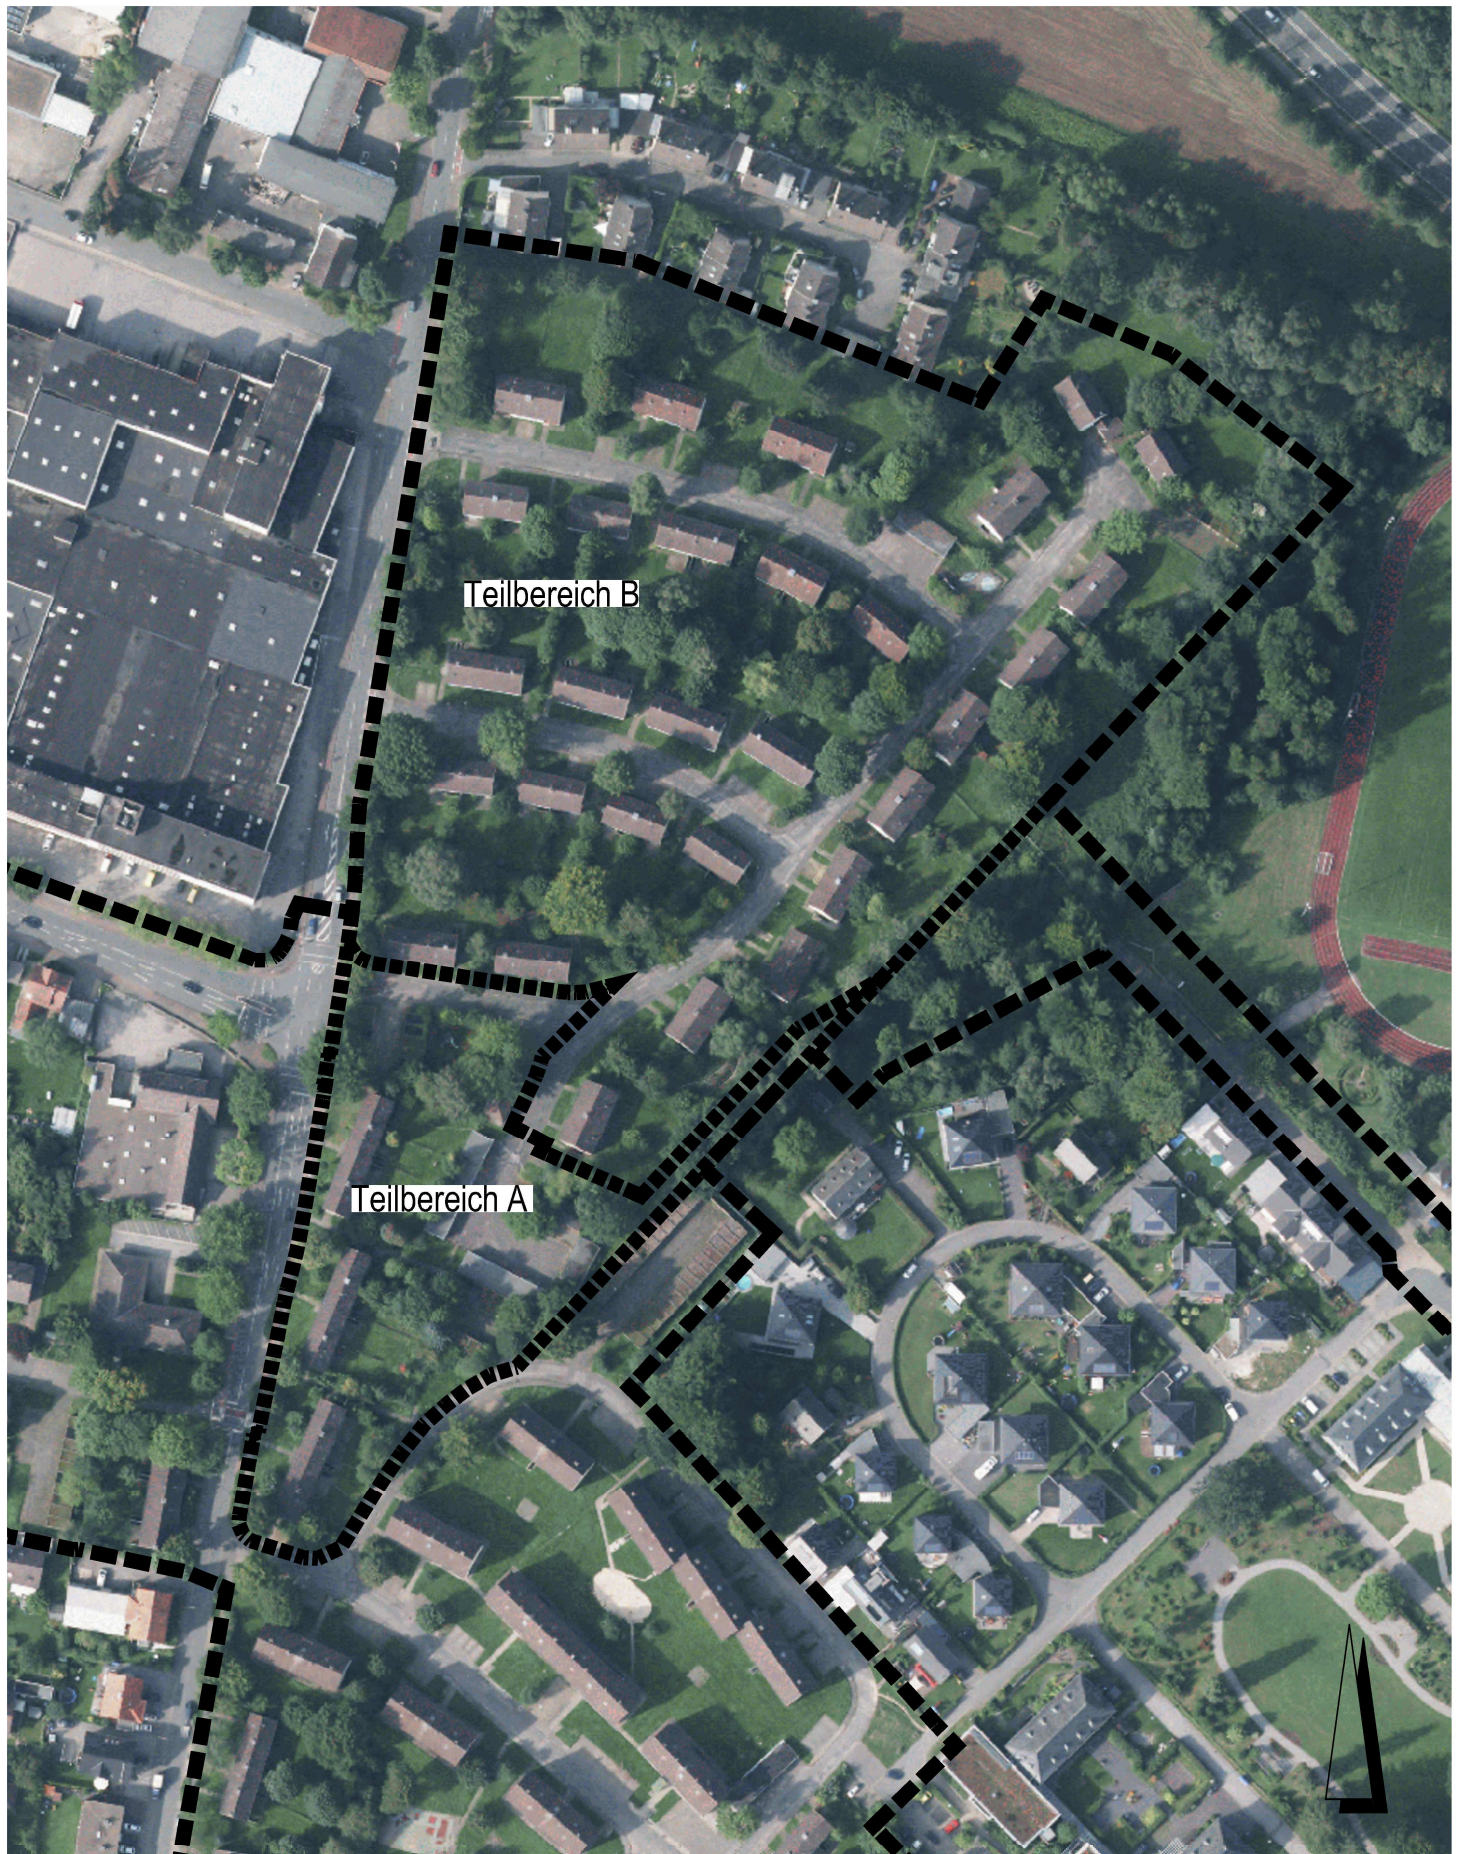