


Bebauungsplan 01-89 "Kreativ Campus", (beschleunigte) Aufstellung - Rechtskraft -

1 : 2 000

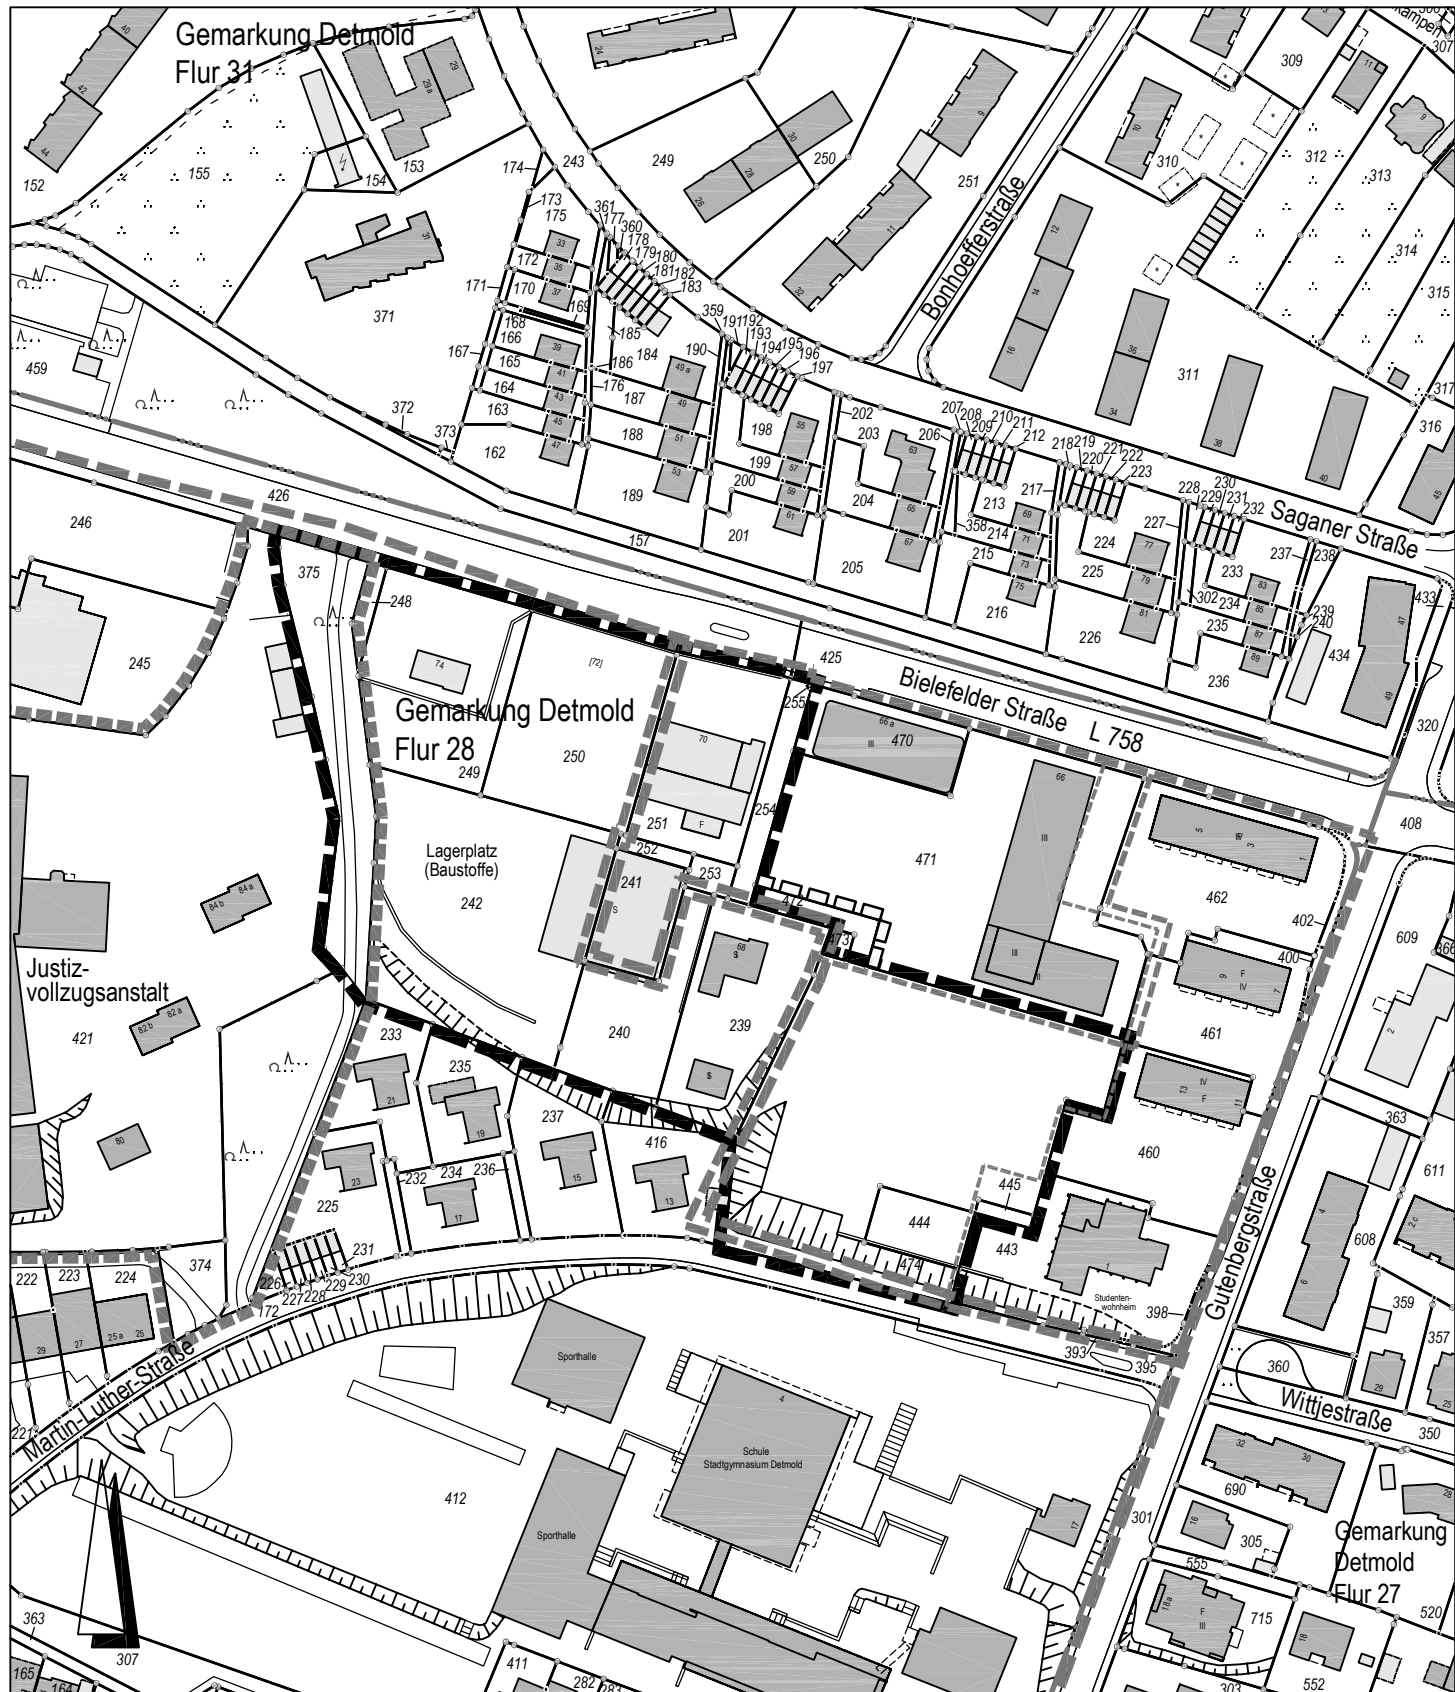

- Grenze des Plangebietes Bebauungsplan 01-89 "Kreativ Campus", (beschleunigte) Aufstellung zum Entwurfsbeschluss
- - - - Grenze des Plangebietes Bebauungsplan 01-89 "Kreativ Campus", (beschleunigte) Aufstellung zum Aufstellungsbeschluss
- Grenze des rechtskräftigen Bebauungsplanes 01-06A "Hiddeser Berg/Ost"
- Grenze des Änderungsgebietes 01-06A "Hiddeser Berg/Ost" (8. Änderung)
- Grenze des rechtskräftigen Bebauungsplanes 01-06B "Hiddeser Berg/Ost"
- Grenze des Änderungsgebietes 01-06B "Hiddeser Berg/Ost" (2. Änderung)
- Grenze des Änderungsgebietes 01-06B, Teilbereich A "Hiddeser Berg Ost" (3. Änderung)

