



# Bebauungsplan 04-03 "Vor dem Ahlberge"

Auszug aus dem wirksamen Flächennutzungsplan, M 1 : 2 000

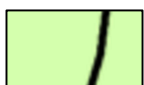

Fläche für die Landwirtschaft

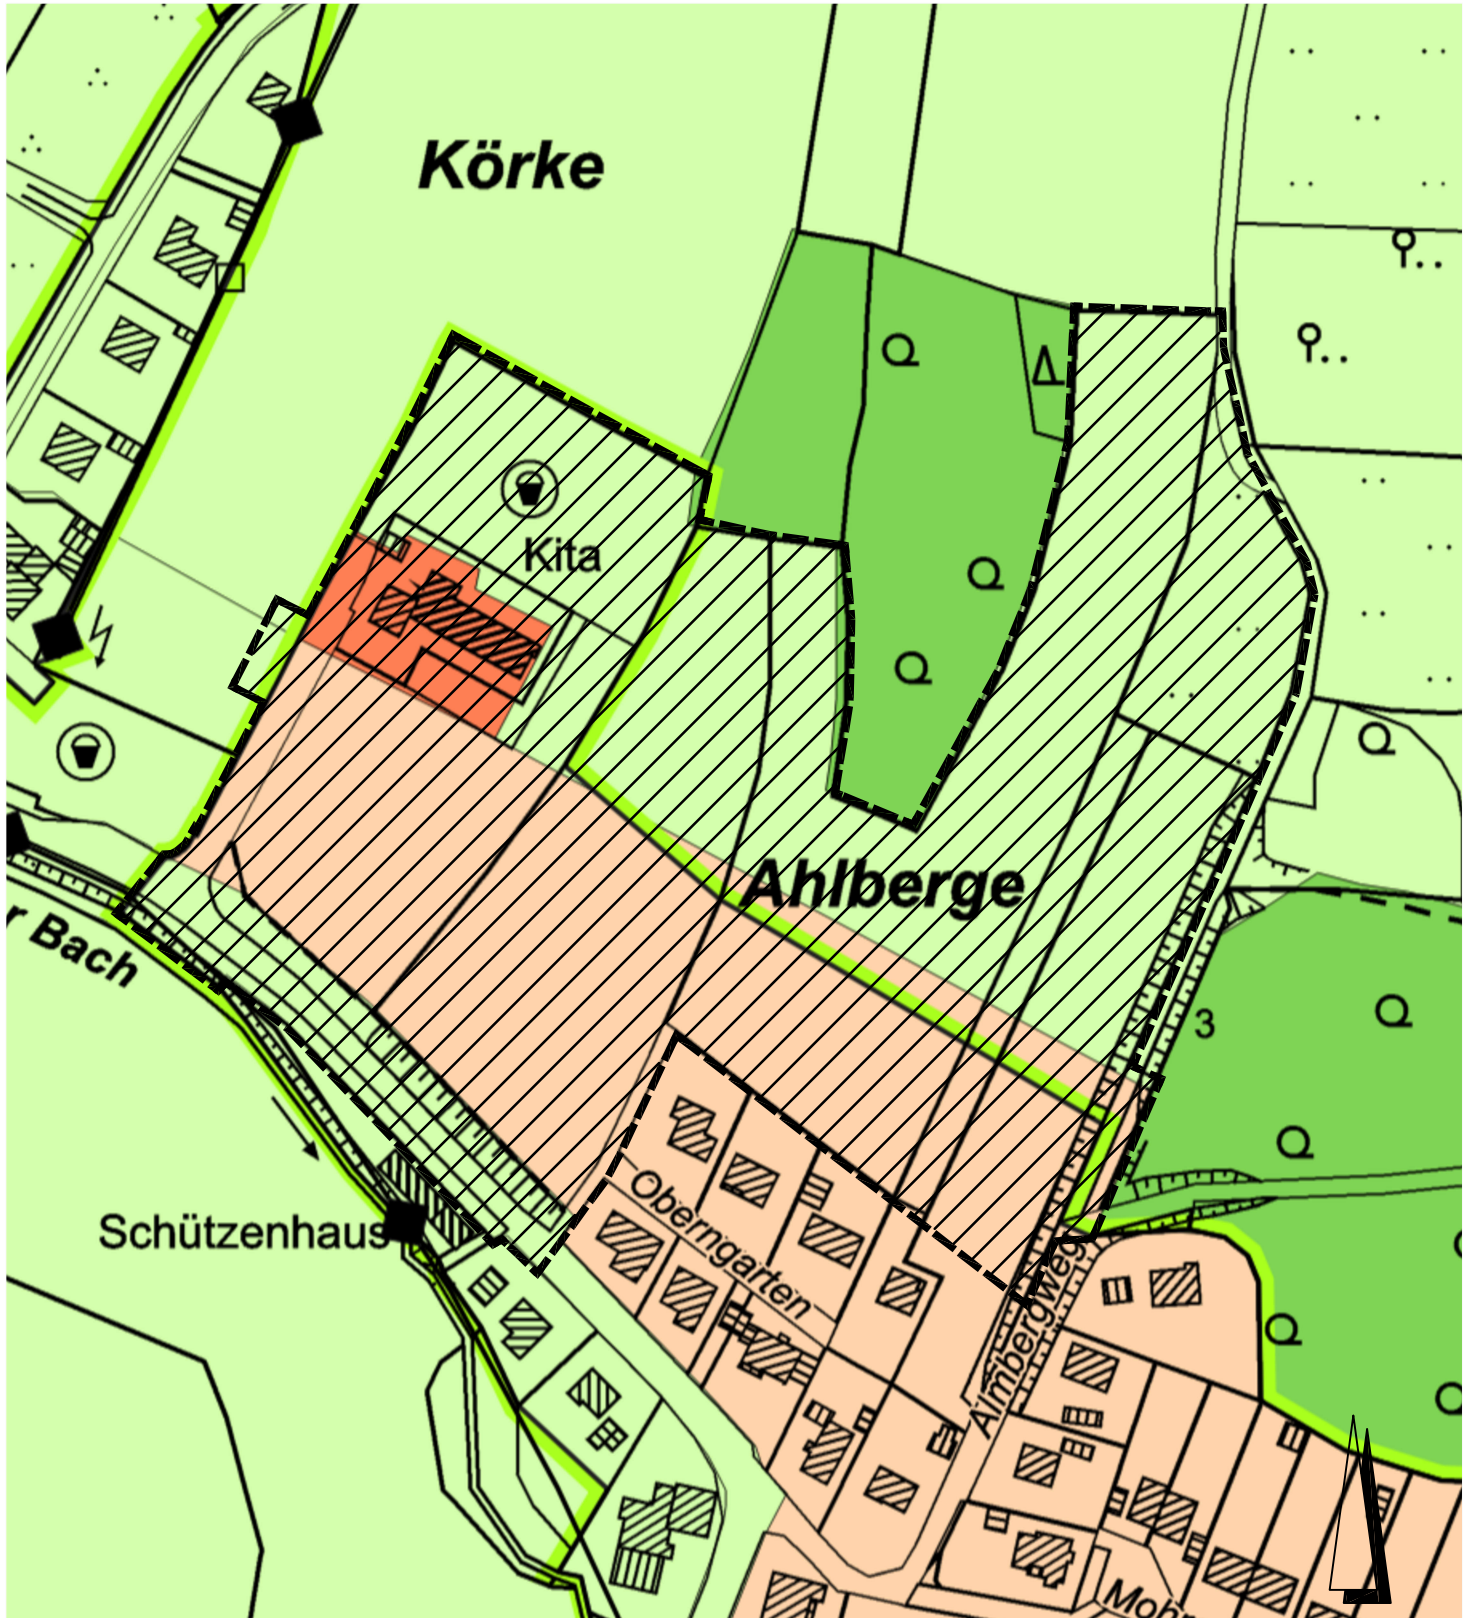

Wohnbauflächen



Flächen für den Gemeinbedarf  
Einrichtungen für Kinder  
(Kindergarten)



Naturpark Teutoburger Wald / Eggegebirge



Plangebiet des Bebauungsplanes 04-03 "Vor dem Ahlberge"

