
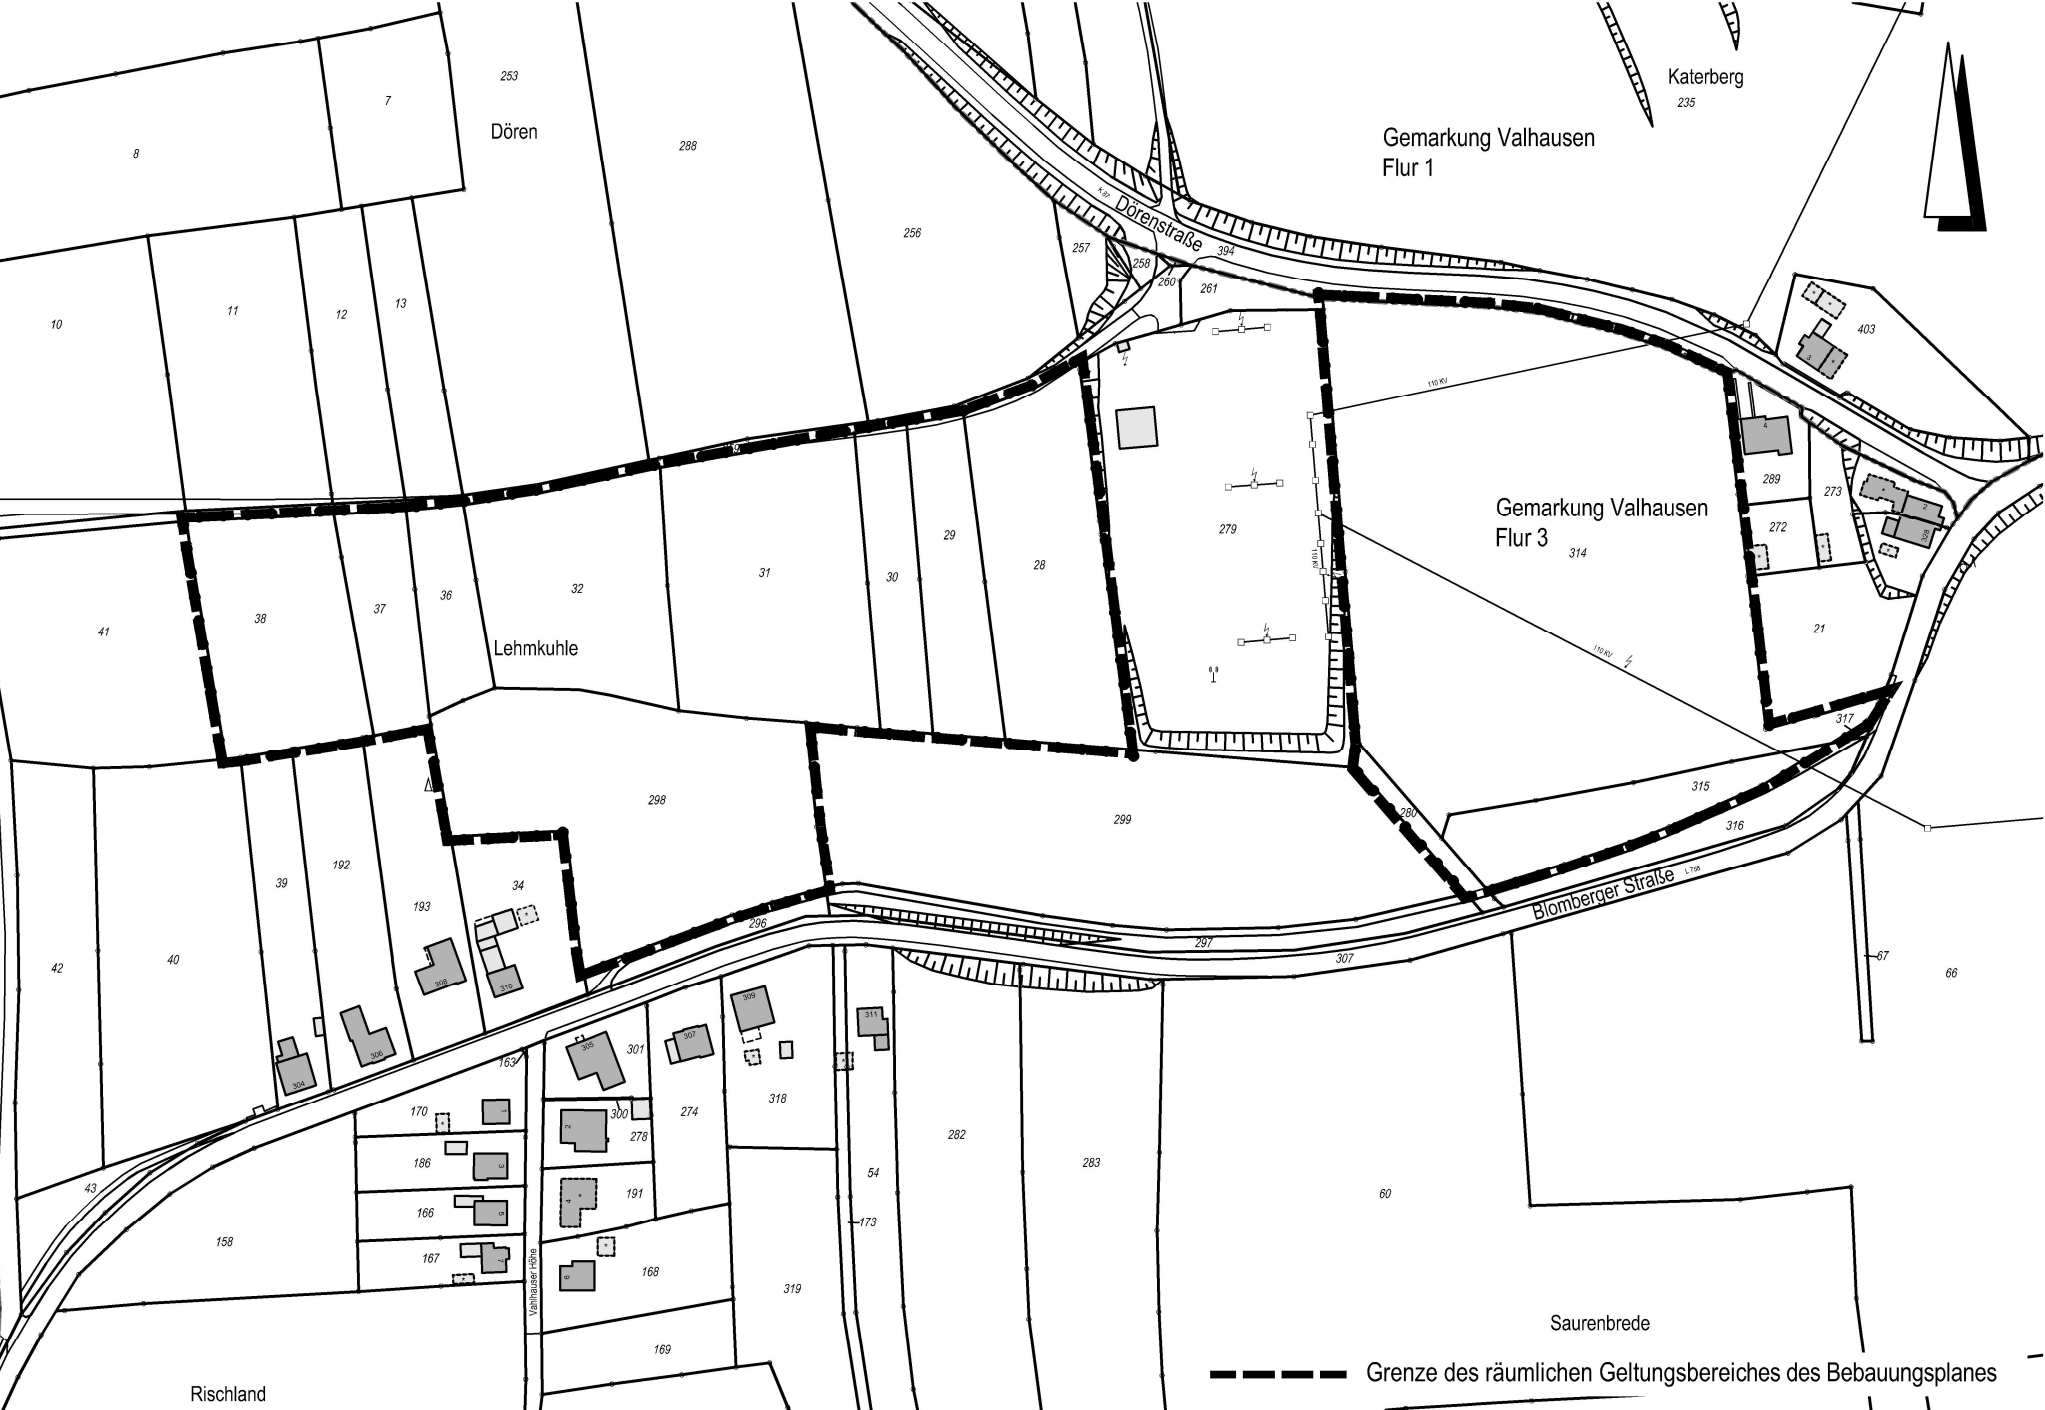


Bebauungsplan 08-02 "Sondergebiet Freiflächen-Solarenergieanlage" M 1 : 2500

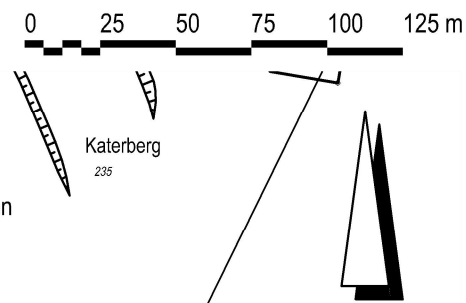

--- Grenze des räumlichen Geltungsbereiches des Bebauungsplanes