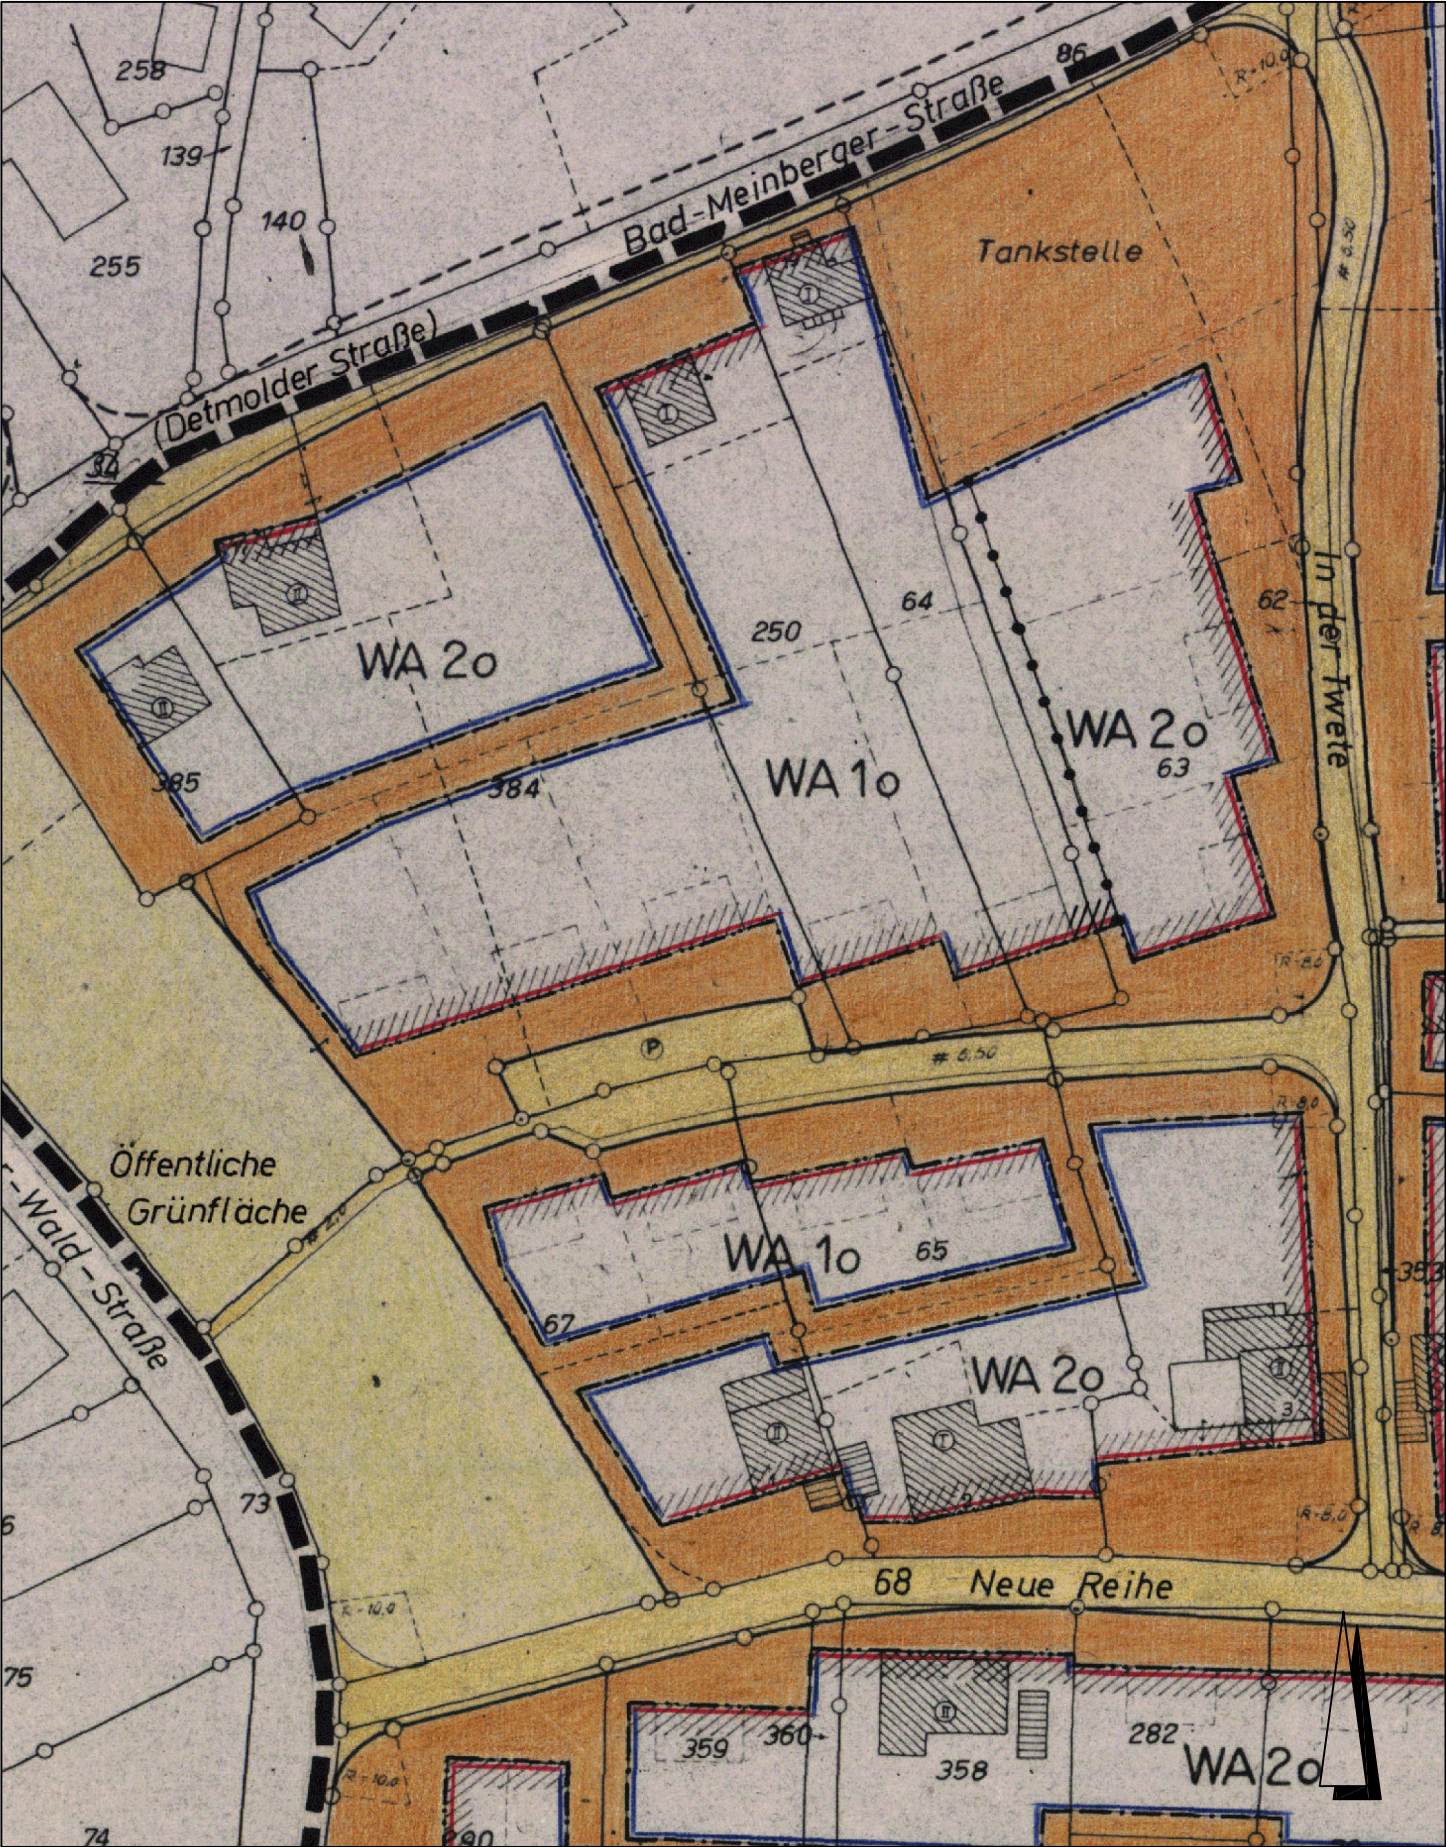


rechtskräftiger Bebauungsplan 11-03 "In der Twete"

M 1 : 1 000

rechtskräftig seit dem 03.08.1966



 
0 10 20 30 40 50 m

Legende rechtskräftiger Bebauungsplan 11-03 "In der Twete"

rechtskräftig seit dem 03.08.1966

Grenzen, Bau- und Begrenzungslinien

 Gemeindegrenzen

 Gemarkungsgrenze

 Flurgrenze

 Flurstücksgrenze

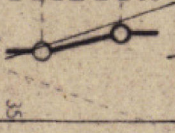
 Grenze des Plangebietes

 Vorschlag für neue Grundstücksgrenzen

 Begrenzungslinie

 Baugrenze

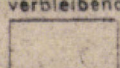
 Baulinie



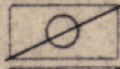
Festlegung der Baubegrenzungslinie
Die Brechpunkte in den Kurven liegen auf dem angegebenen Halbmesser.

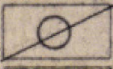
Sichtwinkel bei Straßeneinmündungen

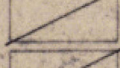
Verkehrs- und Grünflächen

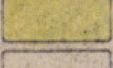
 verbleibend

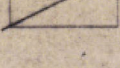
 neu

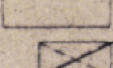
 Öffentliche Verkehrsfläche (Straßen)

 Öffentliche Verkehrsfläche

 Öffentliche Grünfläche

 Öffentliche Grünfläche

 Private Grünflächen

 Private Grünflächen

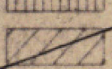
 Durchfahrt und Arkaden

 Parkplatz

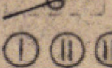
 Einstellplatz

Gebäudestand

 Wohngebäude

 Wirtschaftsgebäude

 Öffentliche Gebäude

 geplante Gebäude

 Garagen

 I

 II

 III

 Geschößzahl

Baugebiete

		Zahl der Vollgeschosse	Grundflächenzahl	Geschoßflächenzahl	Baumassenzahl	Bauweise
WR 1 o	Reines Wohngebiet					
WR 2 o						
WA 1 o	Allgem. Wohngebiet					
WA 2 o						
MI	Mischgebiet					
GE	Gewerbegebiet					
GI	Industriegebiet					