



- ERLÄUTERUNG DER PLÄNZEICHEN**
- Grenze des Geltungsbereichs des Bebauungsplanes
 - Baugrenze
 - mit Geh-, Fahr- u. Leitungsrechten zu belastende Flächen
 - überbaubare Grundstücksfläche
 - nicht überbaubare Grundstücksfläche

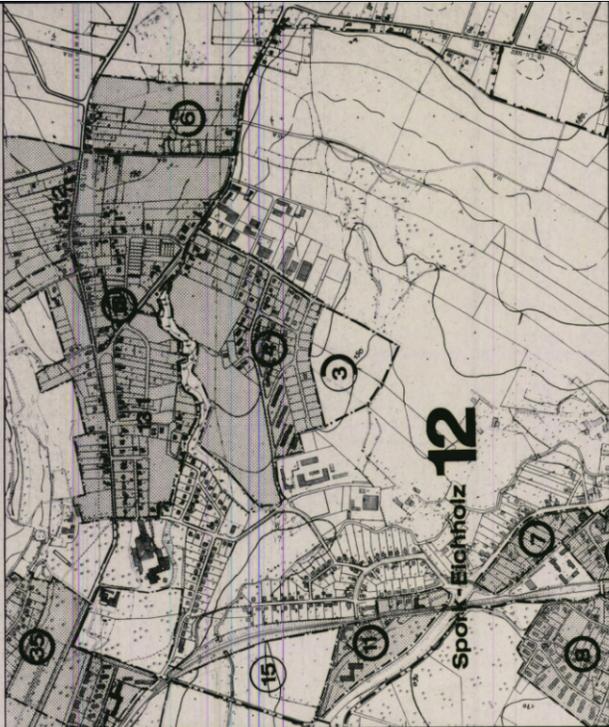

Stadt Detmold Ortsteil: Spork-Eichholz Bebauungsplan Nr. 12-03

5. Ausfertigung
Plangebiet: Refers Siek

Maßstab: 1:1.000

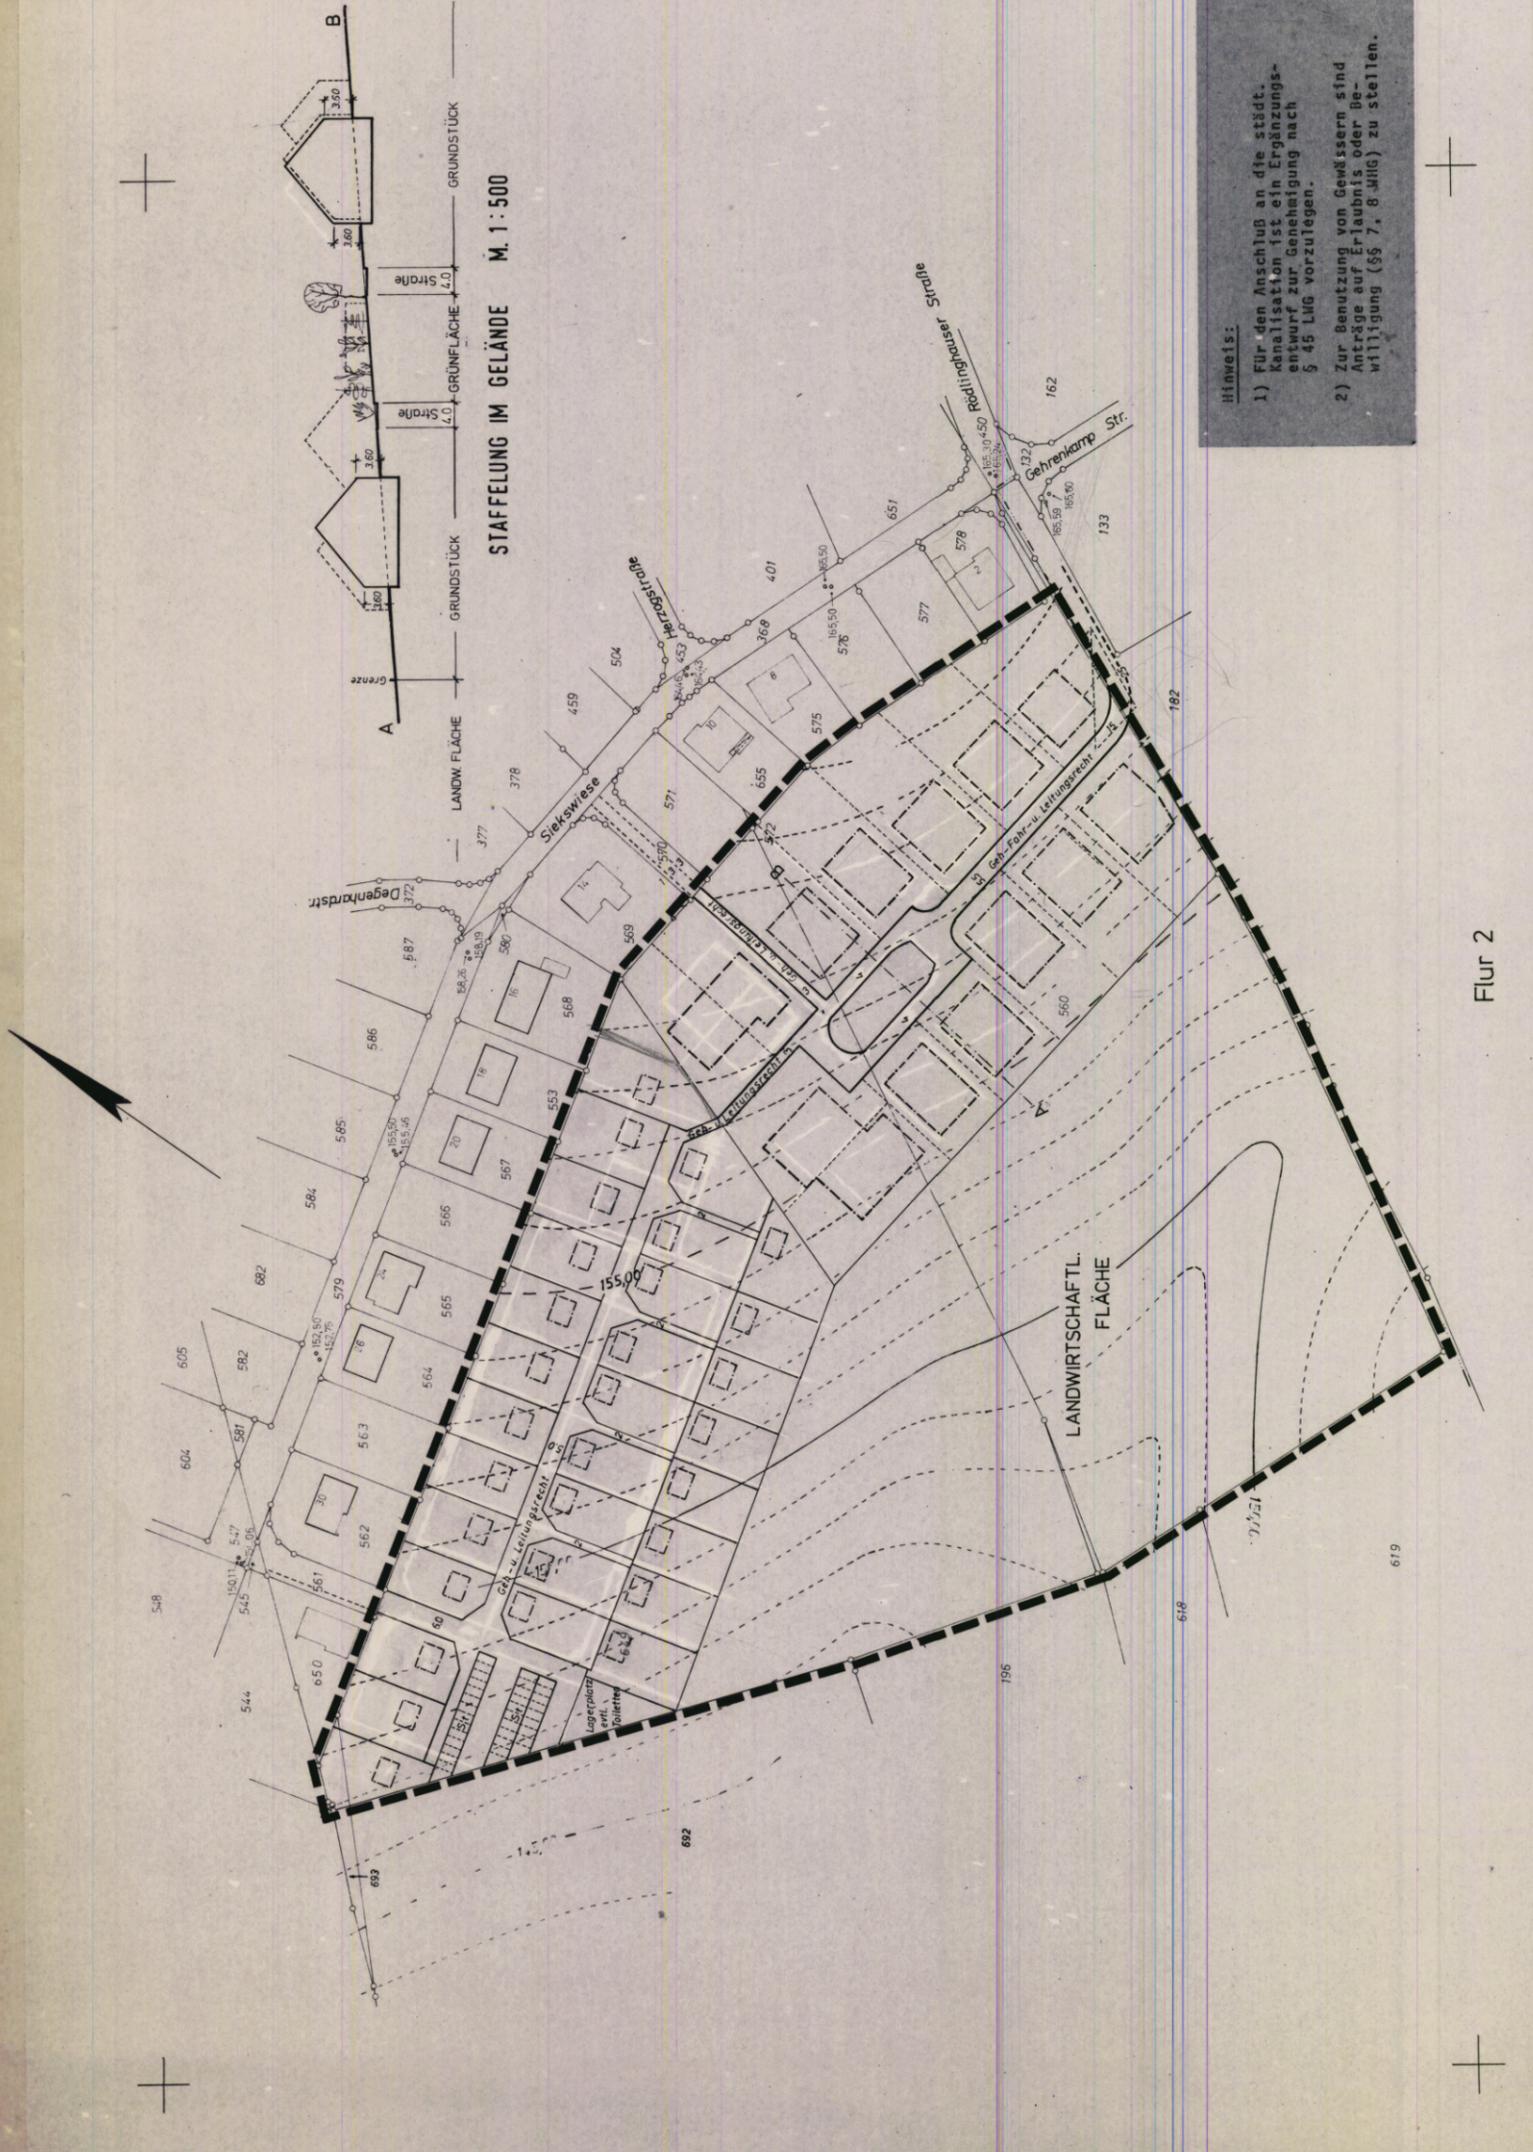

Hinweis:

- 1) Für den Anschluß an die städt. Kanalisation ist ein Ergänzungsentwurf zur Genehmigung nach § 45 LUG vorzulegen.
- 2) Zur Benutzung von Gewässern sind Anträge auf Erlaubnis oder Bewilligung (§§ 7, 8 WlG) zu stellen.

<p>Größe des Plangebietes: 5 ha</p> <p>Der Bebauungsplan besteht aus dem: Kartographische Darstellung Stadtbaulichen Plan Text</p> <p>Außerdem sind diesem Plan beigelegt: Begründung Eigentümerverzeichnis</p> <p>Maßstab: 1:1000</p>	<p>Kartengrundlage: Katasteramt Kung. Spork-Eichholz Flur 1</p>	<p>Die Darstellung des gegenwärtigen Zustandes stimmt mit dem Kataster nachweislich überein: Detmold, den 13. 10. 1978</p>	<p>Es wird bescheinigt, daß die Festlegung der städtebaulichen Planung geometrisch eindeutig ist. Detmold, den 13. 10. 1978</p>	<p>Planentwurf und Anfertigung des Planes: AUGUST 1978 Detmold, den 2. 10. 1978 Stadt Detmold der Stadtdirektor Stadtplanungsamt</p>	<p>Planentwurf und Anfertigung des Planes: AUGUST 1978 Detmold, den 2. 10. 1978 Stadt Detmold der Stadtdirektor Stadtplanungsamt</p>	<p>Dieser Bebauungsplan ist gemäß § 2 des Bundesbaugesetzes vom 23. 6. 1980 i. d. Fassung v. 18. August 1976 (BGBl. I S. 2256) durch Beschluß des Rates der Stadt Detmold vom 24. 2. 1977 aufgestellt worden. Der Aufstellungsbeschluß ist am 25. 7. 1977 gemäß § 2 (1) des Bundesbaugesetzes vom 23. 6. 1980 i. d. Fassung v. 18. August 1976 (BGBl. I S. 2256) und § 4 der Gemeindeordnung für das Land NRW i. d. Fassung der Bekanntmachung vom 18. 12. 1974 (GV NW, 1975 S. 91) ortsüblich bekanntgemacht worden.</p> <p>Im Auftrage des Rates der Stadt Detmold Detmold, den 3. 4. 1979</p>	<p>Ratsmitglied Techn. Beigeordneter</p>	<p>Dieser Plan hat als Entwurf einschl. des Textes und der Begründung gemäß § 2a (6) des Bundesbaugesetzes i. d. z. Zt. gültigen Fassung bis zum 21. 11. 78 auszuweisen. Detmold, den 23. 11. 1978 Stadt Detmold der Stadtdirektor in Vertretung.</p>	<p>Dieser Plan ist gemäß § 10 des Bundesbaugesetzes i. d. z. Zt. gültigen Fassung mit Verfügung vom 19. 12. 74 (GV NW, 1975 S. 91) vom Rat der Stadt Detmold als Satzung am 29. 3. 1979 beschlossen worden. Detmold, den 2. 4. 1979 Im Auftrage des Rates: Bürgermeister Für d. Verwaltung: Stadtdirektor</p>	<p>Dieser Plan ist gemäß § 11 des Bundesbaugesetzes i. d. z. Zt. gültigen Fassung mit Verfügung vom 19. 12. 74 (GV NW, 1975 S. 91) vom Rat der Stadt Detmold als Satzung am 29. 3. 1979 beschlossen worden. Detmold, den 2. 4. 1979 Im Auftrage des Rates: Bürgermeister Für d. Verwaltung: Stadtdirektor</p>	<p>Dieser Plan ist gemäß § 11 des Bundesbaugesetzes i. d. z. Zt. gültigen Fassung mit Verfügung vom 19. 12. 74 (GV NW, 1975 S. 91) vom Rat der Stadt Detmold als Satzung am 29. 3. 1979 beschlossen worden. Detmold, den 2. 4. 1979 Im Auftrage des Rates: Bürgermeister Für d. Verwaltung: Stadtdirektor</p>	<p>Gemäß § 12 des Bundesbaugesetzes in der zur Zeit gültigen Fassung sind die Genehmigung sowie Ort und Zeit der Bekanntmachung worden. Der genehmigte Plan liegt ab Detmold, den 3. 4. 1979</p>	<p>Geländert gemäß Ratsbeschluß vom:</p>
---	--	---	--	---	---	--	--	---	---	---	---	--	--