


Bebauungsplan 12-11 "Drostenkamp/Birkenweg"

rechtskräftig seit 26.11.1965

M 1 : 2 000

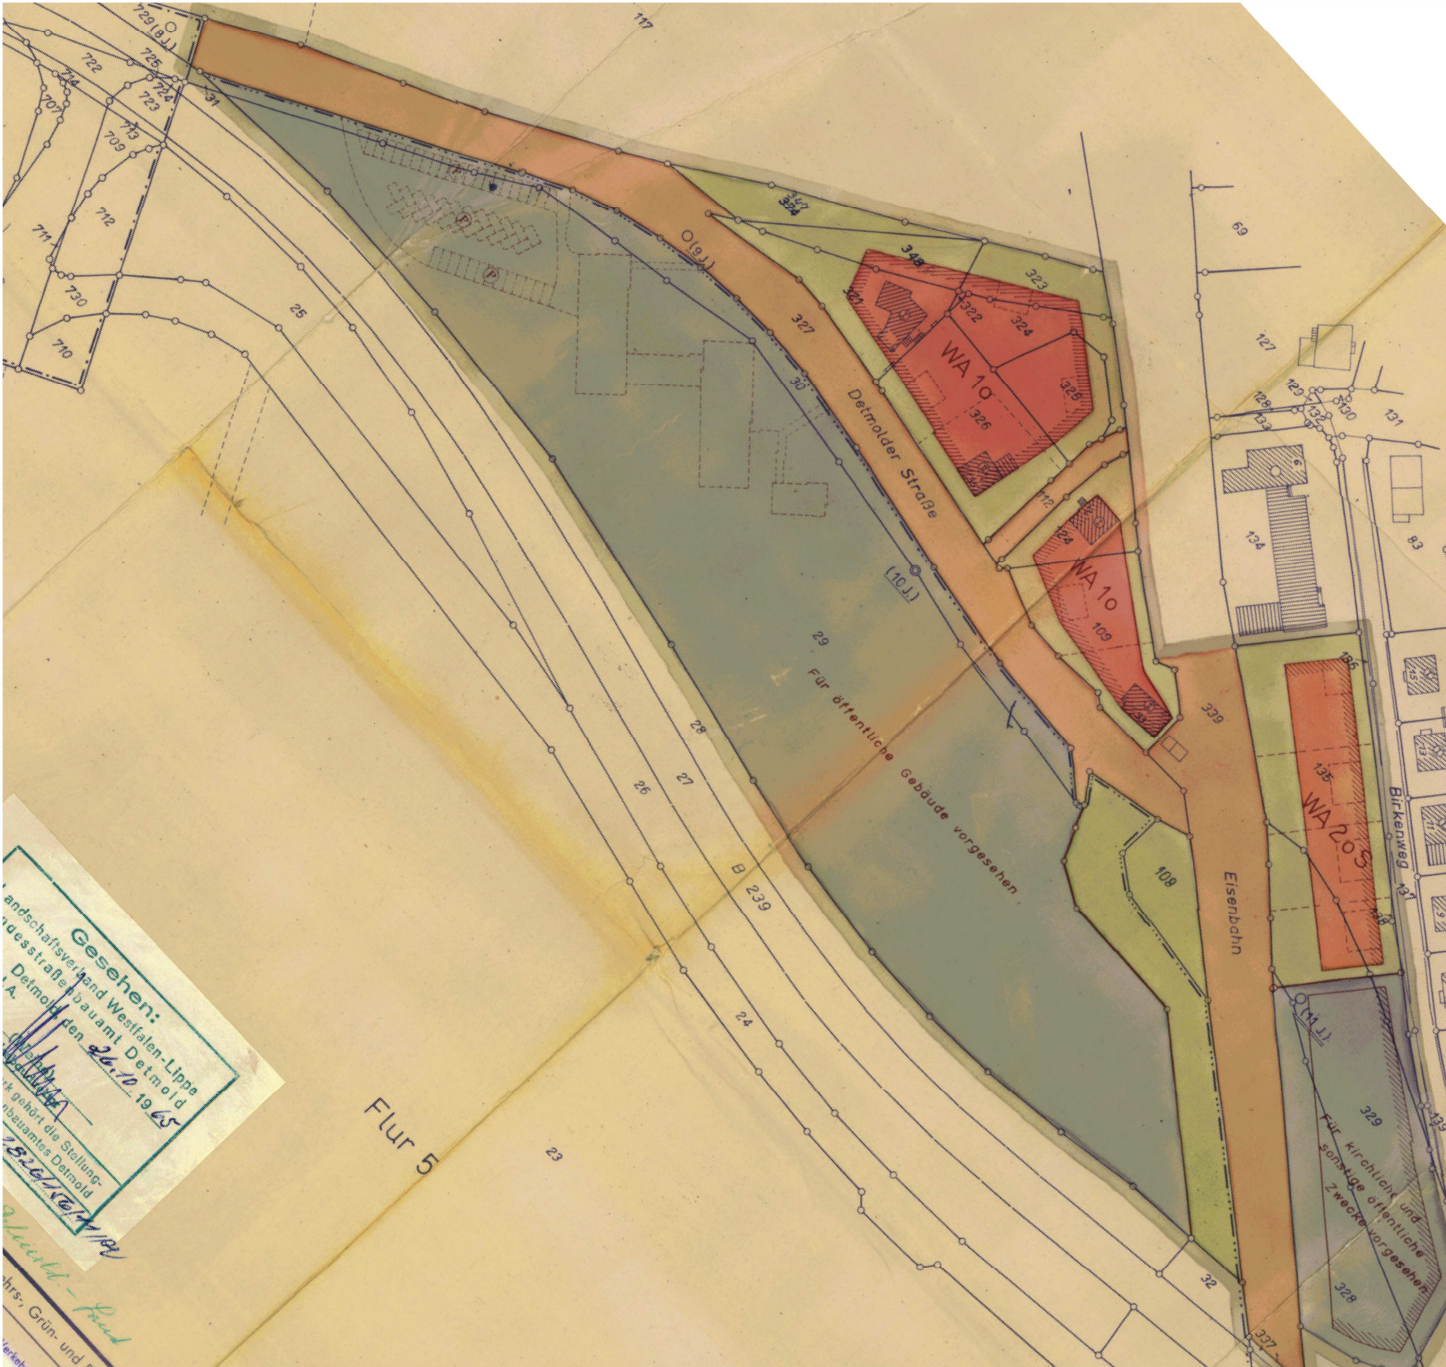

Gesehen:
Landesrat Westfalen-Lippe
Detmolder Bauamt Detmold
den 26.10.1965
19.06.1965
Bauherr: ...
Architekt: ...

Gebäudestand	Grenzen, Flucht- und Baulinien	Verkehrs-, Grün- und Baulflächen
- Wohngebäude - Wirtschaftsgebäude - Öffentliche Gebäude - geplante Gebäude - Garagen - Geschosshöhe	- Gemeindegrenzen - Gemarkungsgrenze - Flurgrenze - Flurstücksgrenze - Eigentumsgrenze - Grenze des Plangebietes - Vorschlag für neue Grundstücksgrenzen	- unverändert bestehenbleibende Fluchtlinie - neue Fluchtlinie - neue Baulinie - Festlegung der Fluchtlinie - Öffentliche Verkehrsfläche (Straßen) - Öffentliche Verkehrsfläche - Öffentliche Grünfläche - Private Grünflächen - Durchfahrt und Arkaden

Baugebiet	Verkehrs-, Versorgungs- und Entwässerungsanlagen	Höhenangaben
- WA 1a ALLGEM. Wohngebiet - WA 2a I - Geschosshöhe	- Mauer (vorhanden: schwarz; neu: rot) - Bordstein - Hydrant - Kabelschacht - Straßenbeleuchtung (Elektr.; Gas) - Kanalschacht - Kanalleitung - Straßensinkkasten - Sichtwinkel bei Straßeneinmündungen	- Darstellung in schwarz - weiß - vorhanden - geplant - Wasserleitung - Elk.-Freileitung - Gas-Fernleitung - alte Höhenlage - neue Höhenlage - Weitere Signaturen siehe DIN 3020 und Katasterverschriften.

