

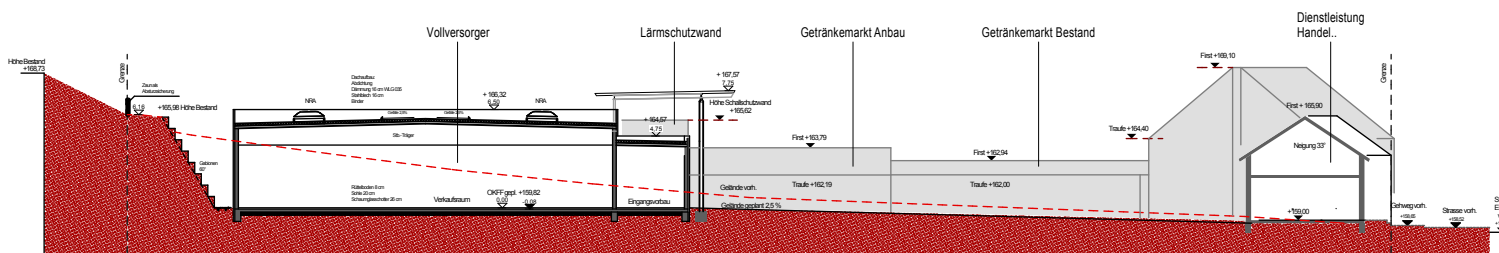


Vorhaben- und Erschließungsplan "Ortsteilversorgung Denkmalstraße"

Ansichten Vollversorger

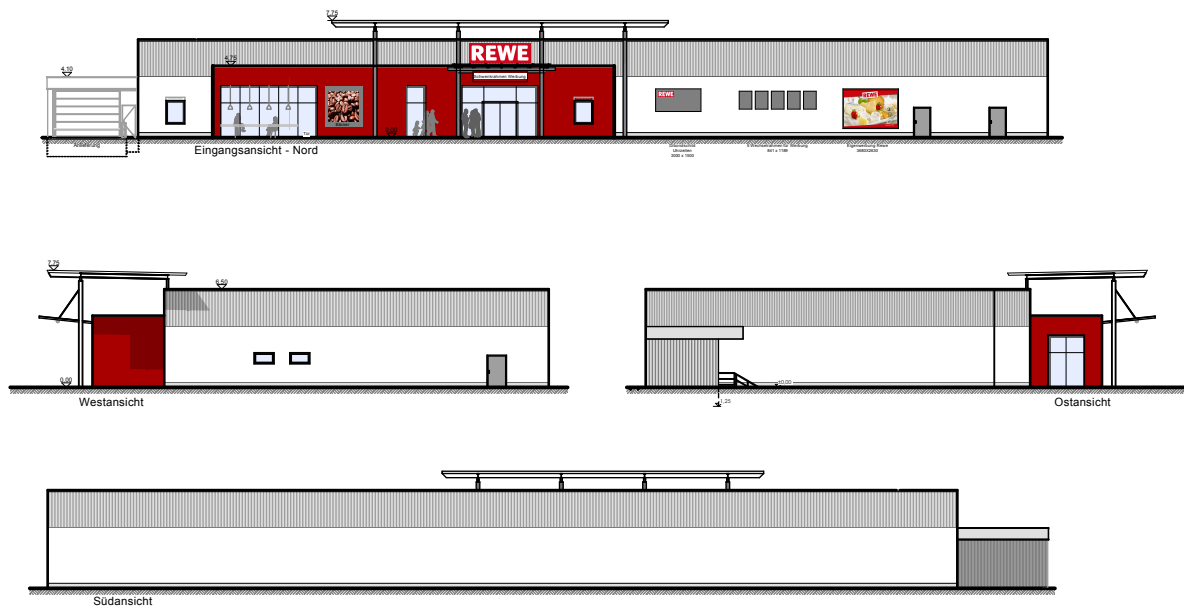


Geländeschnitt A-A

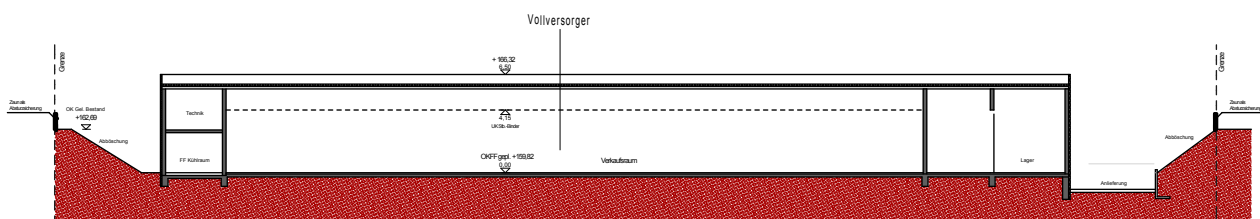

Geländeschnitt B-B

Geländeschnitte

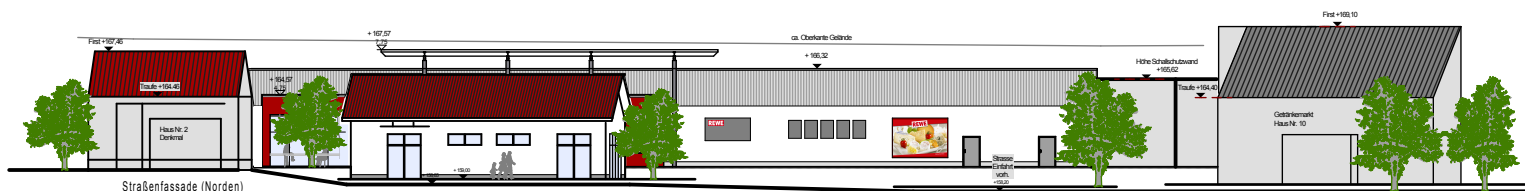

Straßenfassade Norden

Bauherr: part AG
Hildesheimer Str. 2 37581 Bad Gandersheim
Tel: 05382/98150
Fax: 05382/981599
info@part-ag.de
www.part-ag.de

Planung: Rainer Freienberg Architekt Dipl.-Ing.
Hildesheimer Str. 2 37581 Bad Gandersheim
05382/955490
05382/955499
info@architekt-freienberg.de

Ansichten Geländeschnitte M1:500 21.07.11