


Vorhaben- und Erschließungsplan "Ortsteilversorgung Denkmalstraße"

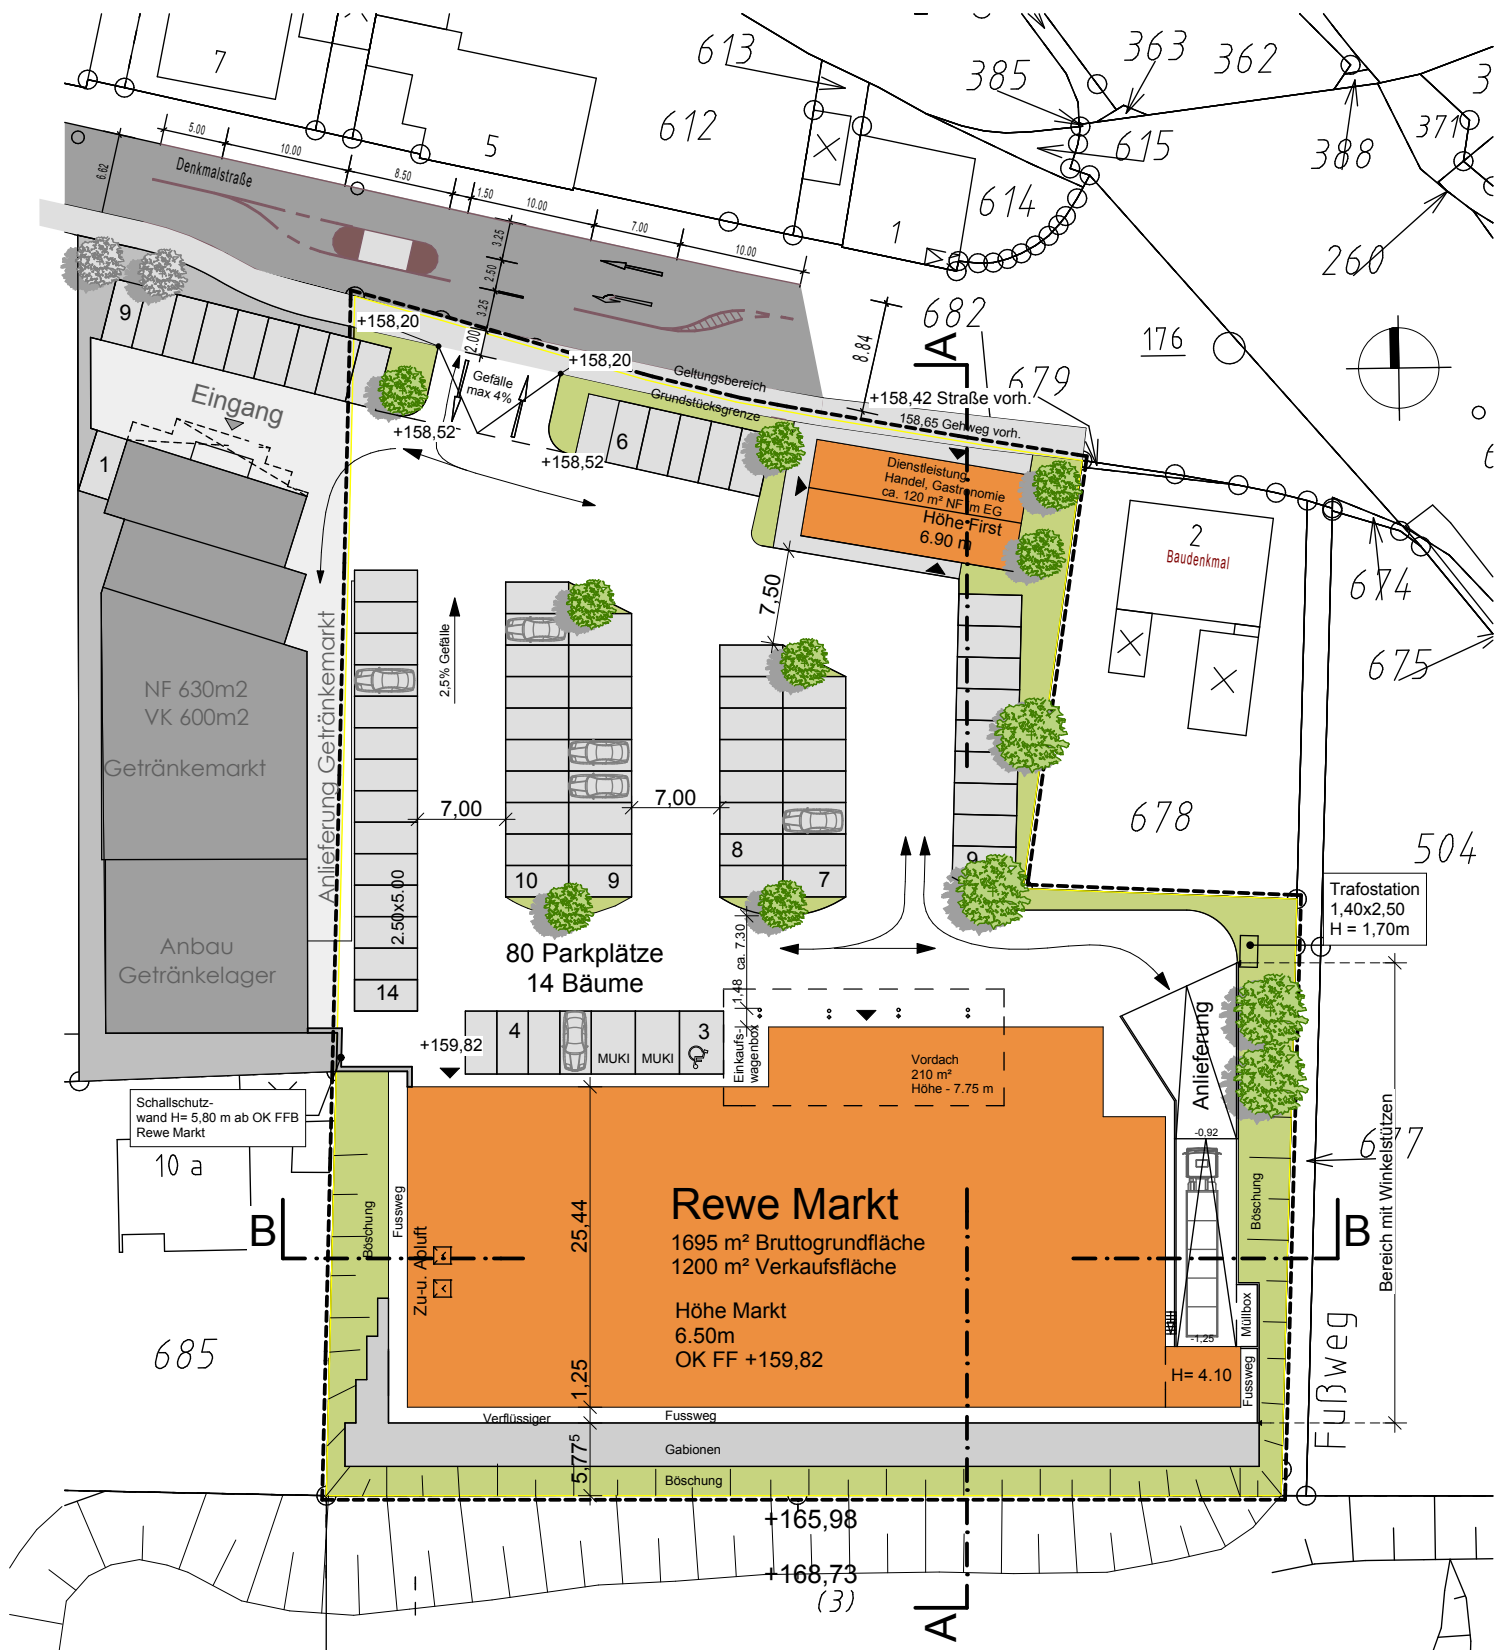

Bauherr: part AG
Hildesheimer Str. 2 37581 Bad Gandersheim
Tel: 05382/98150
Fax: 05382/981599
info@part-ag.de
www.part-ag.de

Lageplan o.M. 25.07.2011

Planung: Rainer Freienberg Architekt Dipl.-Ing.
Hildesheimer Str. 2 37581 Bad Gandersheim
Tel: 05382/955490
Fax: 05382/955499
info@architekt-freienberg.de