



BEBAUUNGSPLAN 17-23 "Mobilpunkt Heiligenkirchen/Hiddesen", AUFSTELLUNG

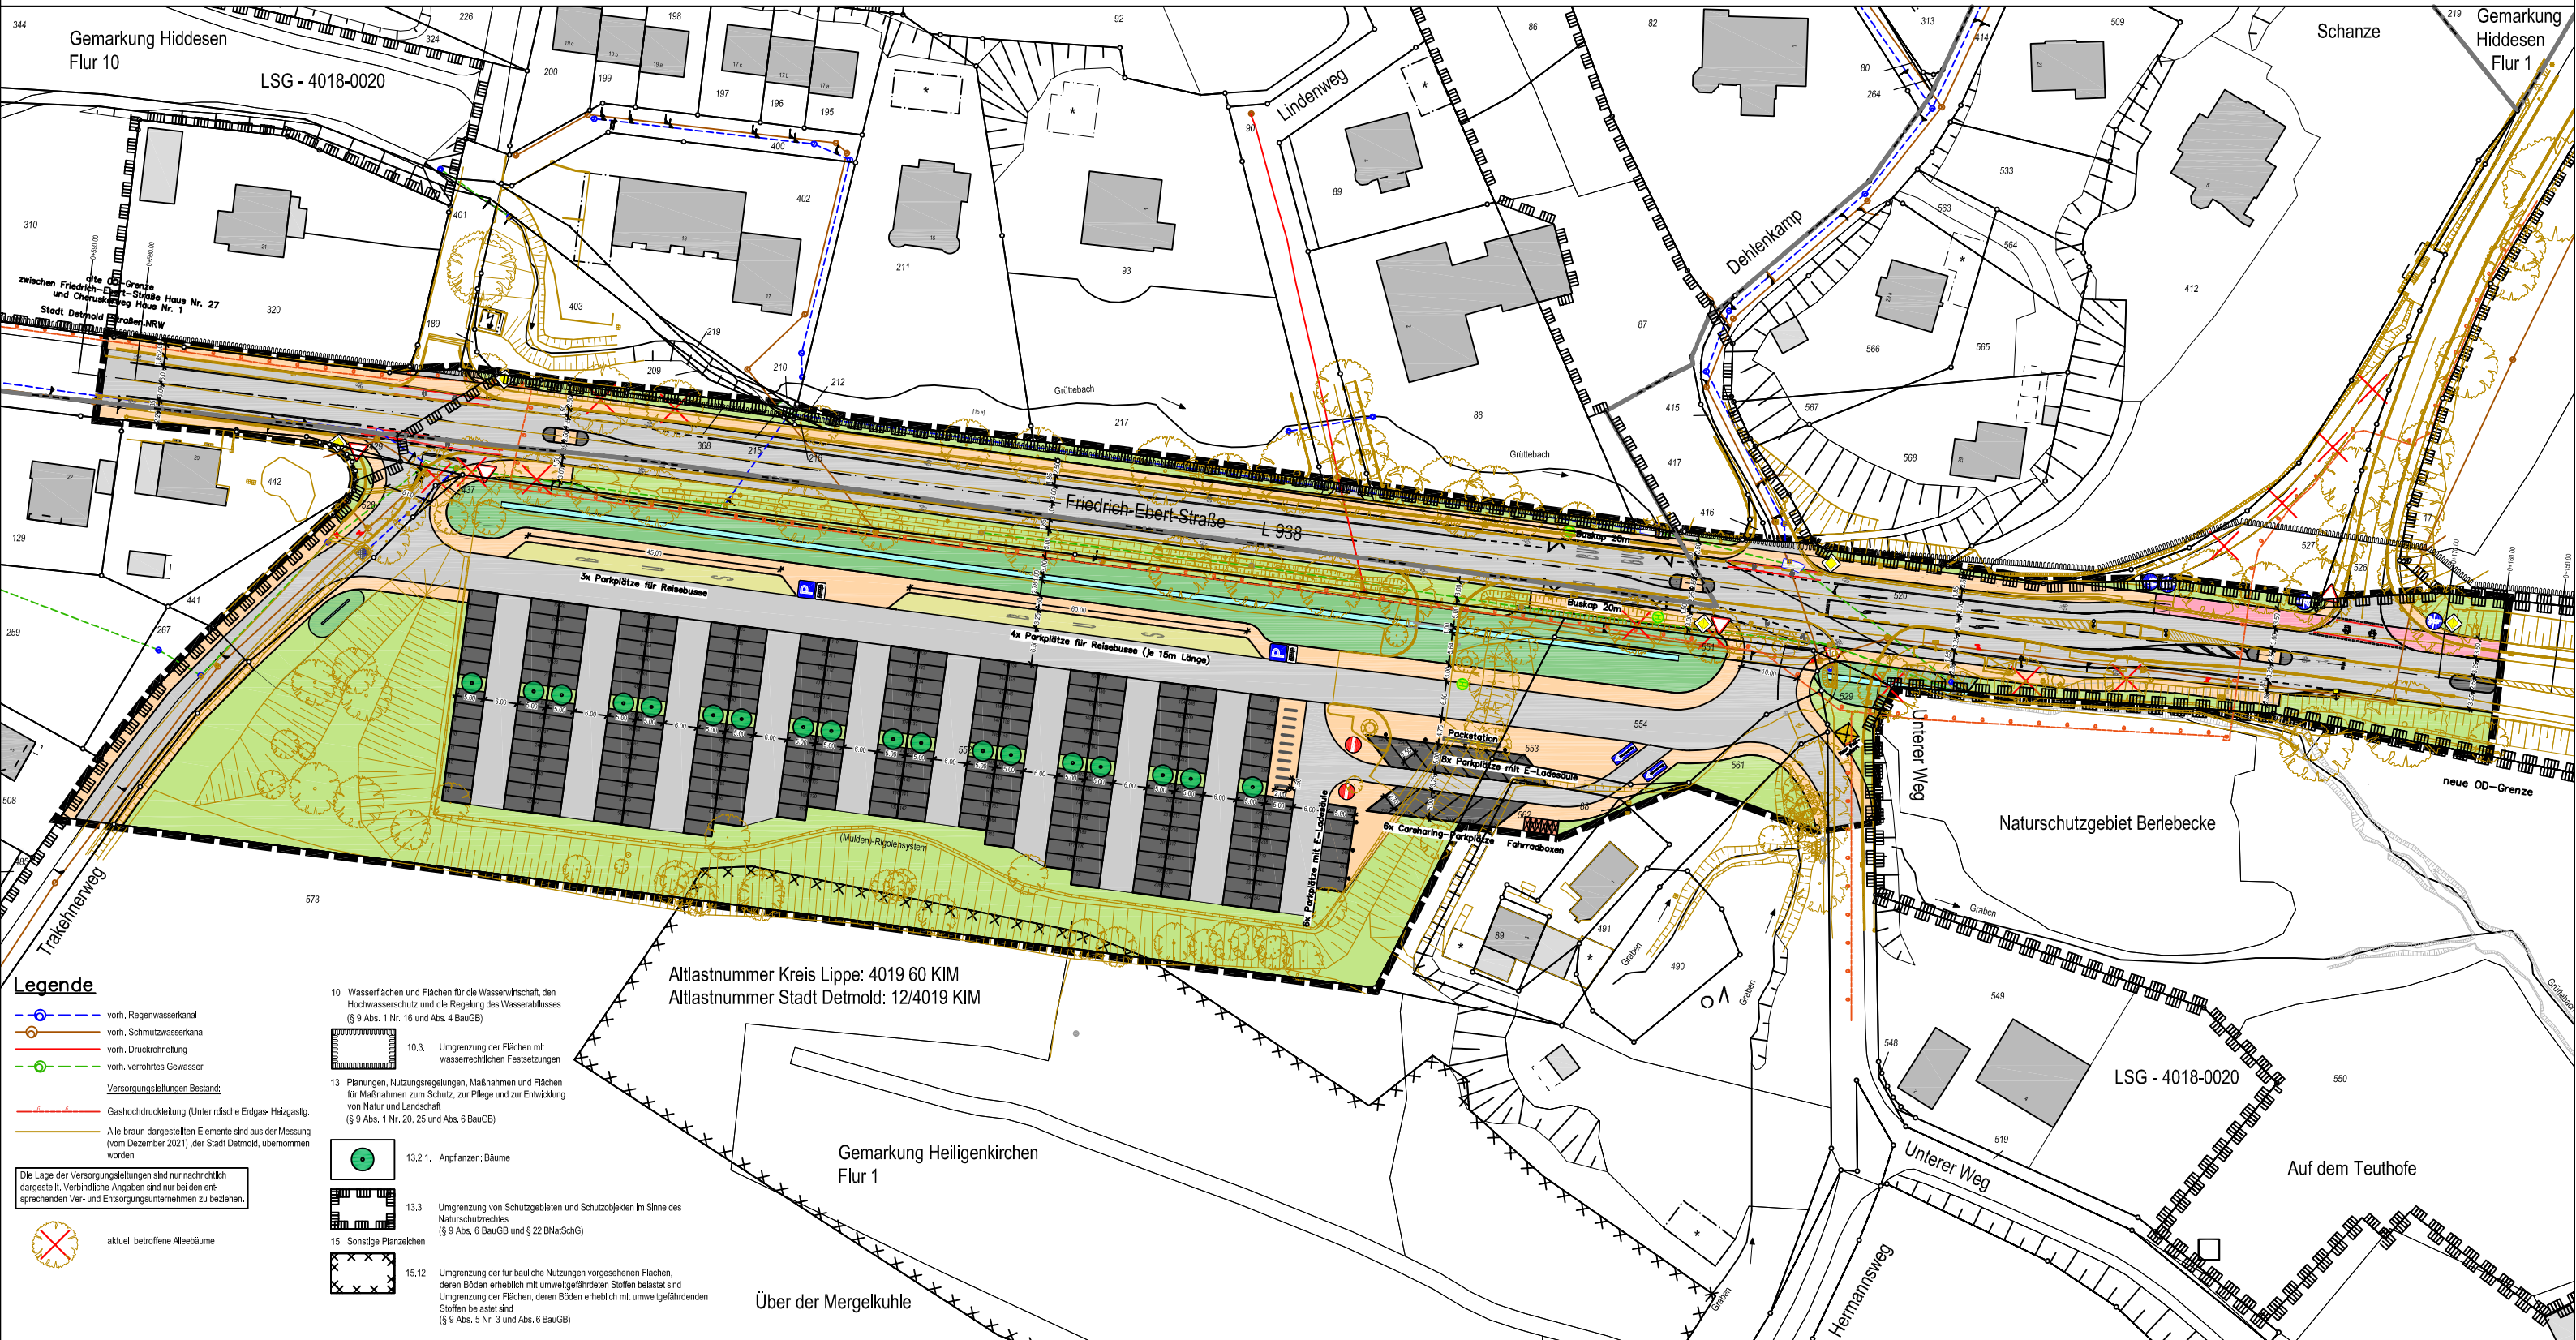

VORENTWURF zur frühzeitigen Beteiligung
M ohne

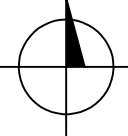

STADT DETMOLD
FACHBEREICH 6
STADTENTWICKLUNG
STÄDTEBAULICHE PLANUNGEN