



Bebauungsplan 18-01 "Ortskern (Südwest) Hiddesen", 2. (beschleunigte) Änderung Gestaltungsplan

M 1 : 1 000

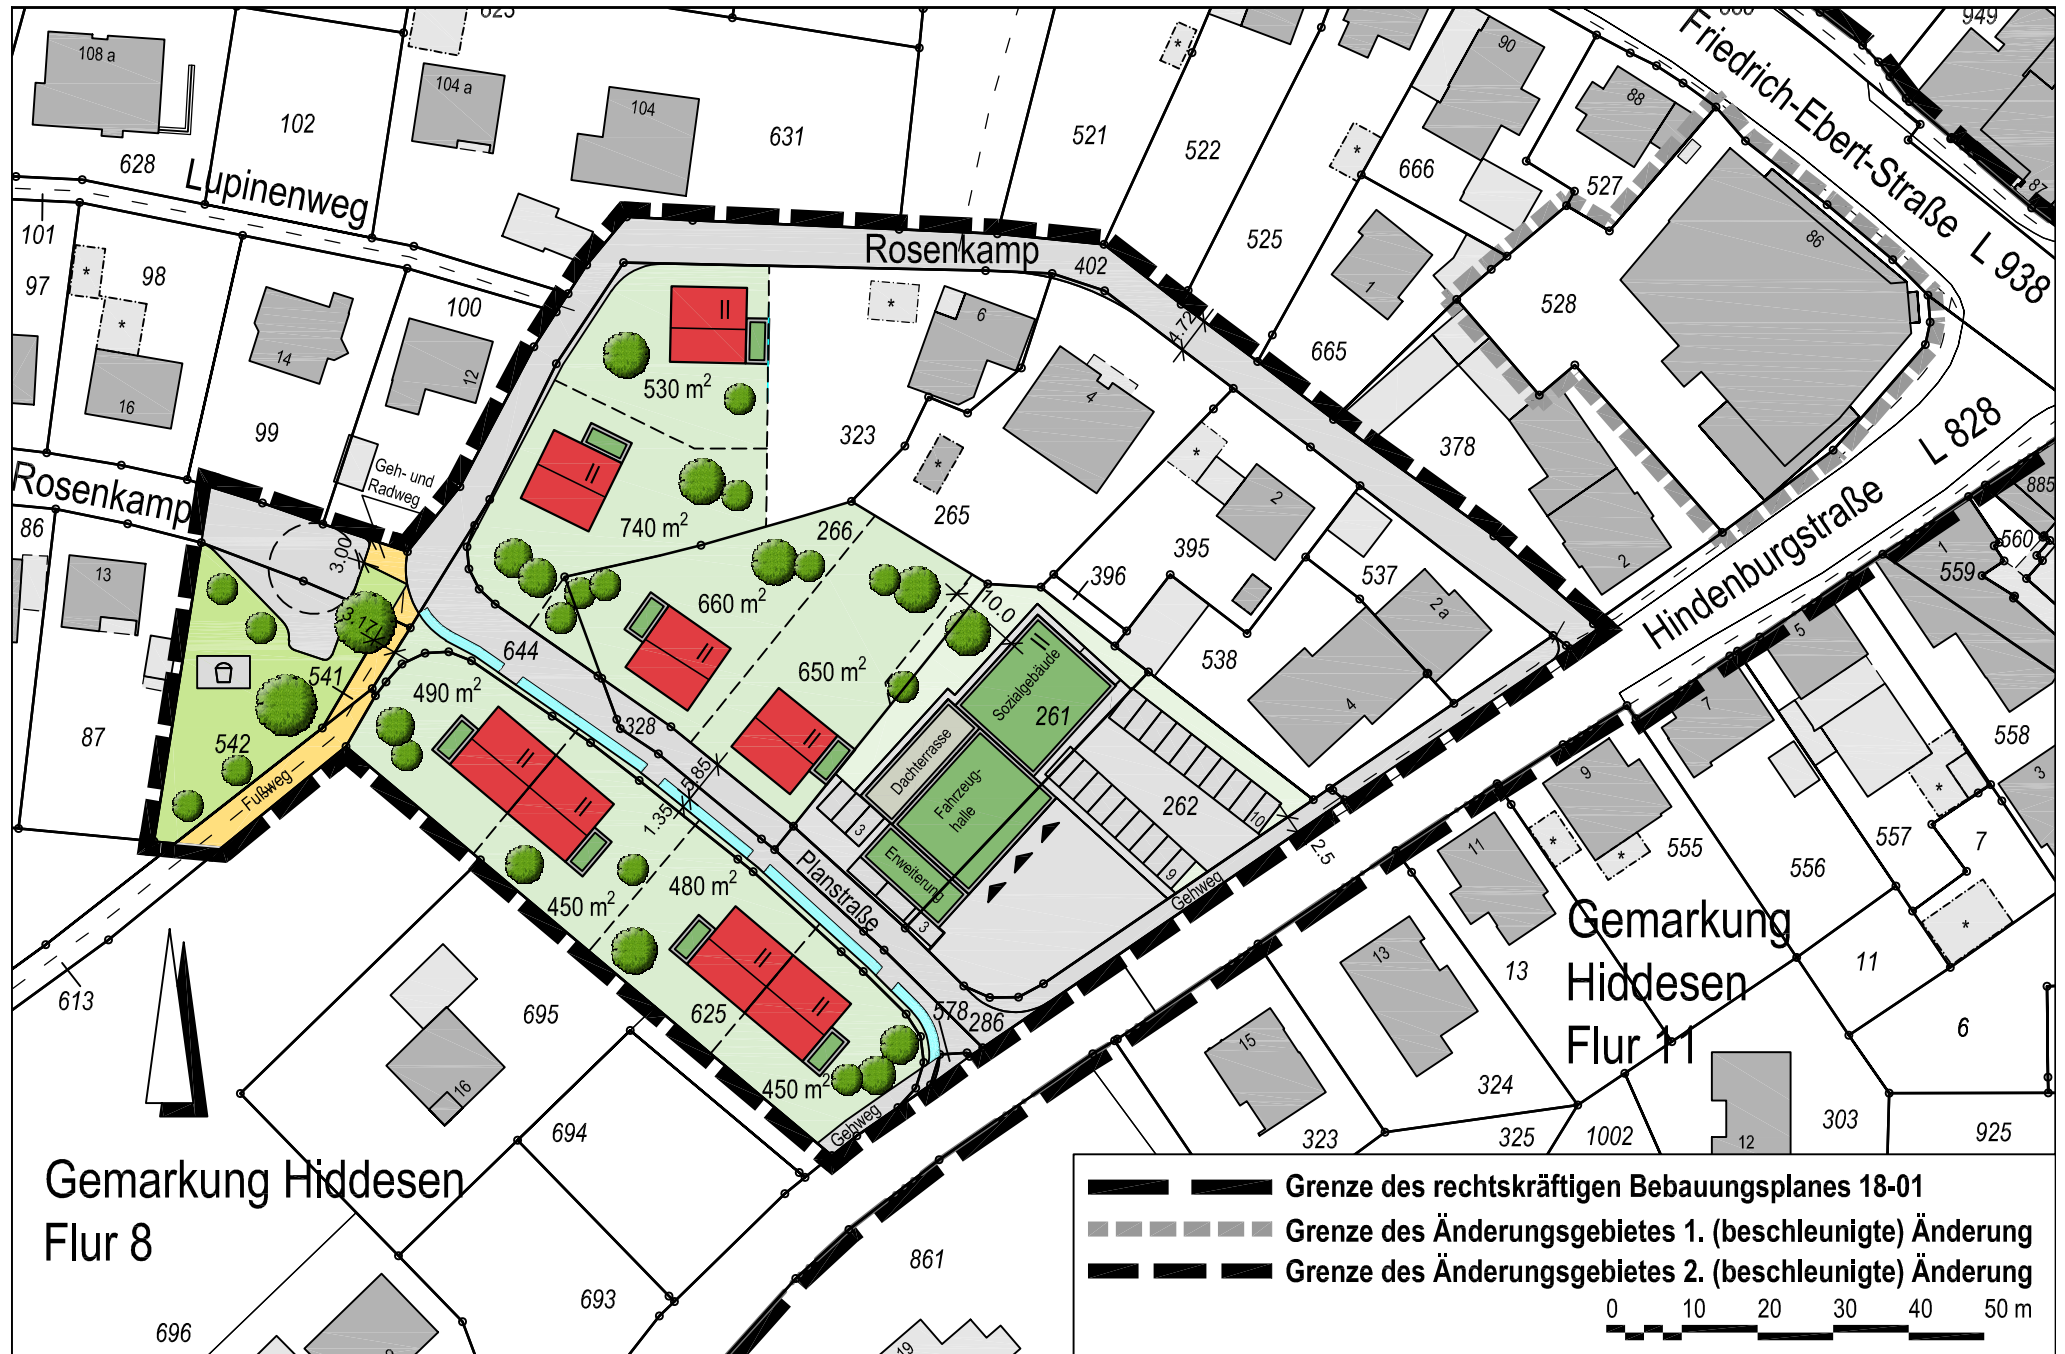

Bebauungsplan 18-01 "Ortskern (Südwest) Hiddesen", 2. (beschleunigte) Änderung Legende Gestaltungsplan

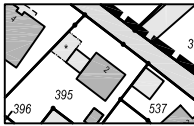

Bestandsbebauung




Bebauung Einfamilienhaus
Planung



Bebauung Doppelhaus
Planung



Feuerwehrgerätehaus
Planung

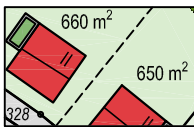


mögliche Grundstücksgrenze
Planung



öffentliche Erschließung



öffentliche Erschließung
mit Entwässerungsmulden
Planung

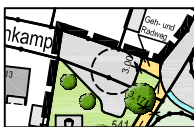


öffentliche Erschließung
Wendehammer
Planung



öffentliche Erschließung
Geh- und Radweg
Planung



öffentliche Spielplatzfläche
Planung

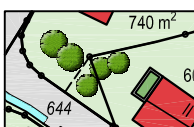

Bäume Planung