


Bebauungsplan 18-04 "Auf der Helle", 14. (beschleunigte) Änderung

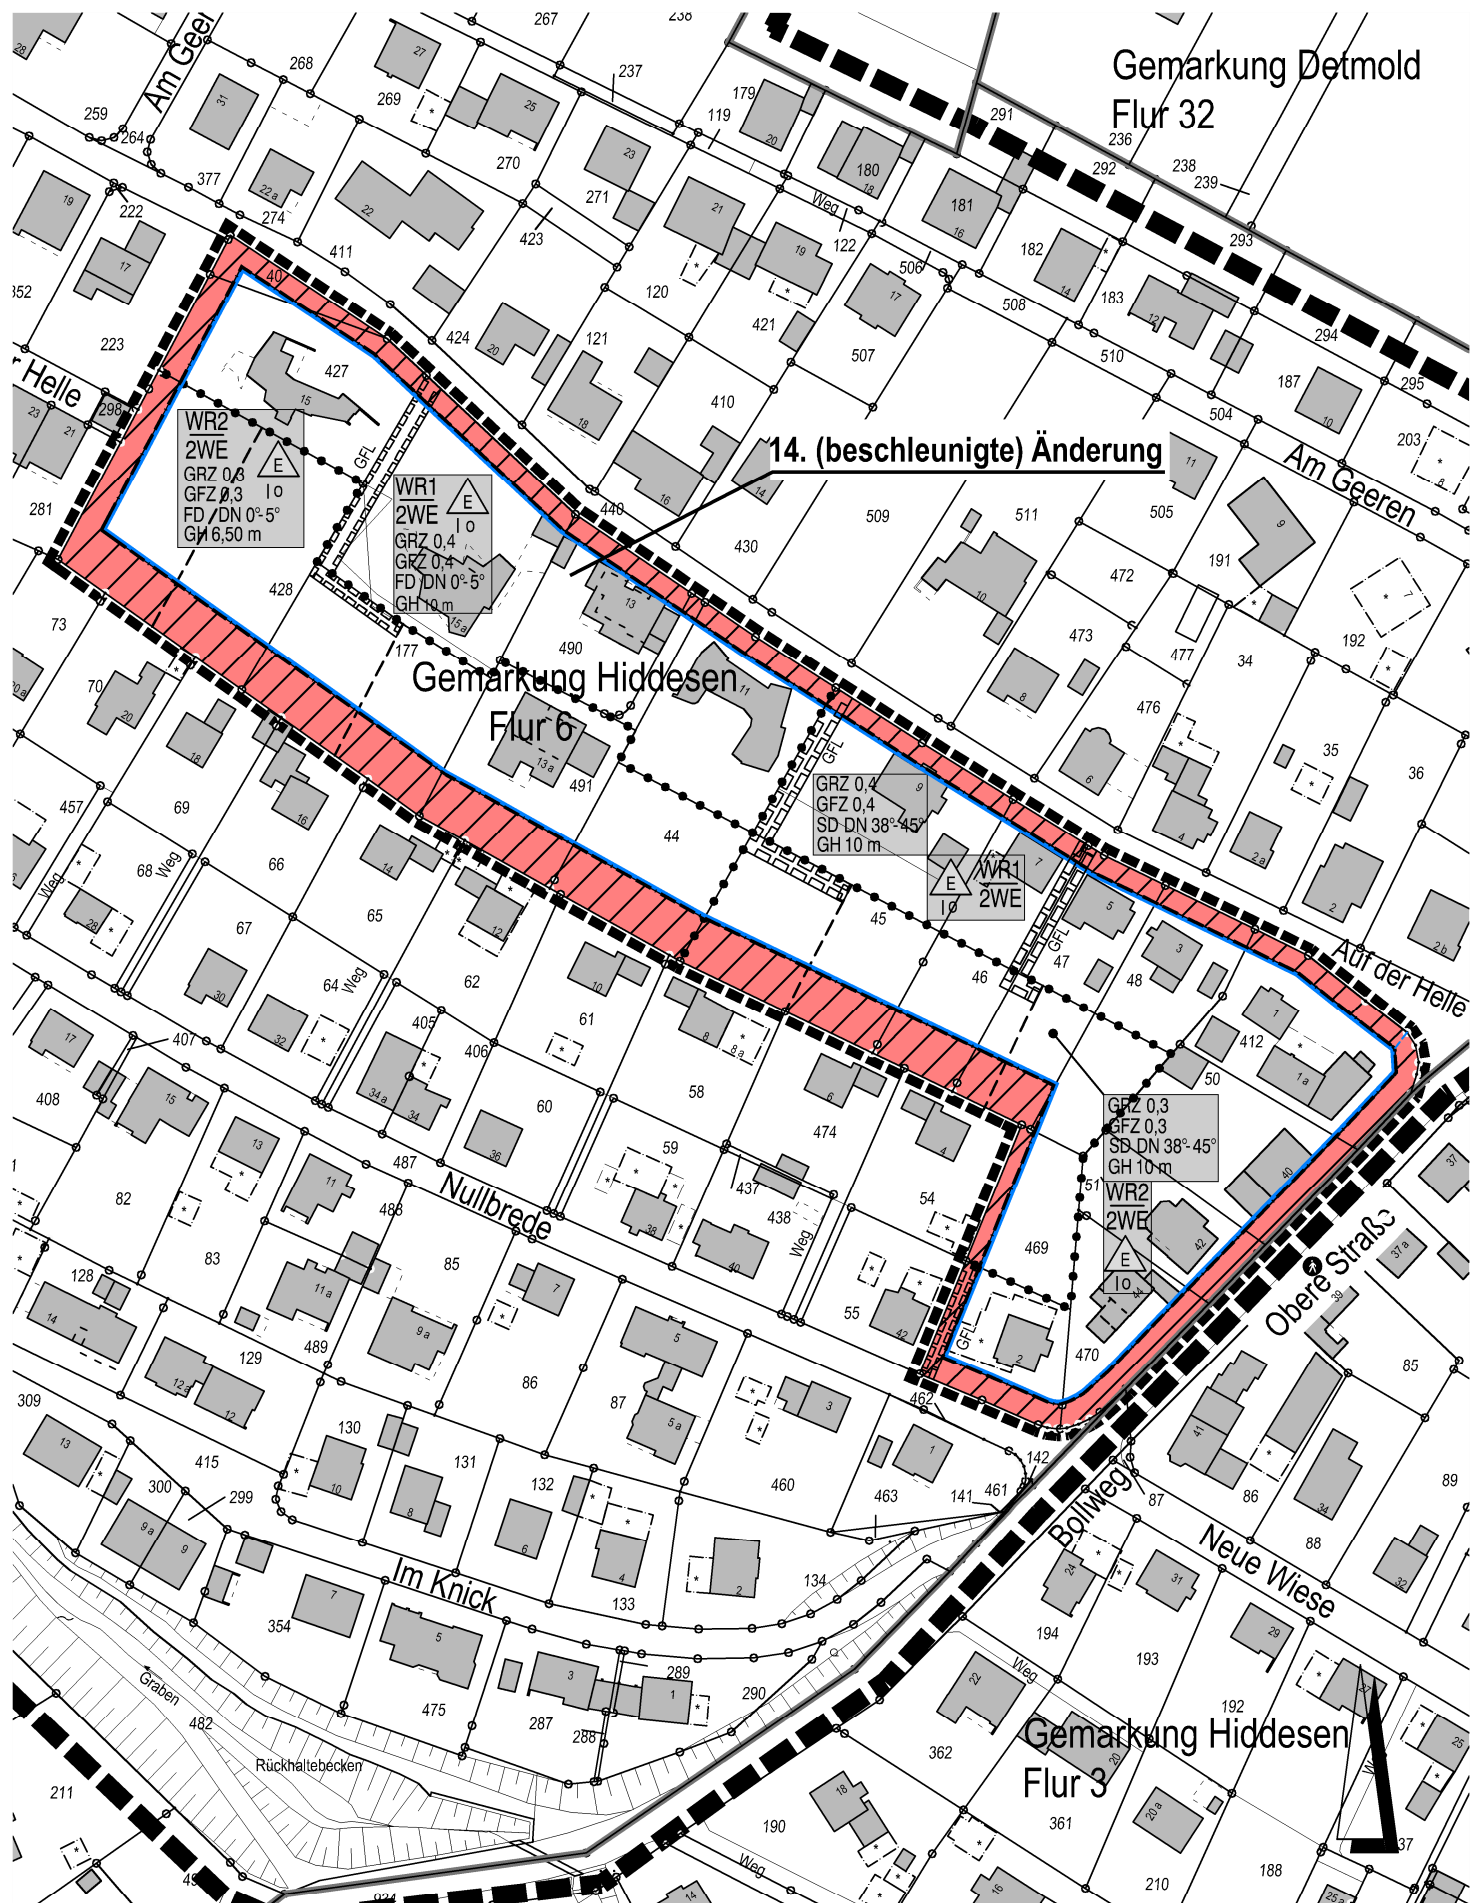

- Grenze des rechtskräftigen Bebauungsplanes 18-04 "Auf der Helle"
- - - Grenze des Änderungsgebietes (14. (beschleunigte) Änderung)