


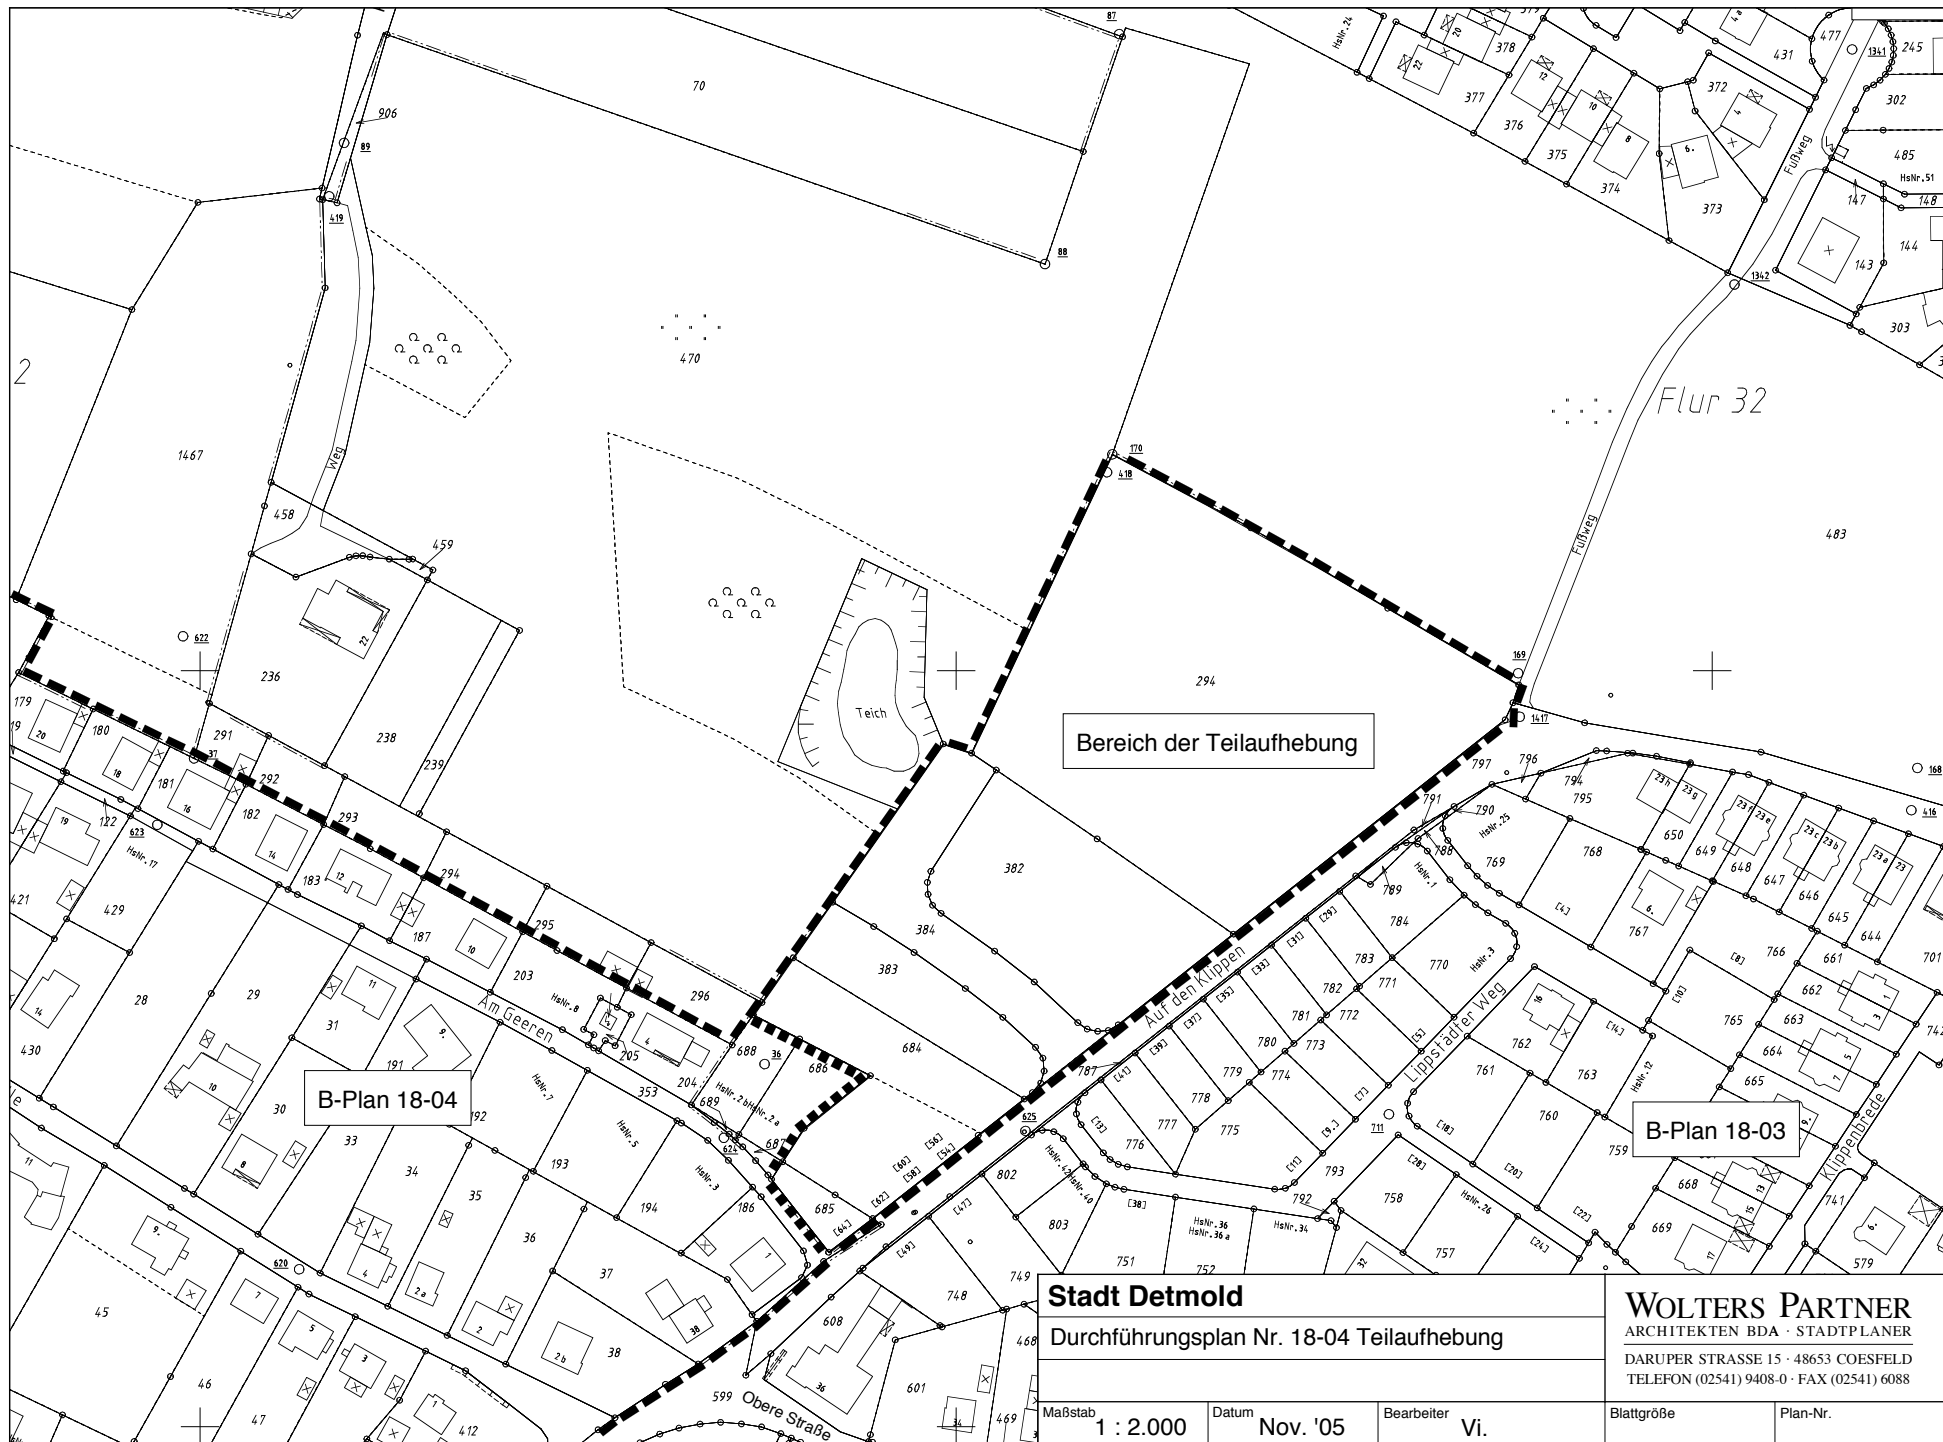

Stadt Detmold
Durchführungsplan Nr. 18-04 Teilaufhebung

WOLTERS PARTNER
ARCHITEKTEN BDA · STADTPLANER
DARUPER STRASSE 15 · 48653 COESFELD
TELEFON (02541) 9408-0 · FAX (02541) 6088

Maßstab	Datum	Bearbeiter	Blattgröße	Plan-Nr.
1 : 2.000	Nov. '05	Vi.		