


Bebauungsplan 18-05 "Am Weinberg", Neuaufstellung

ohne Maßstab

-Entwurf-

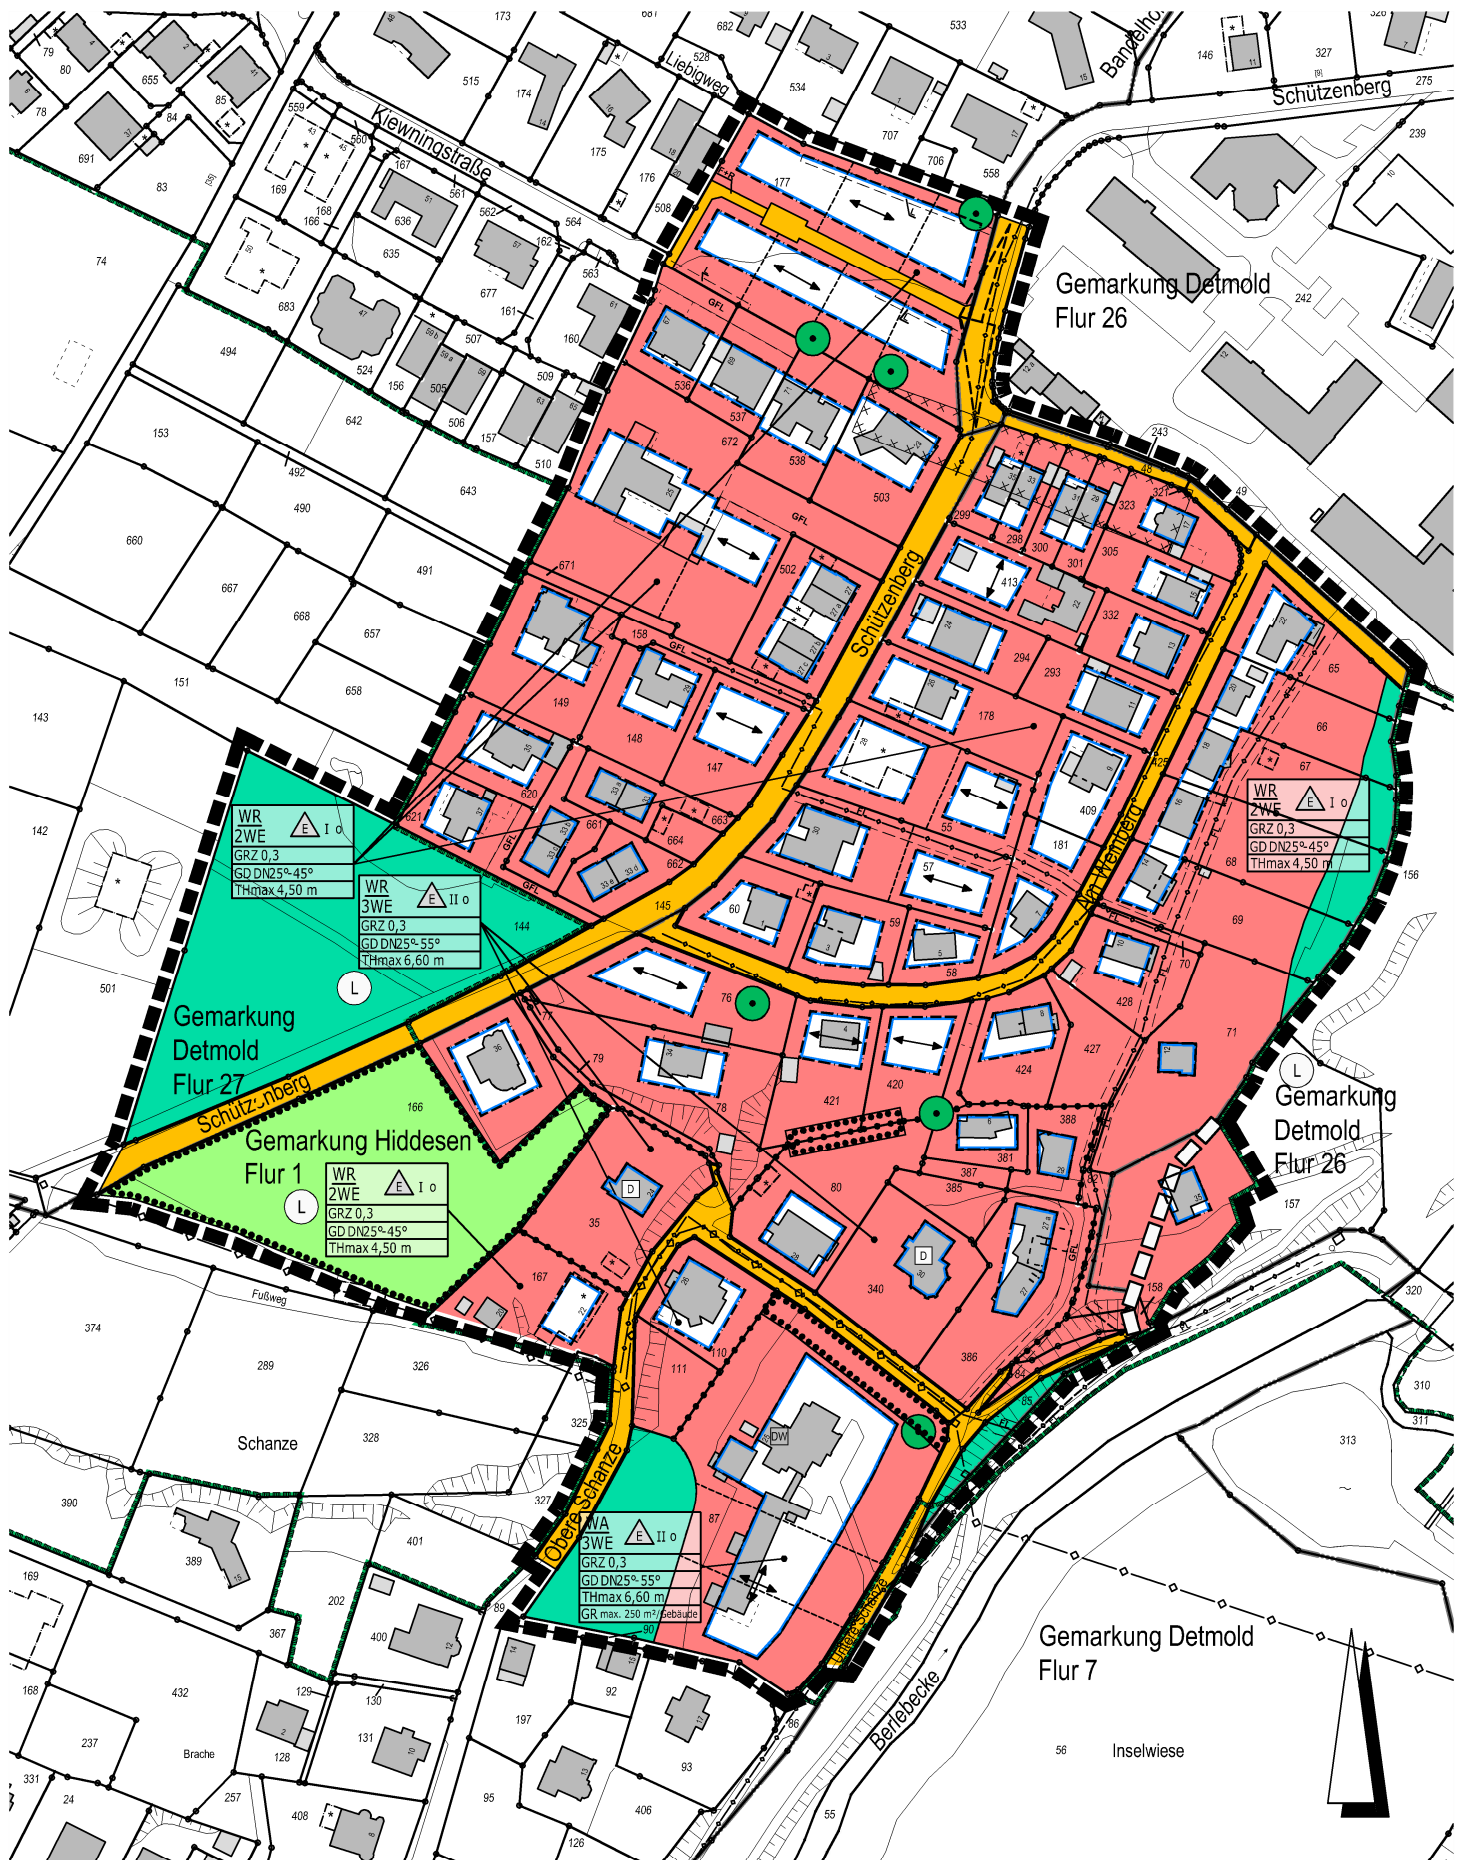

- Grenze des räumlichen Geltungsbereiches des Bebauungsplanes 18-05 "Am Weinberg", Neuaufstellung (zum Entwurfsbeschluss)
- Grenze vor Plangebietserweiterung (bei Aufstellungsbeschluss)