


# Bebauungsplan 18-05 "Am Weinberg", Neuaufstellung Festlegungsriss

ohne Maßstab

**-Entwurf-**

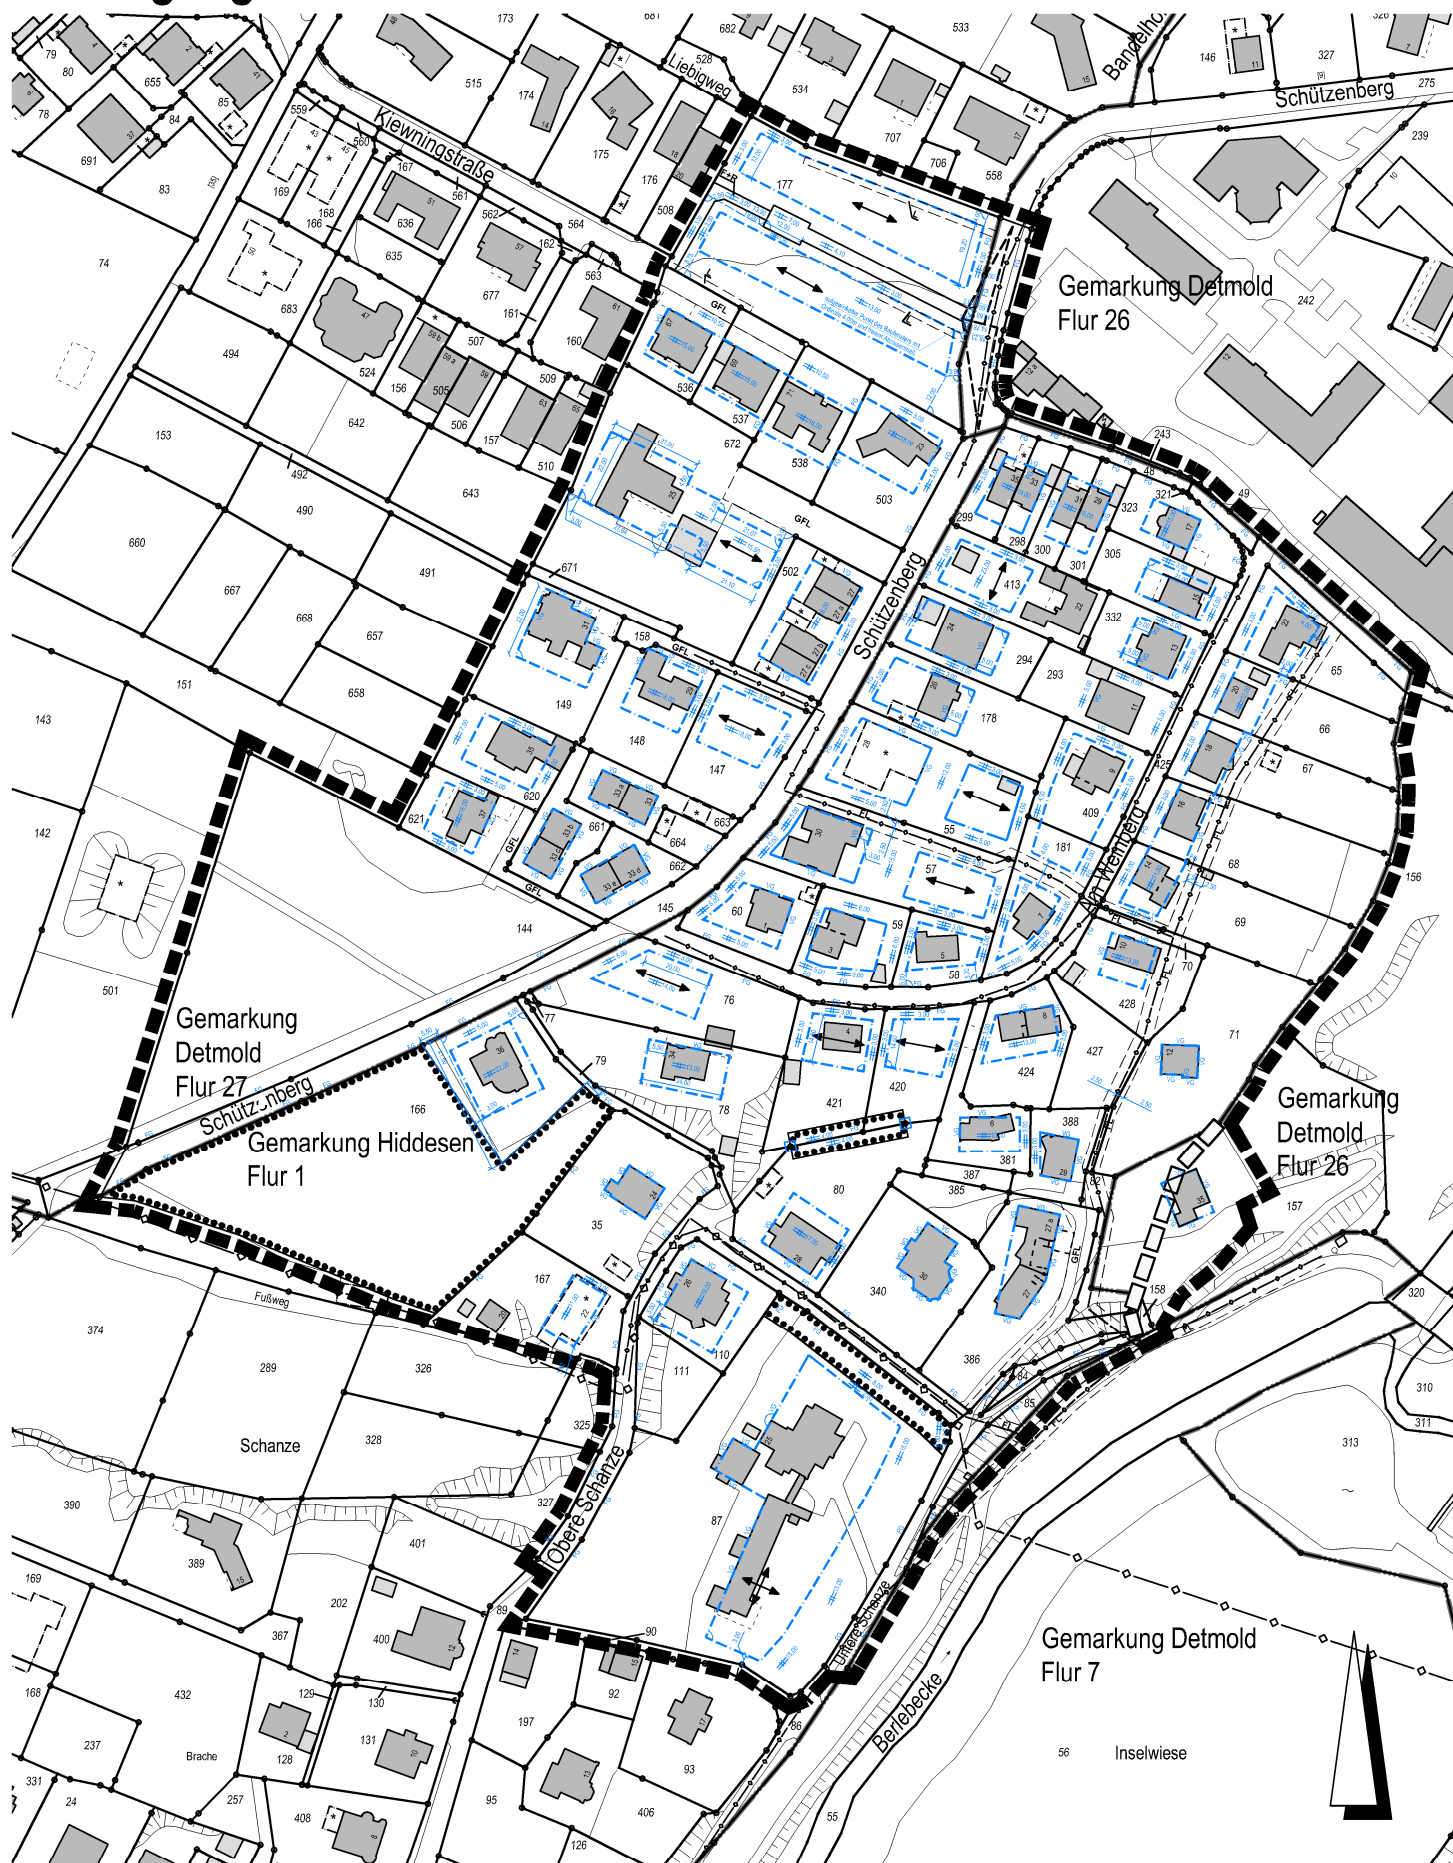

- Grenze des räumlichen Geltungsbereiches des Bebauungsplanes 18-05 "Am Weinberg", Neuaufstellung (zum Entwurfsbeschluss)
- Grenze vor Plangebietserweiterung (bei Aufstellungsbeschluss)