


Bebauungsplan 18-05 "Am Weinberg", Neuaufstellung

Luftbild

ohne Maßstab

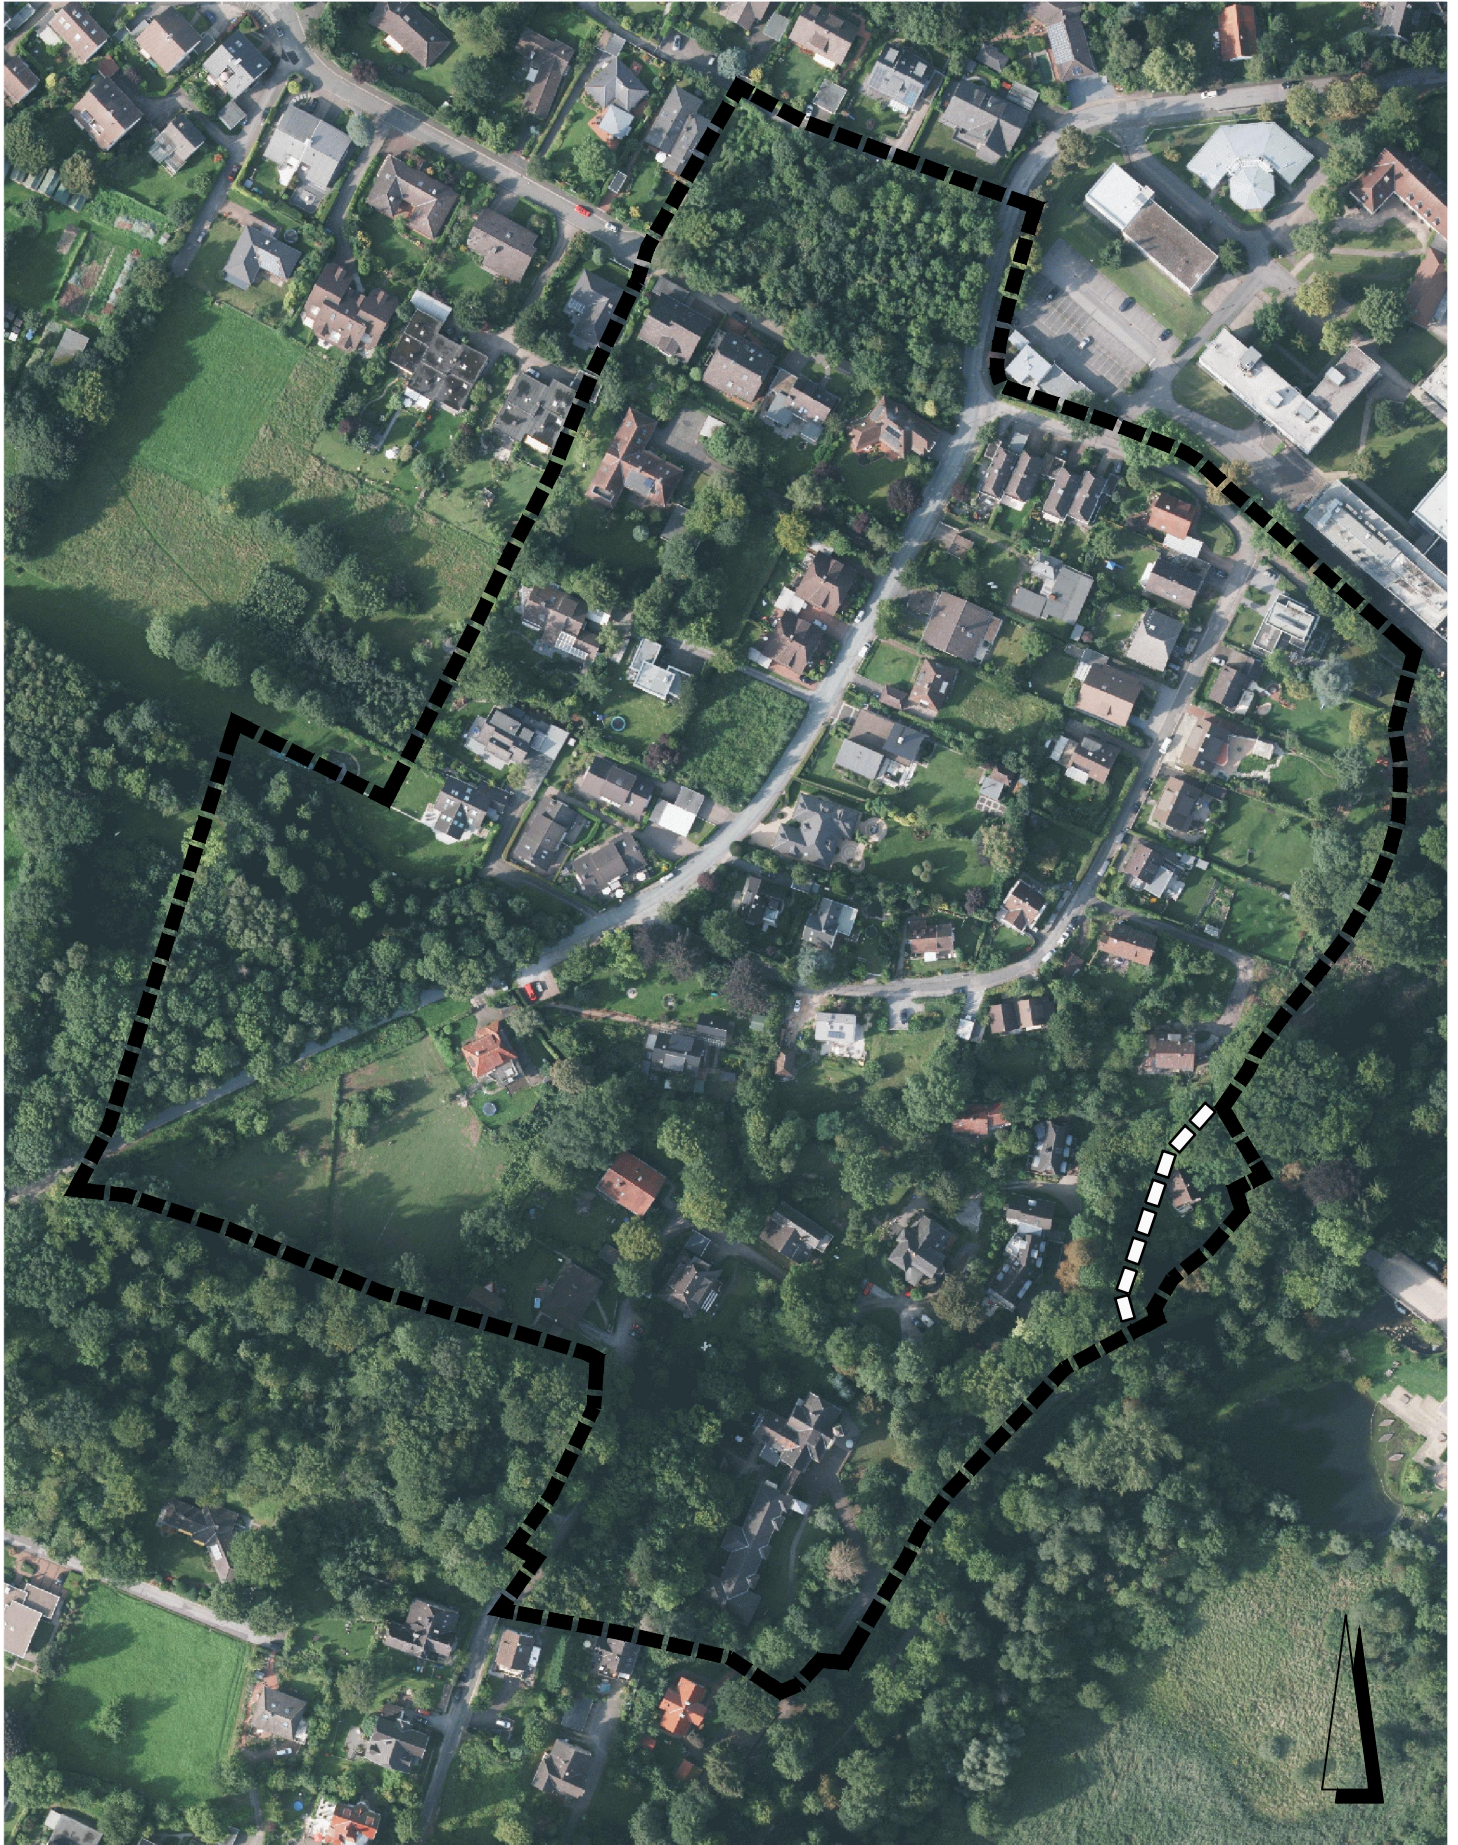

- Grenze des räumlichen Geltungsbereiches des Bebauungsplanes 18-05 "Am Weinberg", Neuaufstellung (zum Entwurfsbeschluss)
- □ Grenze vor Plangebietserweiterung (bei Aufstellungsbeschluss)