


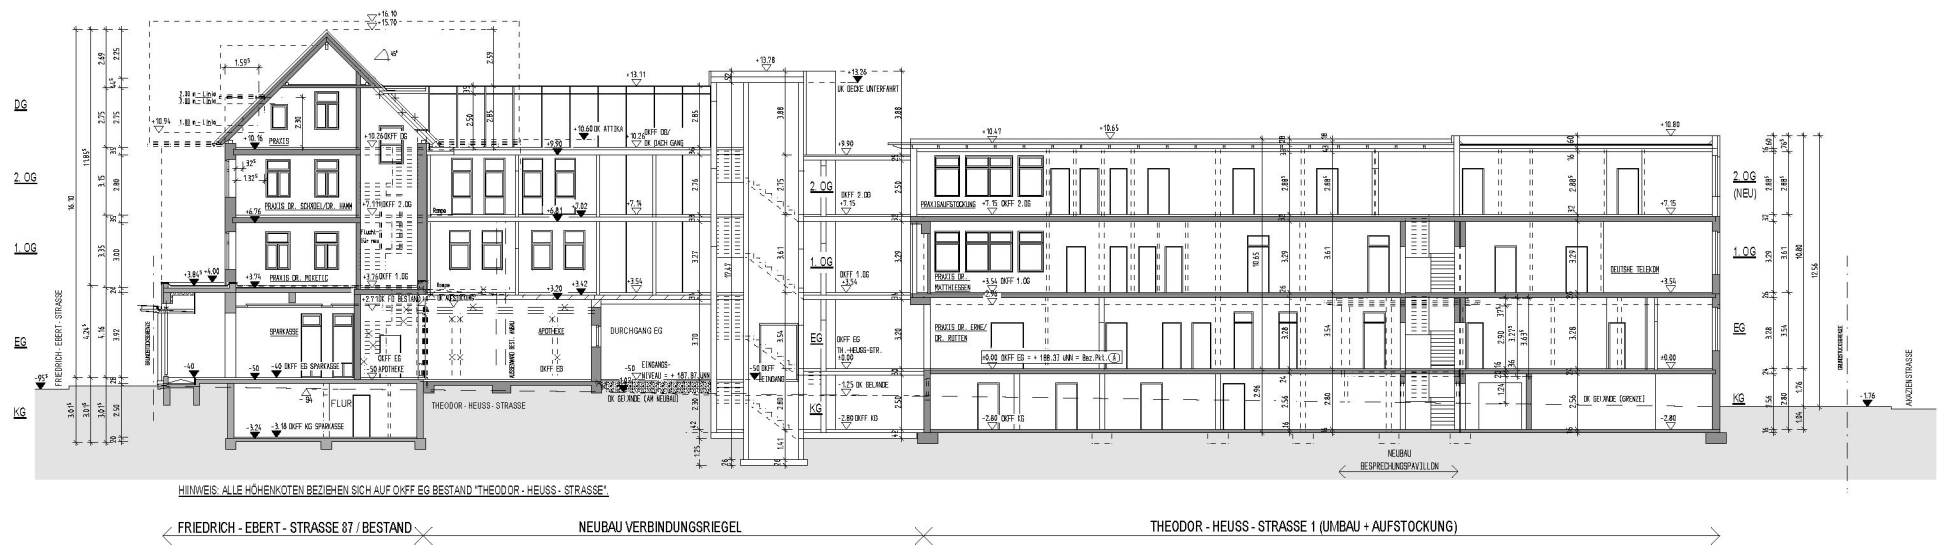

SCHNITT A - A



ANSICHT FRIEDR. - EBERT - STR.


PROJEKT: UMBAU UND ERWEITERUNG VON GEBÄUDEN SOWIE
ERRICHTUNG EINES VERBINDUNGSRIEGELS

BAUORT: THEODOR - HEUSS - STRASSE 1/
FRIEDRICH - EBERT - STRASSE 87
32760 DETMOLD

SCHNITT A - A / ANSICHT FRIEDR. - EBERT - STR.



ANSICHTEN AKAZIENSTR./
PARK MIT SCHNITT DURCH DAS PARKDECK

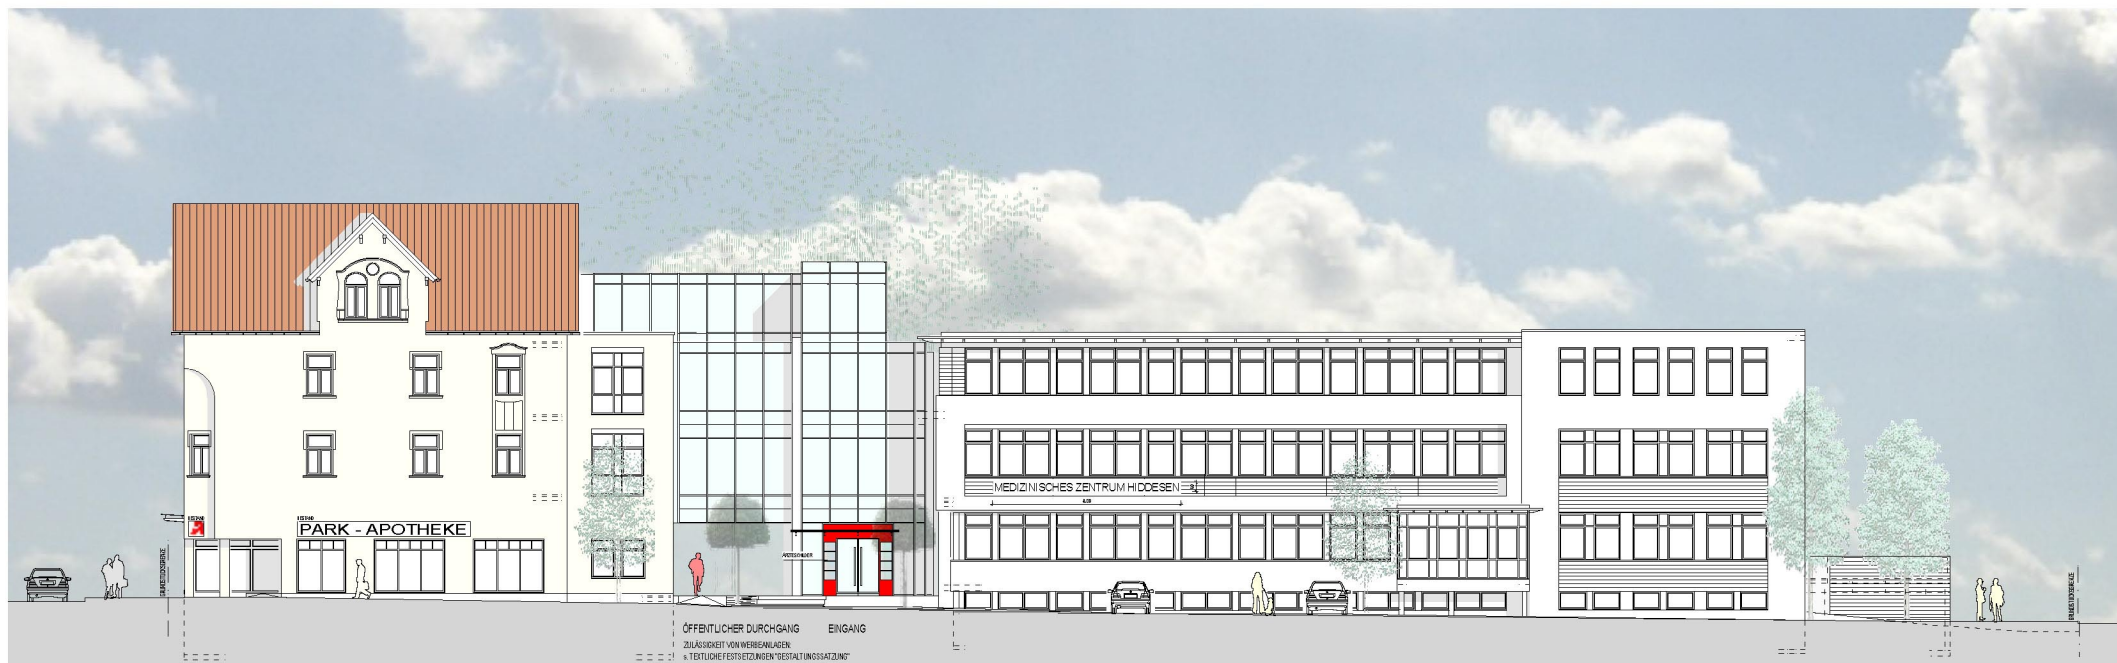


< FRIEDRICH - EBERT - STRASSE 87 / BESTAND × ERWEITERUNG SPARKASSE / AUFSTOCKUNG BESTAND × NEUBAU VERBINDUNGSRIEGEL × THEODOR - HEUSS - STRASSE 1 (UMBAU + AUFSTOCKUNG) >

ANSICHT THEODOR - HEUSS - STRASSE

PROJEKT: UMBAU UND ERWEITERUNG VON GEBÄUDEN SOWIE
 ERRICHTUNG EINES VERBINDUNGSRIEGELS
 BAUORT: THEODOR - HEUSS - STRASSE 1/
 FRIEDRICH - EBERT - STRASSE 87
 32760 DETMOLD

ANSICHT THEODOR - HEUSS - STRASSE

18.06.2010

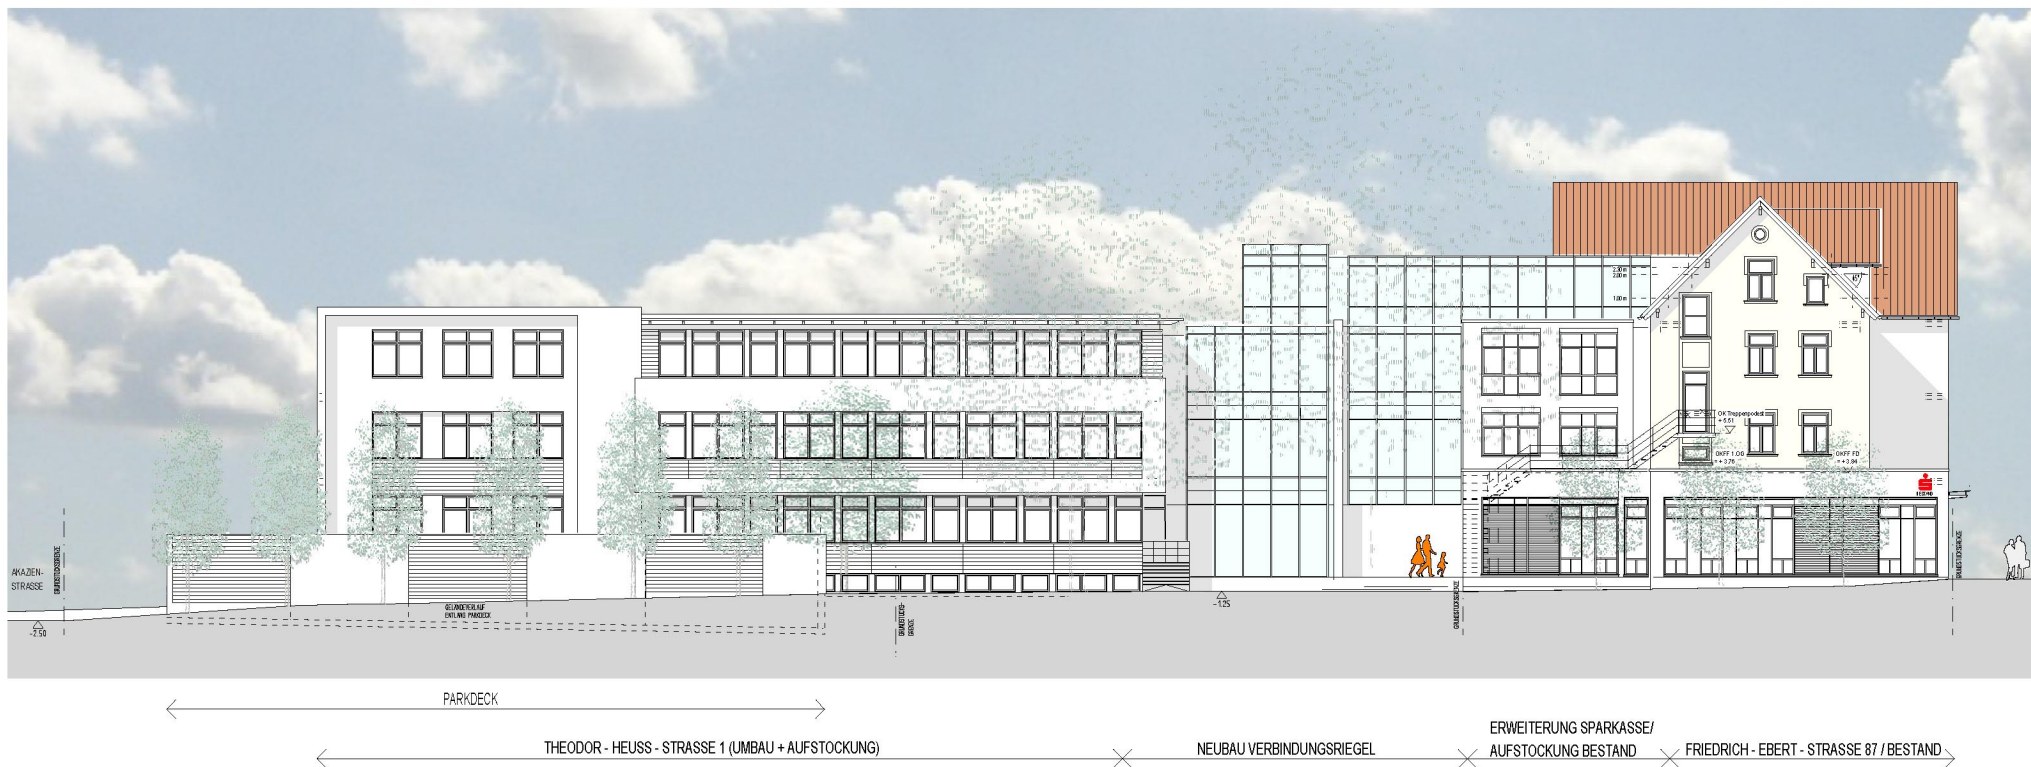

ANSICHT PARK MIT ANSICHT PARKDECK

PROJEKT: UMBAU UND ERWEITERUNG VON GEBÄUDEN SOWIE
ERRICHTUNG EINES VERBUNDUNGSRIEGELS
BAUORT: THEODOR - HEUSS - STRASSE 1/
FRIEDRICH - EBERT - STRASSE 87
32760 DETMOLD

ANSICHT PARK MIT / ANSICHT PARKDECK