


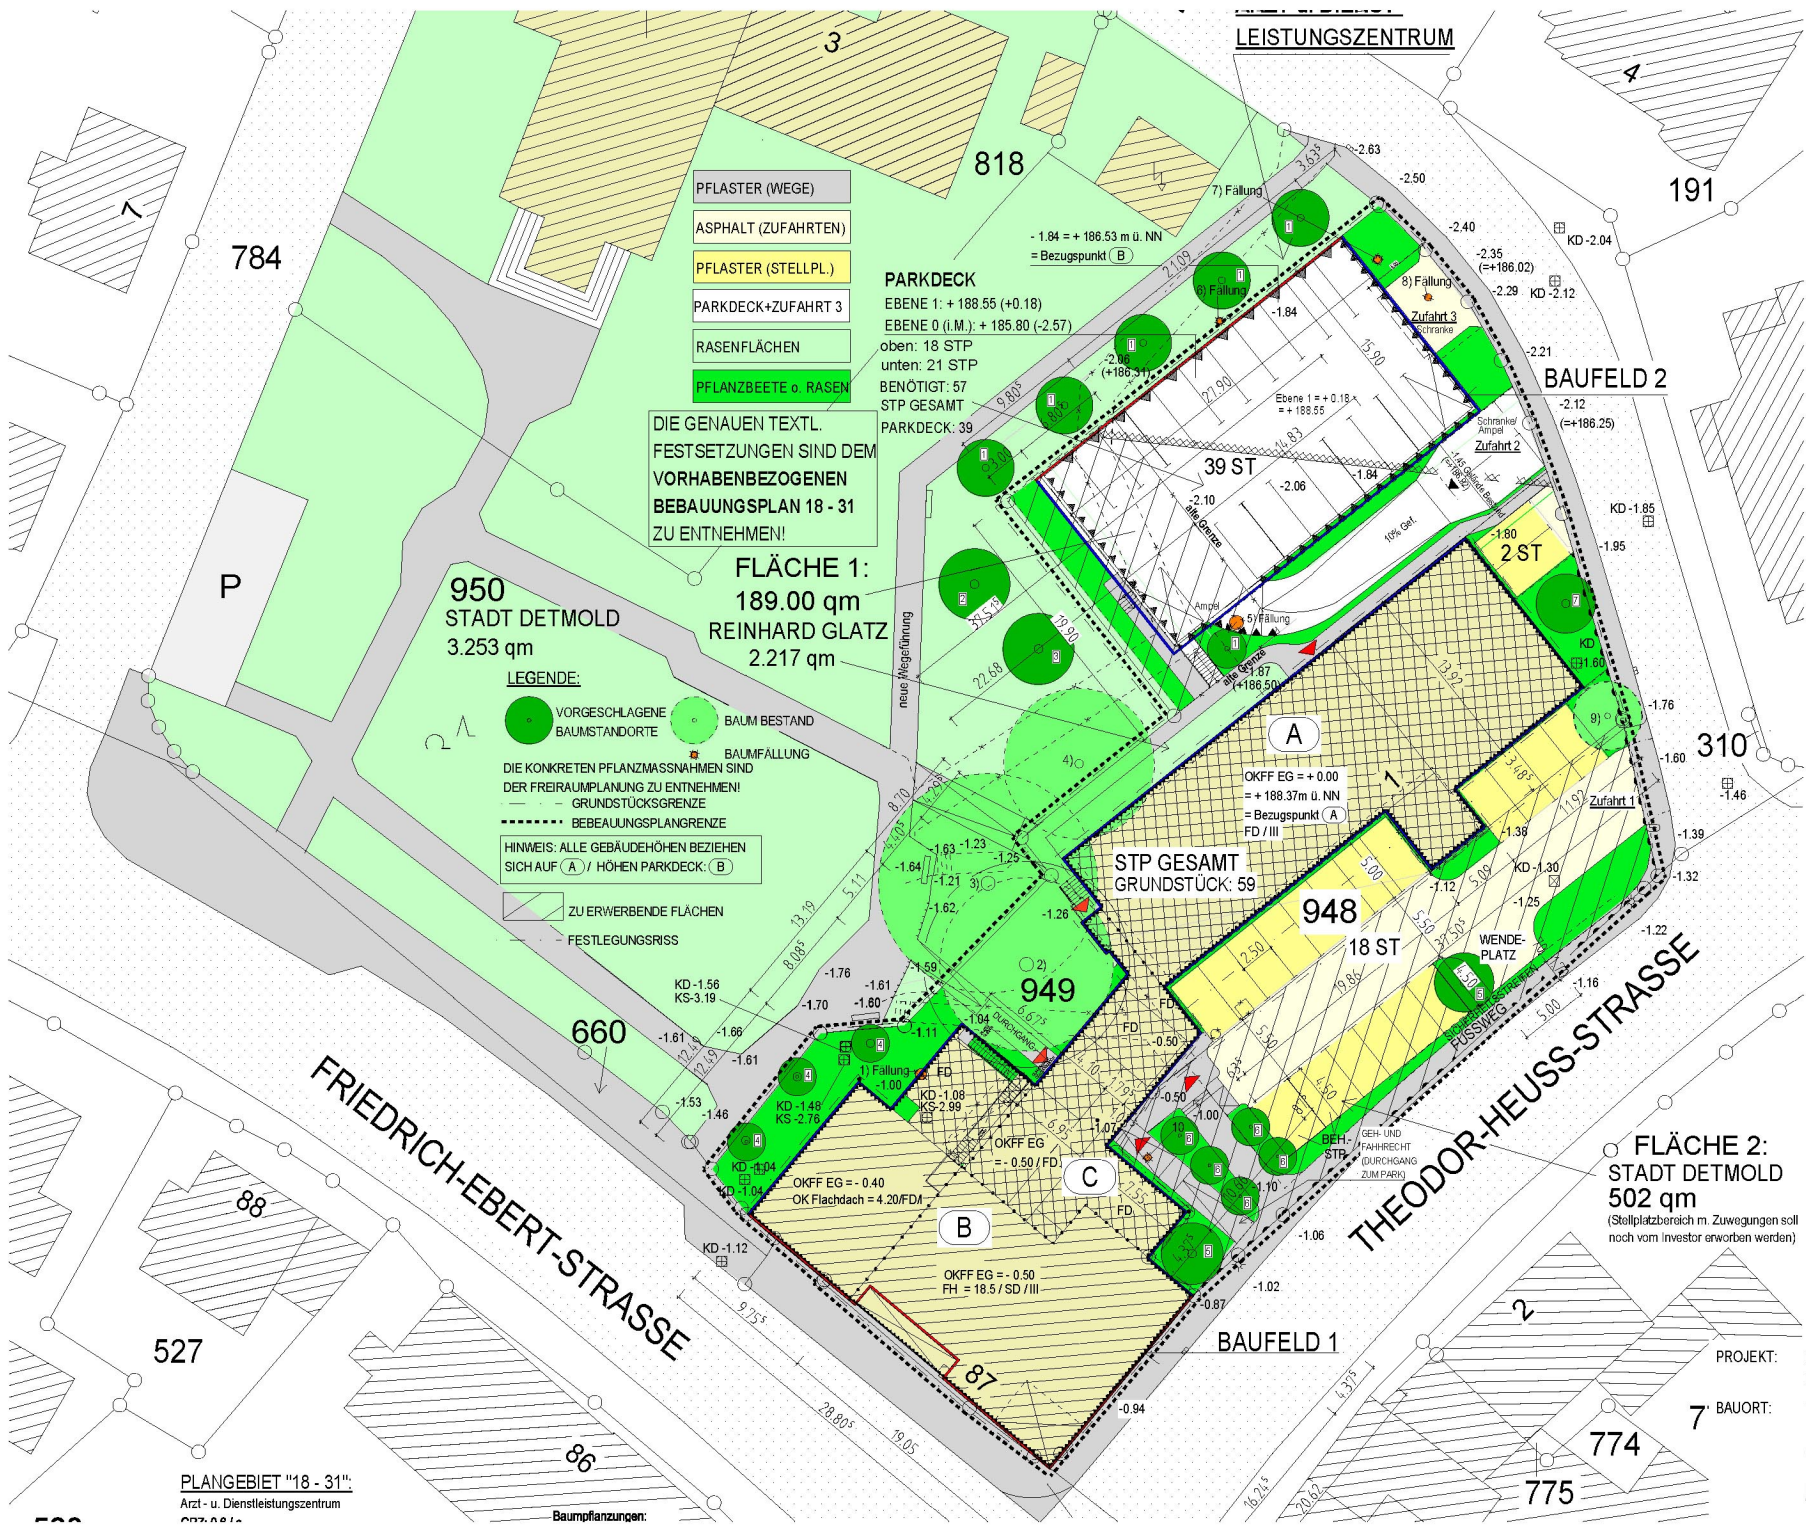

PFLASTER (WEGE)

ASPHALT (ZUFÄHRTEN)

PFLASTER (STELLPL.)

PARKDECK+ZUFÄHRT 3

RASENFLÄCHEN

PFLANZBEETE o. RASEN

DIE GENAUEN TEXTL. FESTSETZUNGEN SIND DEM VORHABENBEZOGENEN BEBAUUNGSPLAN 18 - 31 ZU ENTNEHMEN!

PARKDECK

EBENE 1: +188.55 (+0.18)

EBENE 0 (i.M.): +185.80 (-2.57)

oben: 18 STP

unten: 21 STP

BENÖTIGT: 57

STP GESAMT

PARKDECK: 39

FLÄCHE 1:
189.00 qm
REINHARD GLATZ
2.217 qm

950
STADT DETMOLD
3.253 qm

LEGENDE:

VORGESCHLAGENE BAUMSTANDORTE

BAUM BESTAND

BAUMFÄLLUNG

DIE KONKRETEN PFLANZMASSNAHMEN SIND DER FREIRAUMPLANUNG ZU ENTNEHMEN!

GRUNDSTÜCKSGRENZE

BEBAUUNGSPLANGRENZE

HINWEIS: ALLE GEBÄUDEHÖHEN BEZIEHEN SICH AUF (A) / HÖHEN PARKDECK: (B)

ZU ERWERBENDE FLÄCHEN

FESTLEGUNGSRISS

LEISTUNGSZENTRUM

BAUFELD 2

STP GESAMT
GRUNDSTÜCK: 59

948

18 ST

WENDE-PLATZ

RUSSWEG

FLÄCHE 2:
STADT DETMOLD
502 qm

(Stellplatzbereich m. Zuwegungen soll noch vom Investor erworben werden)

FRIEDRICH-EBERT-STRASSE

THEODOR-HEUSS-STRASSE

BAUFELD 1

PROJEKT:

UMBAU UND ERWEITERUNG VON GEBÄUDEN SOWIE ERRICHTUNG EINES VERBINDUNGSRIEGELS

BAUORT:

THEODOR - HEUSS - STRASSE 1/
FRIEDRICH - EBERT - STRASSE 87
32760 DETMOLD

LAGEPLAN NEUPLANUNG

18.06.2010

PLANGEBIET "18 - 31"

Arzt- u. Dienstleistungszentrum

Baumpflanzungen: