


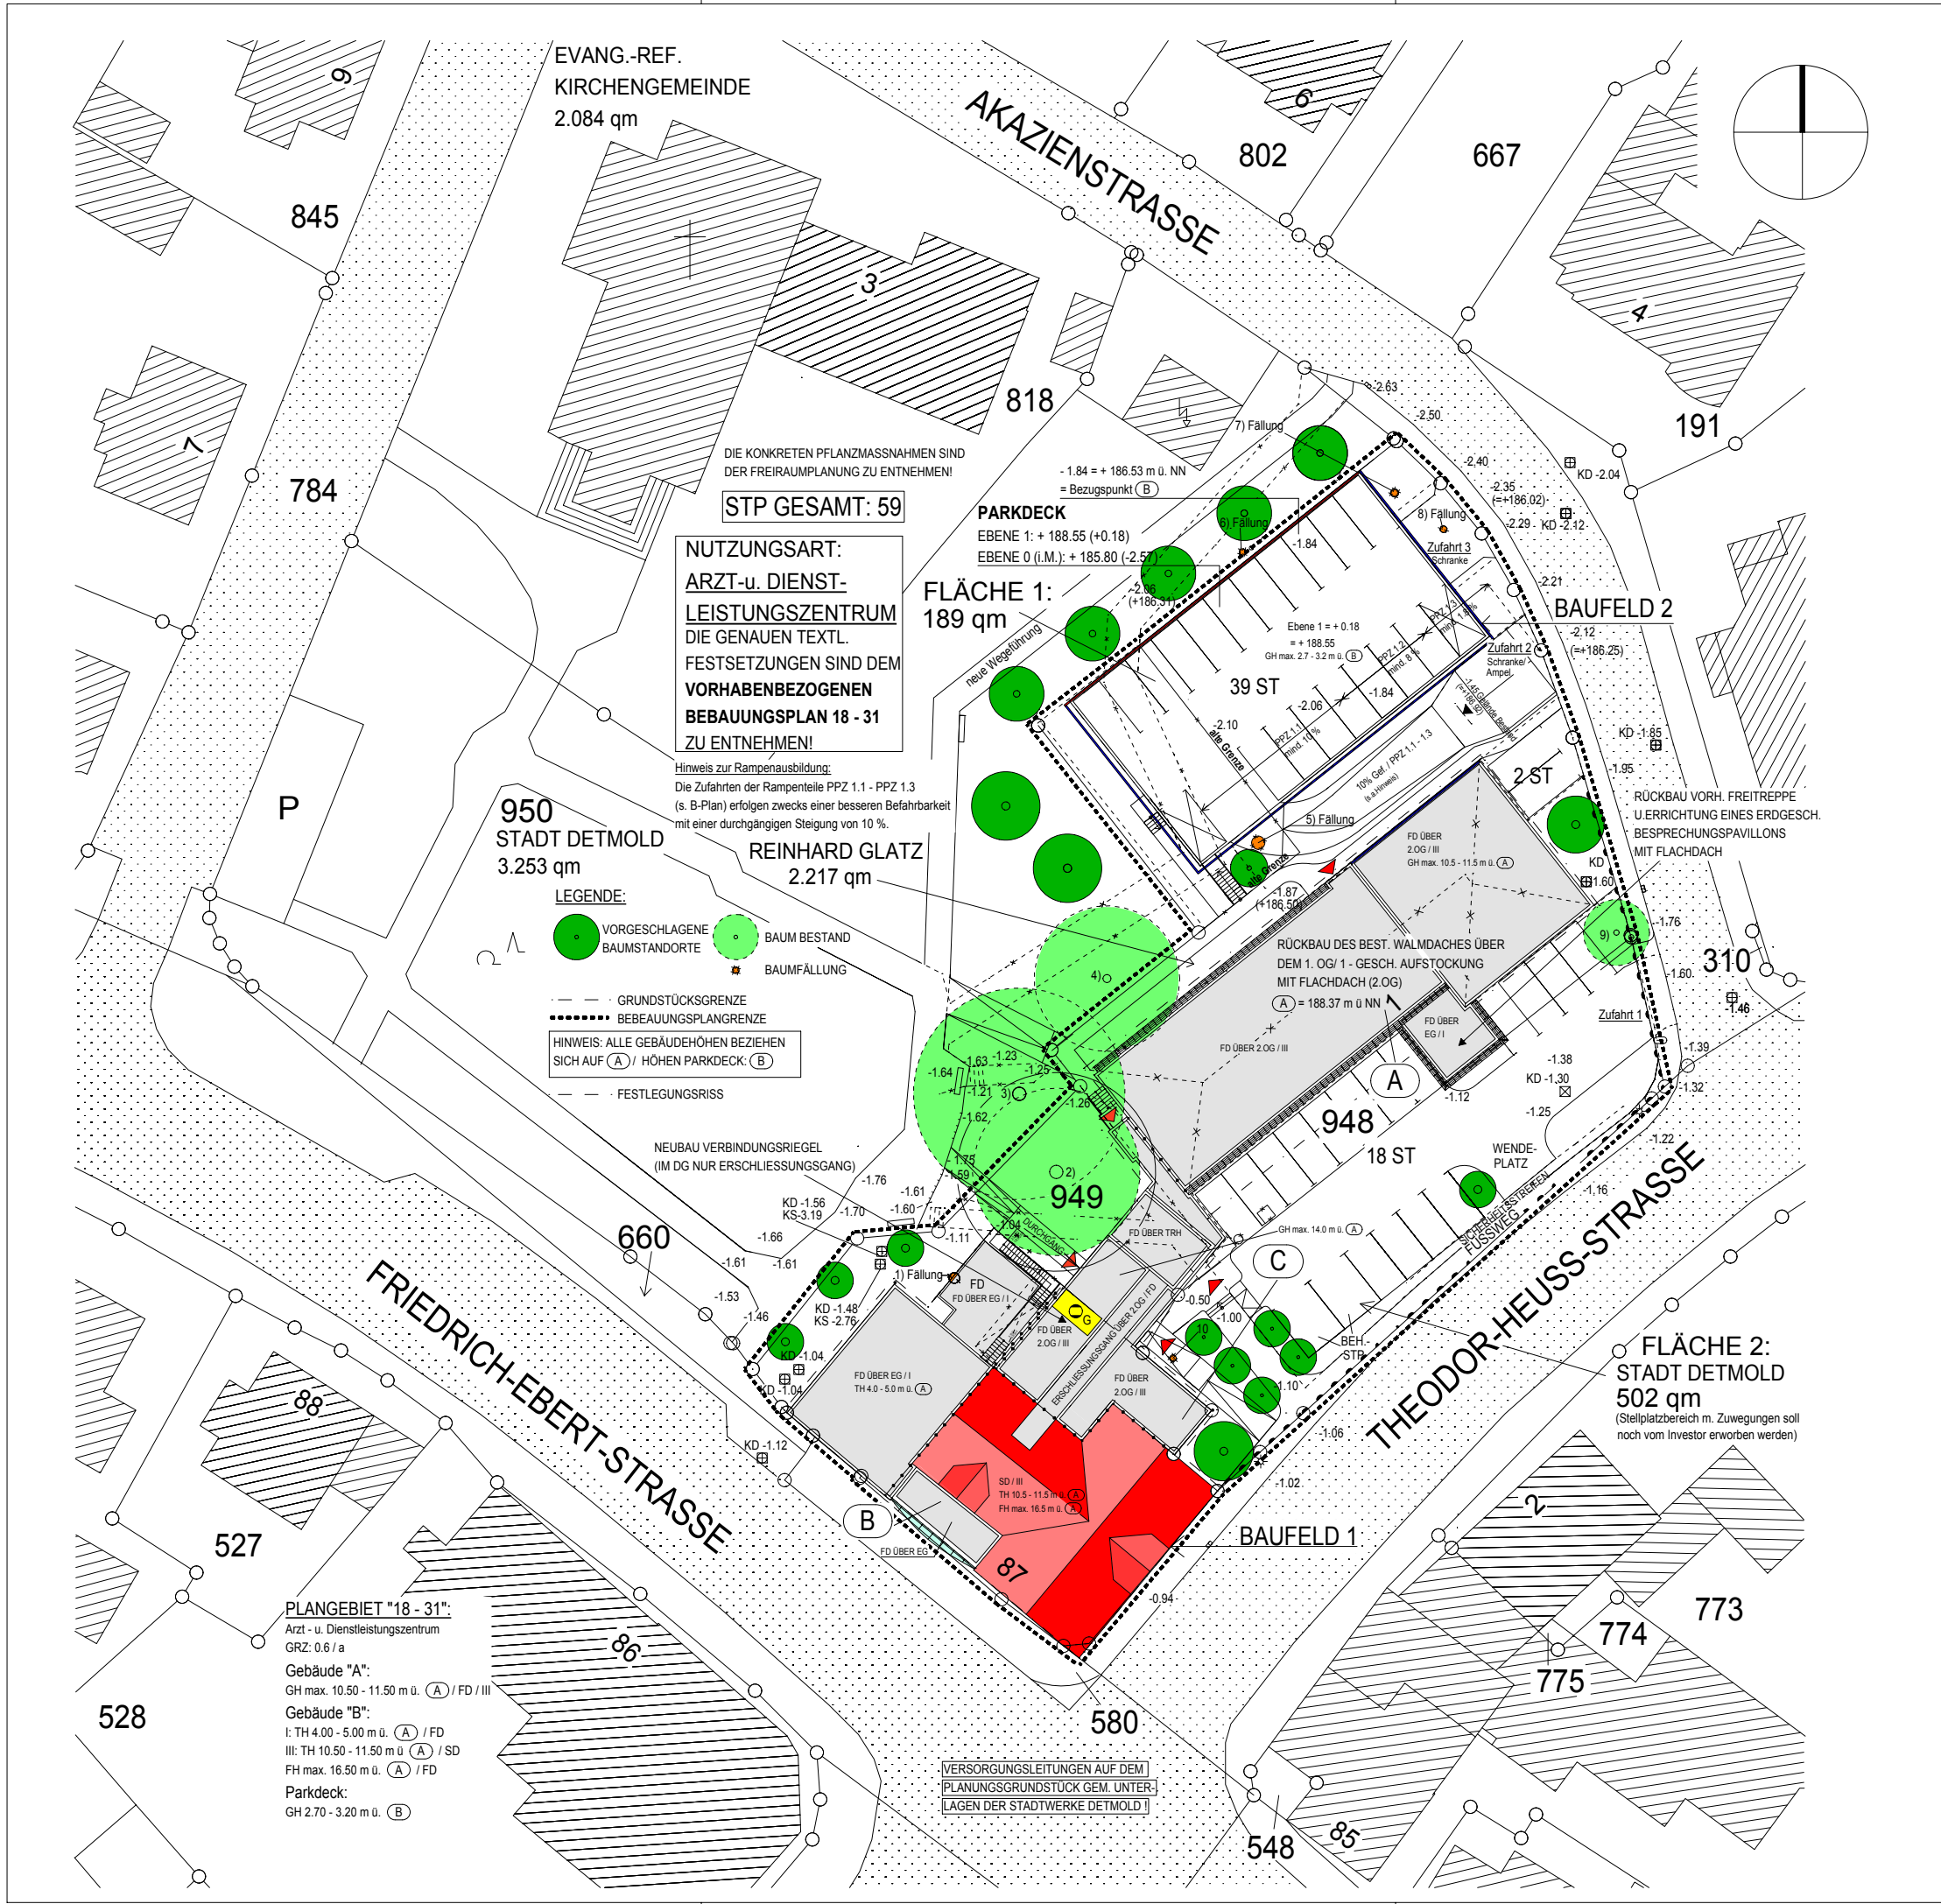

VORHABEN - UND ERSCHLIESSUNGSPLAN (VEP)
ZUM VORHABENBEZOGENEN BEBAUUNGSPLAN 18 - 31
"EHM. HIDDESER RATHAUS"

MASZSTAB:	1:500
GEMEINDE:	DETMOLD
GEMARKUNG:	HIDDESEN
FLUR:	9
PROJEKT:	UMBAU UND ERWEITERUNG VON GEBÄUDEN SOWIE ERRICHTUNG EINES VERBINDUNGSRIEGELS
BAUORT:	THEODOR - HEUSS - STRASSE 1 / FRIEDRICH - EBERT - STRASSE 87 32760 DETMOLD
BAUHERR:	REINHARD GLATZ VORBRUCH 2 32760 DETMOLD

LEGENDE:					
			GEBÄUDE GEPLANT	GEBÄUDE BESTAND	GEBÄUDE ABBRUCH
			BAUM GEPLANT	BAUM BESTAND	BAUM ABBRUCH
			ABSTANDFLÄCHE GEM. PARAGRAPH 6 BauONW T = NOTERNDIGE TIEFE		
			BAULICHE ANLAGE UNTERIRDISCH		WASSER- FLÄCHE
EFH			ERDGESCHOSS-FUSSBODEN- HÖHE ÜBER NN		

MERWITZ ARCHITEKTEN INGENIEURE GENERALPLANER
BANDELSTRASSE 2, 32756 DETMOLD / TEL. 05231/61710, FAX 617120

DETMOLD, DEN 21.05.2010	
GEÄNDERT, DEN:	
18.06.2010	
	DER BAUHERR

DER ENTWURFSVERFASSER