


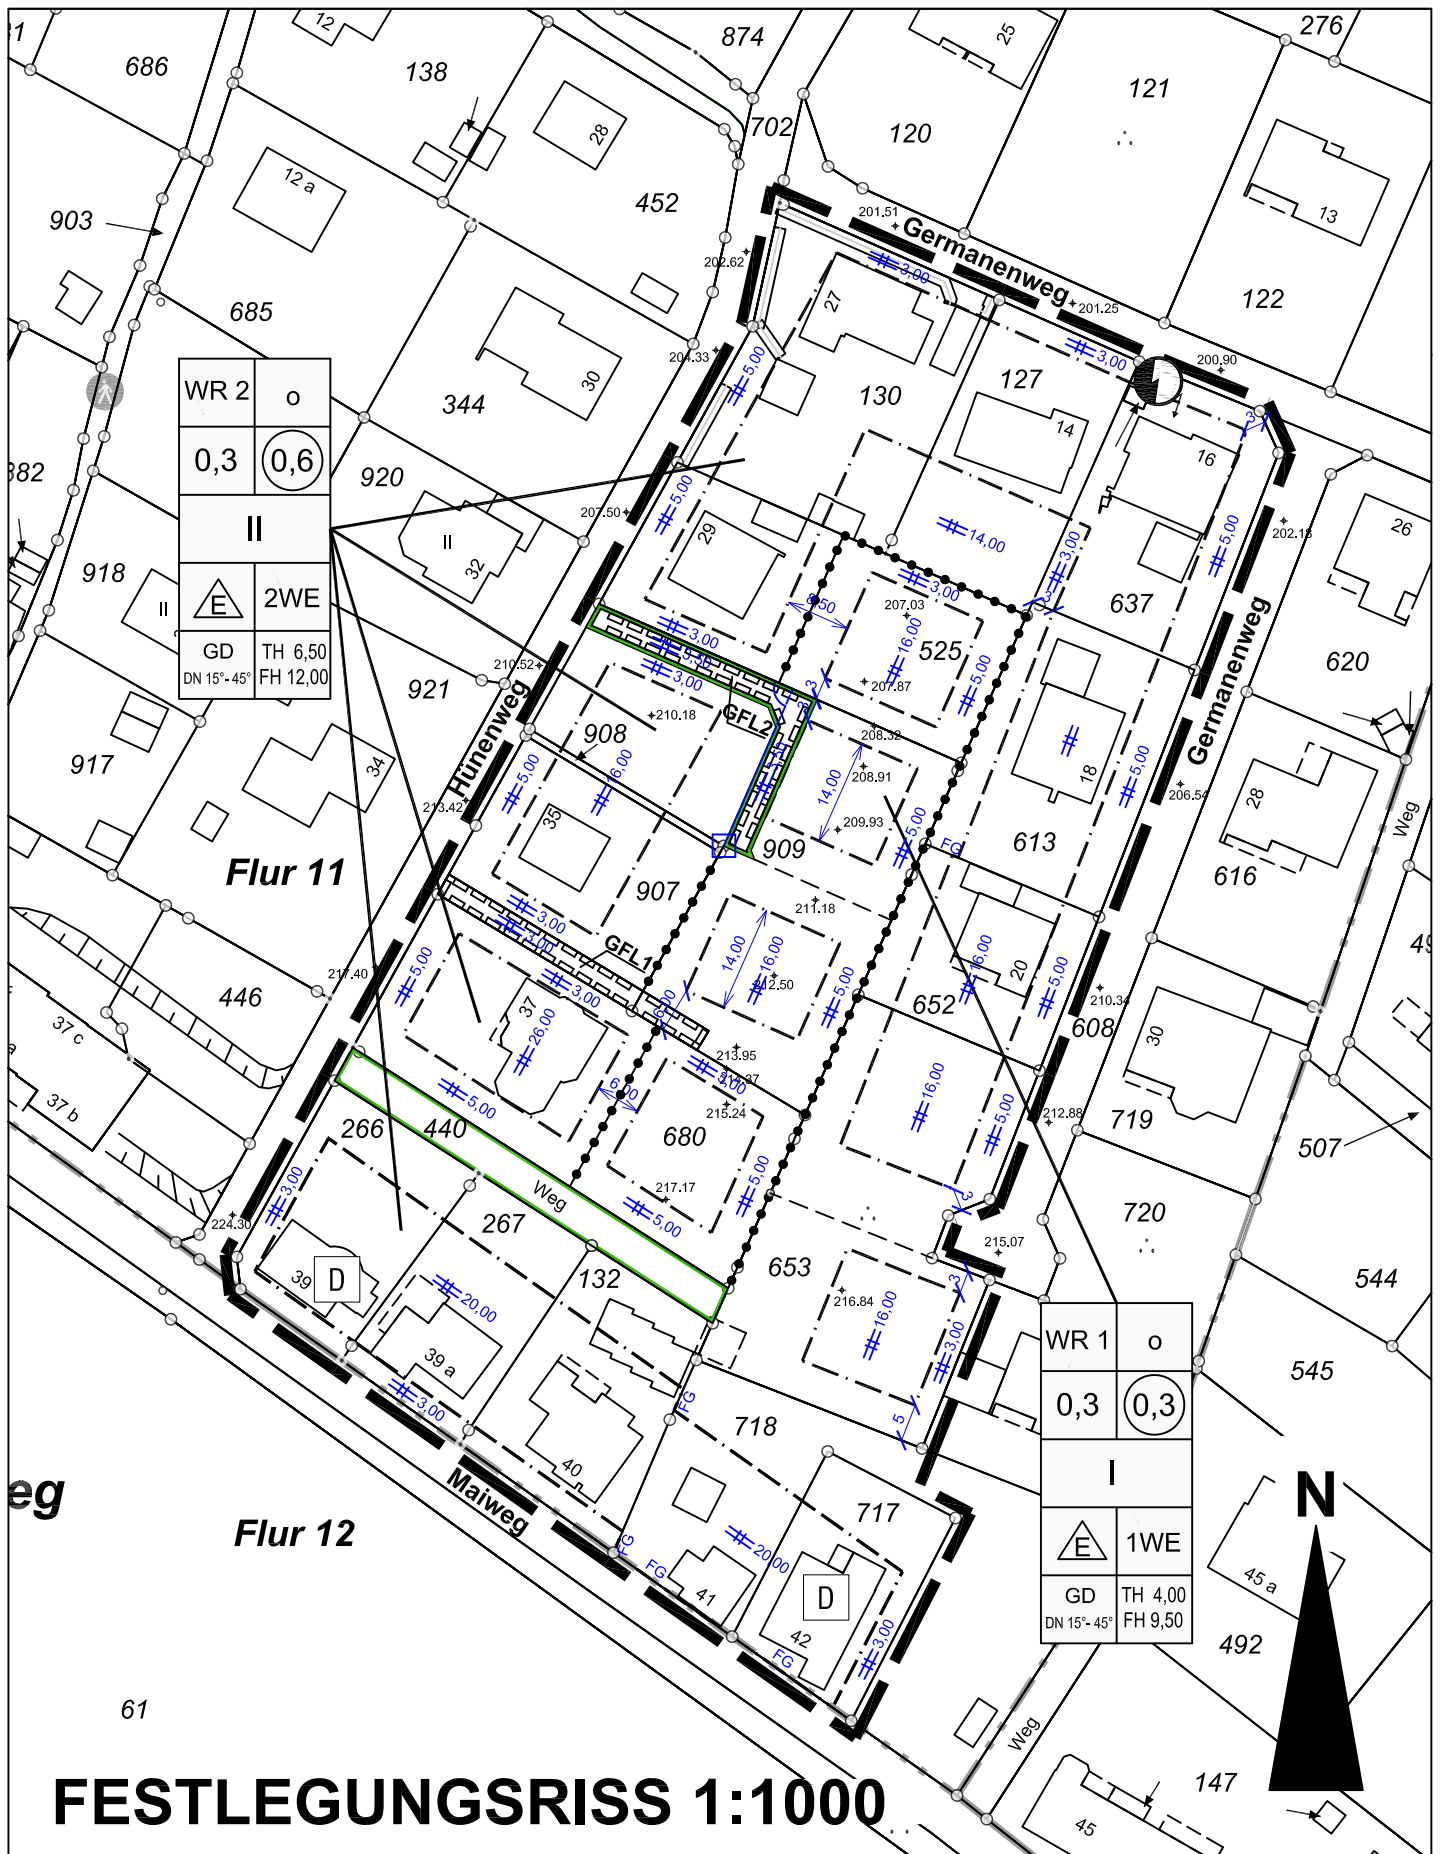

FESTLEGUNGSRIS 1:1000