


Bebauungsplan 19-12 "Am Heidenbach/Küsterweg", 3. Änderung
Ausschnitt aus dem Flächennutzungsplan

M 1 : 2 000

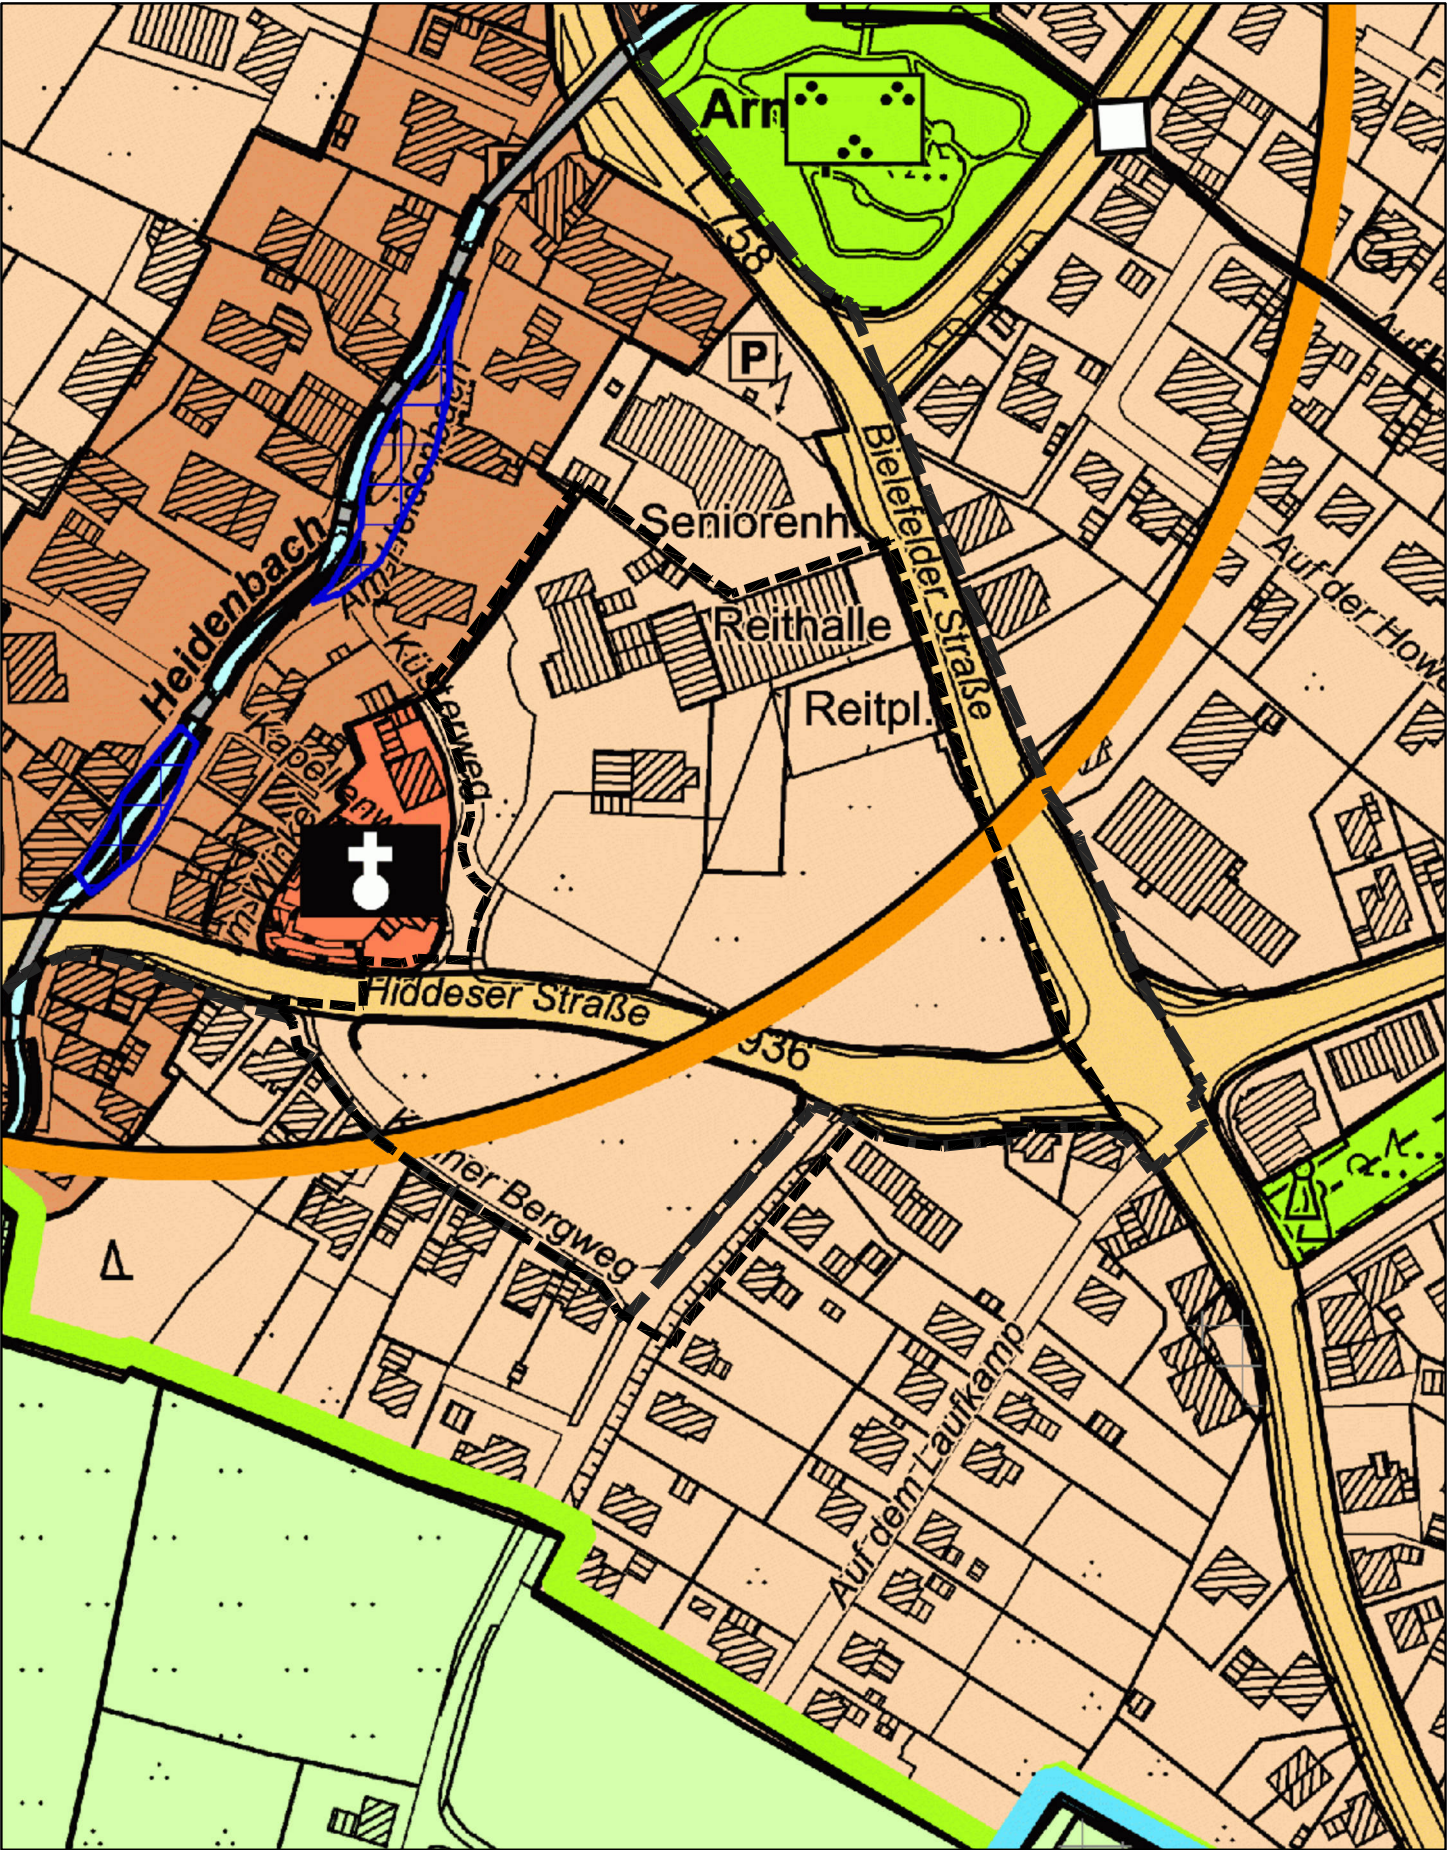

- Grenze des rechtskräftigen Bebauungsplanes 19-12
- - - Grenze des Änderungsgebietes 3. Änderung

0 20 40 60 80 100 m