


Bebauungsplan 19-12 "Am Heidenbach / Küsterweg", 3. Änderung

M 1 : 2 000

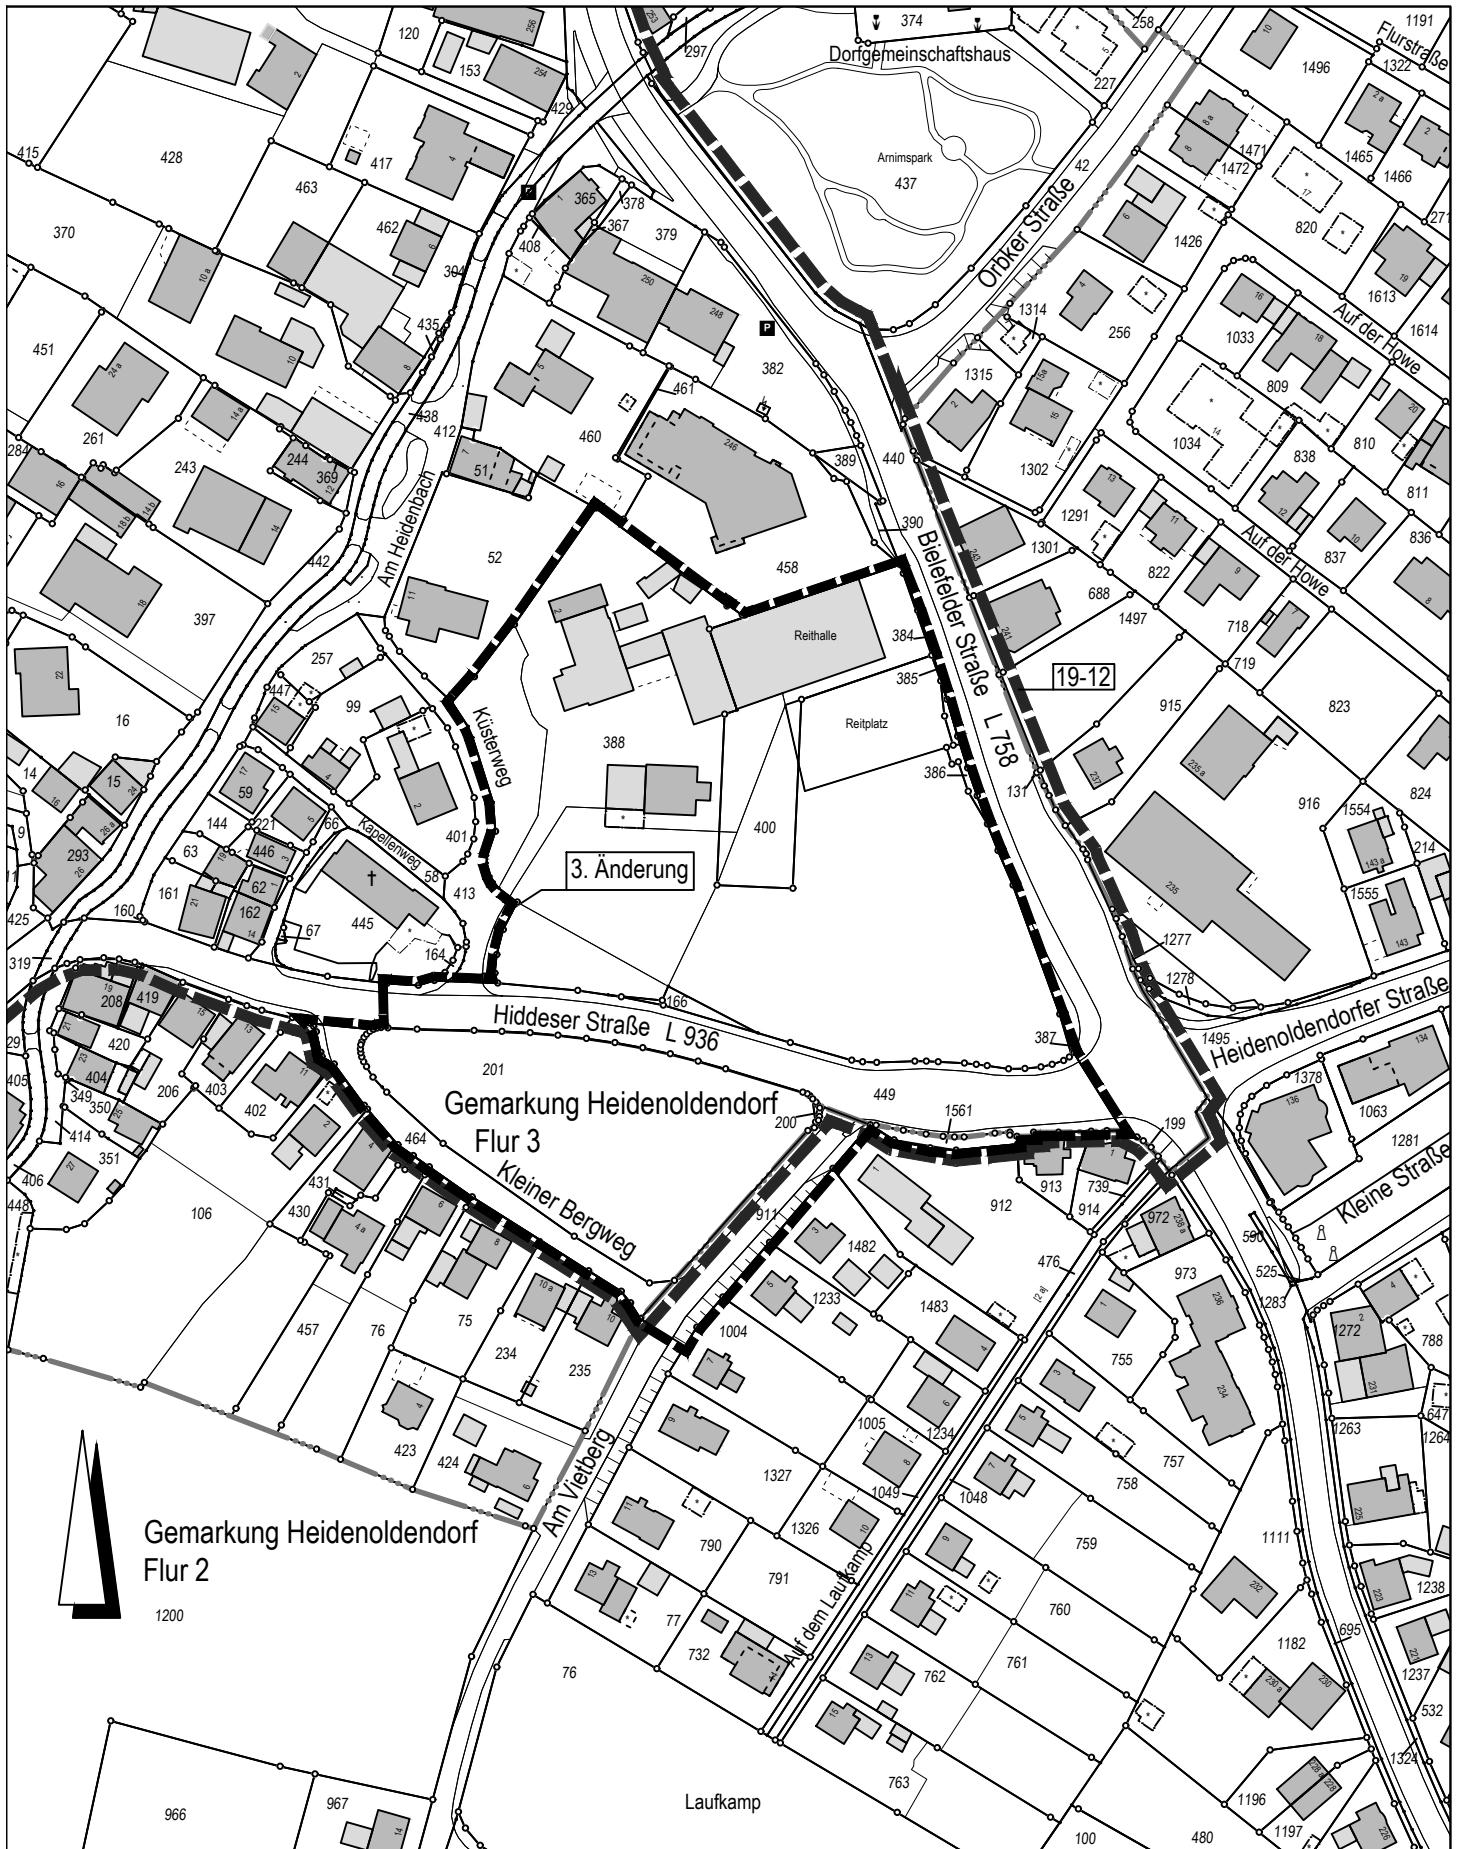

Grenze des rechtskräftigen Bebauungsplanes 19-12

Grenze des Änderungsgebietes 3. Änderung

