


Bebauungsplan 19-23 "Ehemaliges Betonsteinwerk Sander"

M 1 : 2 000

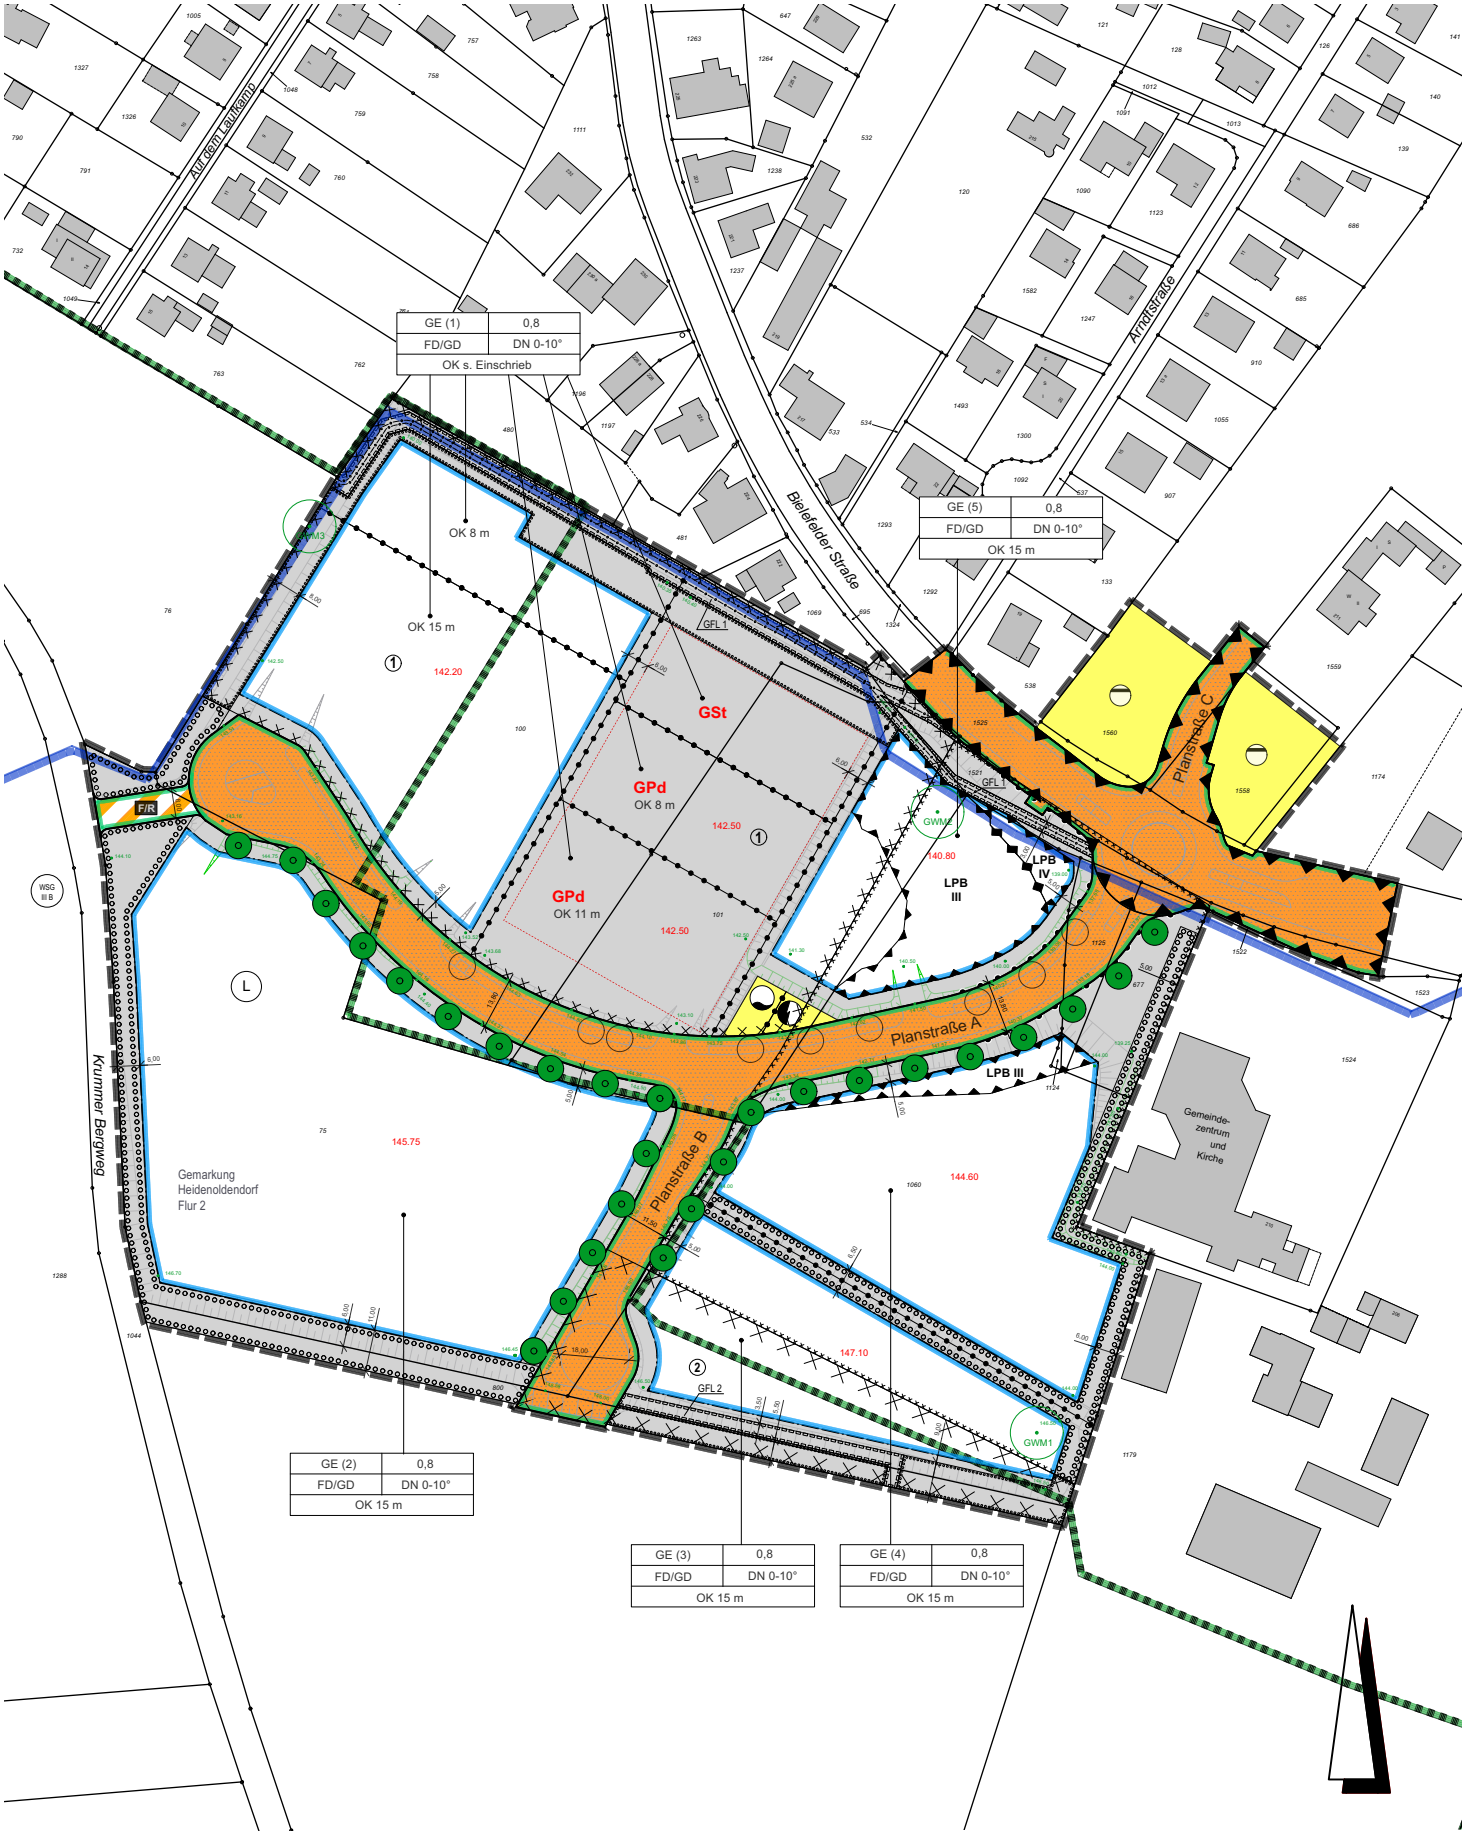

GE (1)	0,8
FD/GD	DN 0-10°
OK s. Einschrieb	

GE (5)	0,8
FD/GD	DN 0-10°
OK 15 m	

GE (2)	0,8
FD/GD	DN 0-10°
OK 15 m	

GE (3)	0,8
FD/GD	DN 0-10°
OK 15 m	

GE (4)	0,8
FD/GD	DN 0-10°
OK 15 m	



Grenze des Plangebietes 19-23 "Ehemaliges Betonsteinwerk Sander"

