


Bebauungsplan 19-25 "Pferdewiese", Entwurf

M 1 : 1 250 0 12,5 25 37,5 50 62,5 m

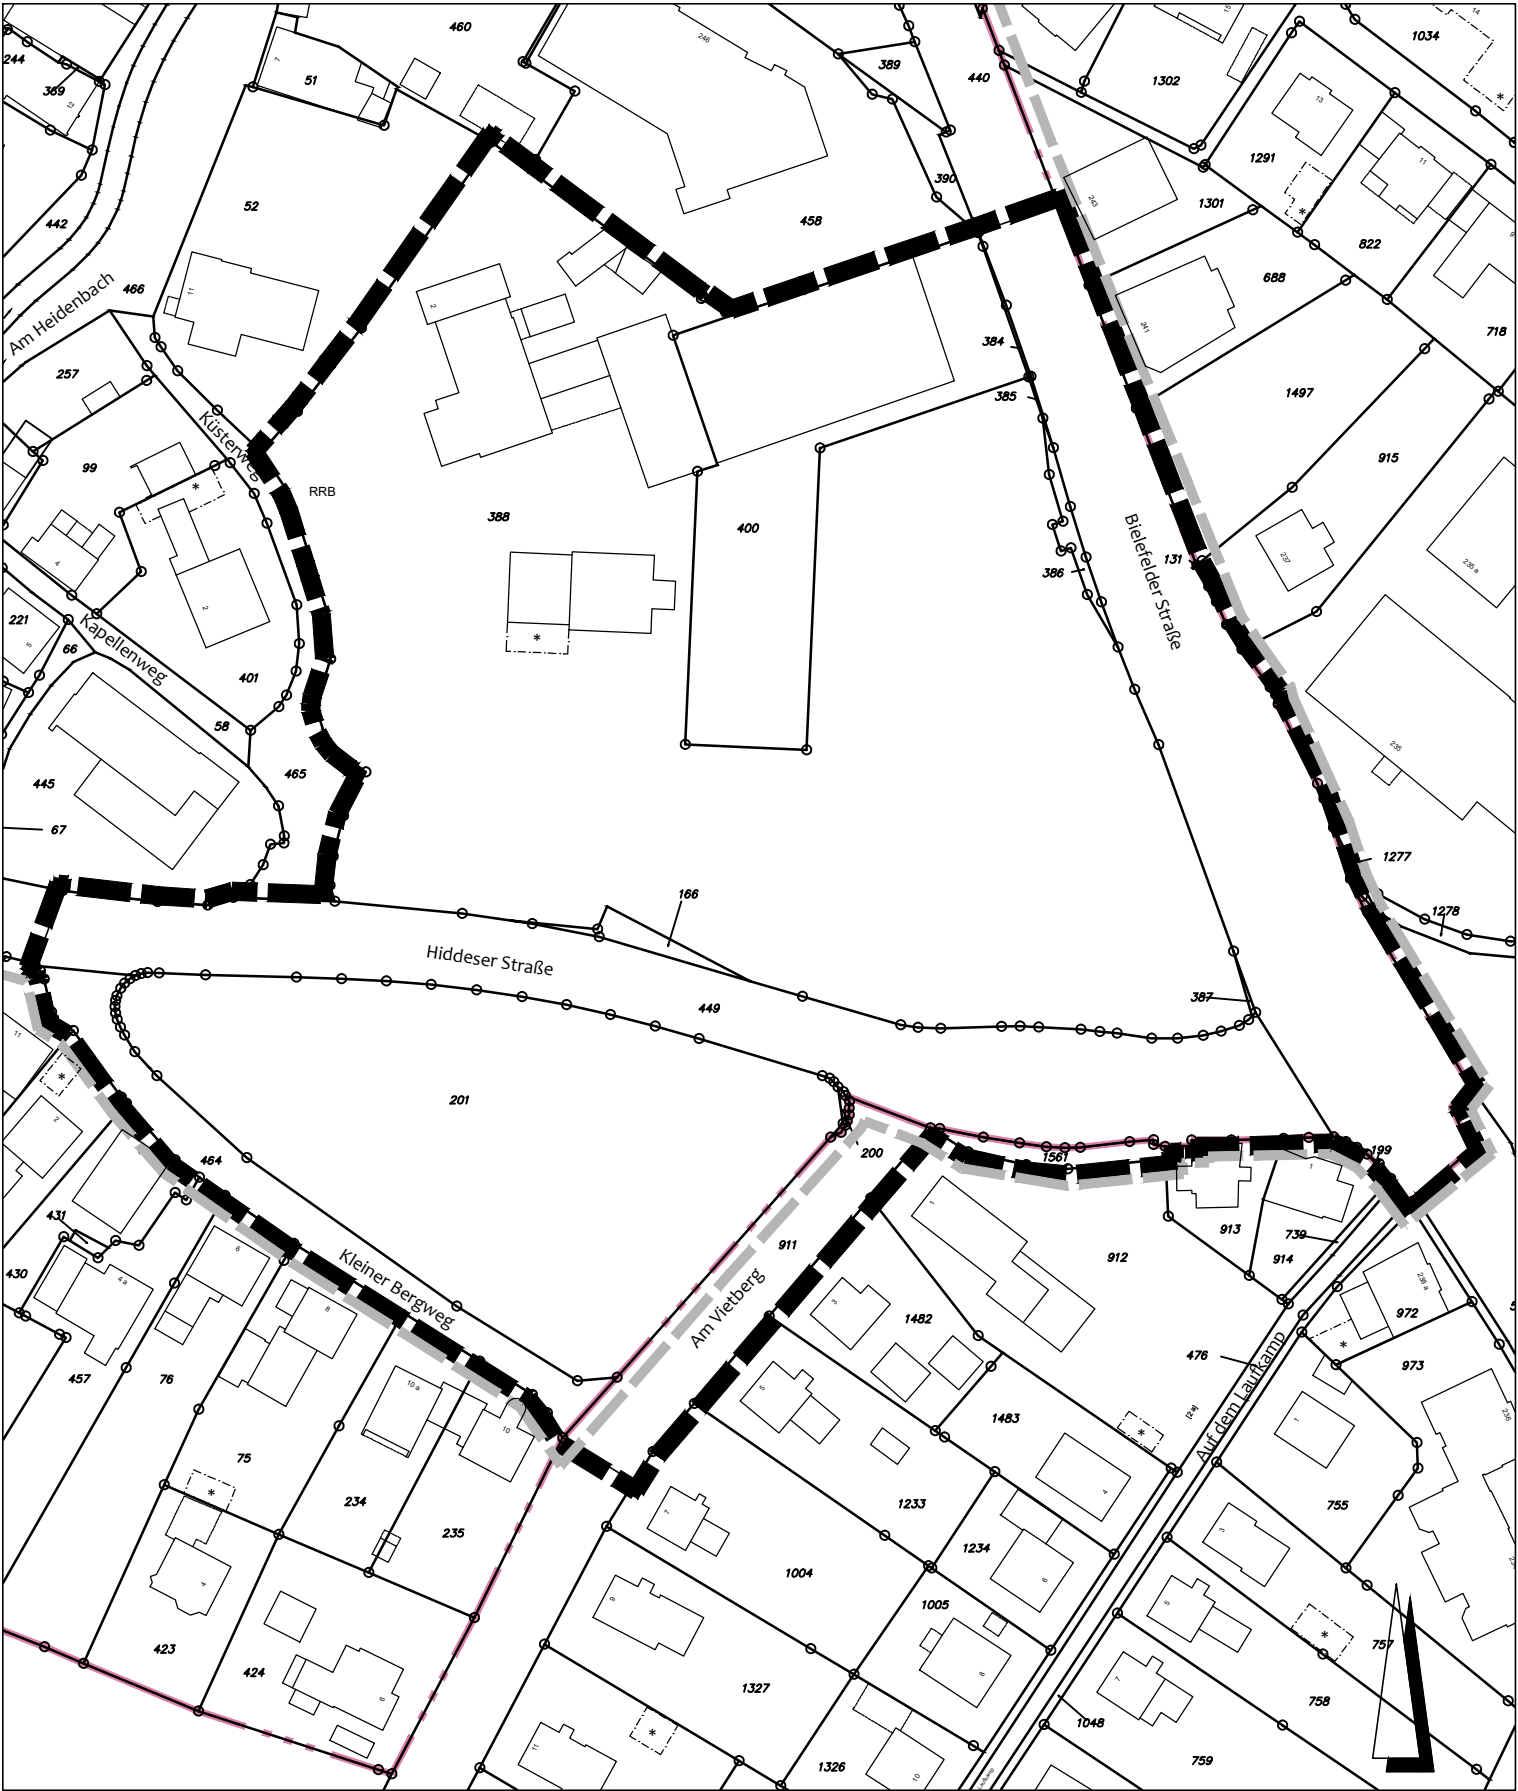

--- Grenze des räumlichen Geltungsbereiches des rechtskräftigen Bebauungsplanes 19-12 "Am Heidebach/Küsterweg"

■■■■ Grenze des räumlichen Geltungsbereiches des Bebauungsplanes 19-25 "Pferdewiese" / ehem. 19-12 "Am Heidebach/Küsterweg", 3. Änderung